


PROFILY PRVKŮ A DÉLKOVÉ KÓTY JSOU POUZE INFORMATIVNÍ, NEJEDNÁ SE O PROVÁDĚCÍ DOKUMENTACI!  
PŘI REALIZACI STAVBY NUTNO KAŽDÝ KONKRÉTNÍ PRVEK OMĚŘIT!

PŮDORYS KONSTRUKCE STŘECHY - 1:100

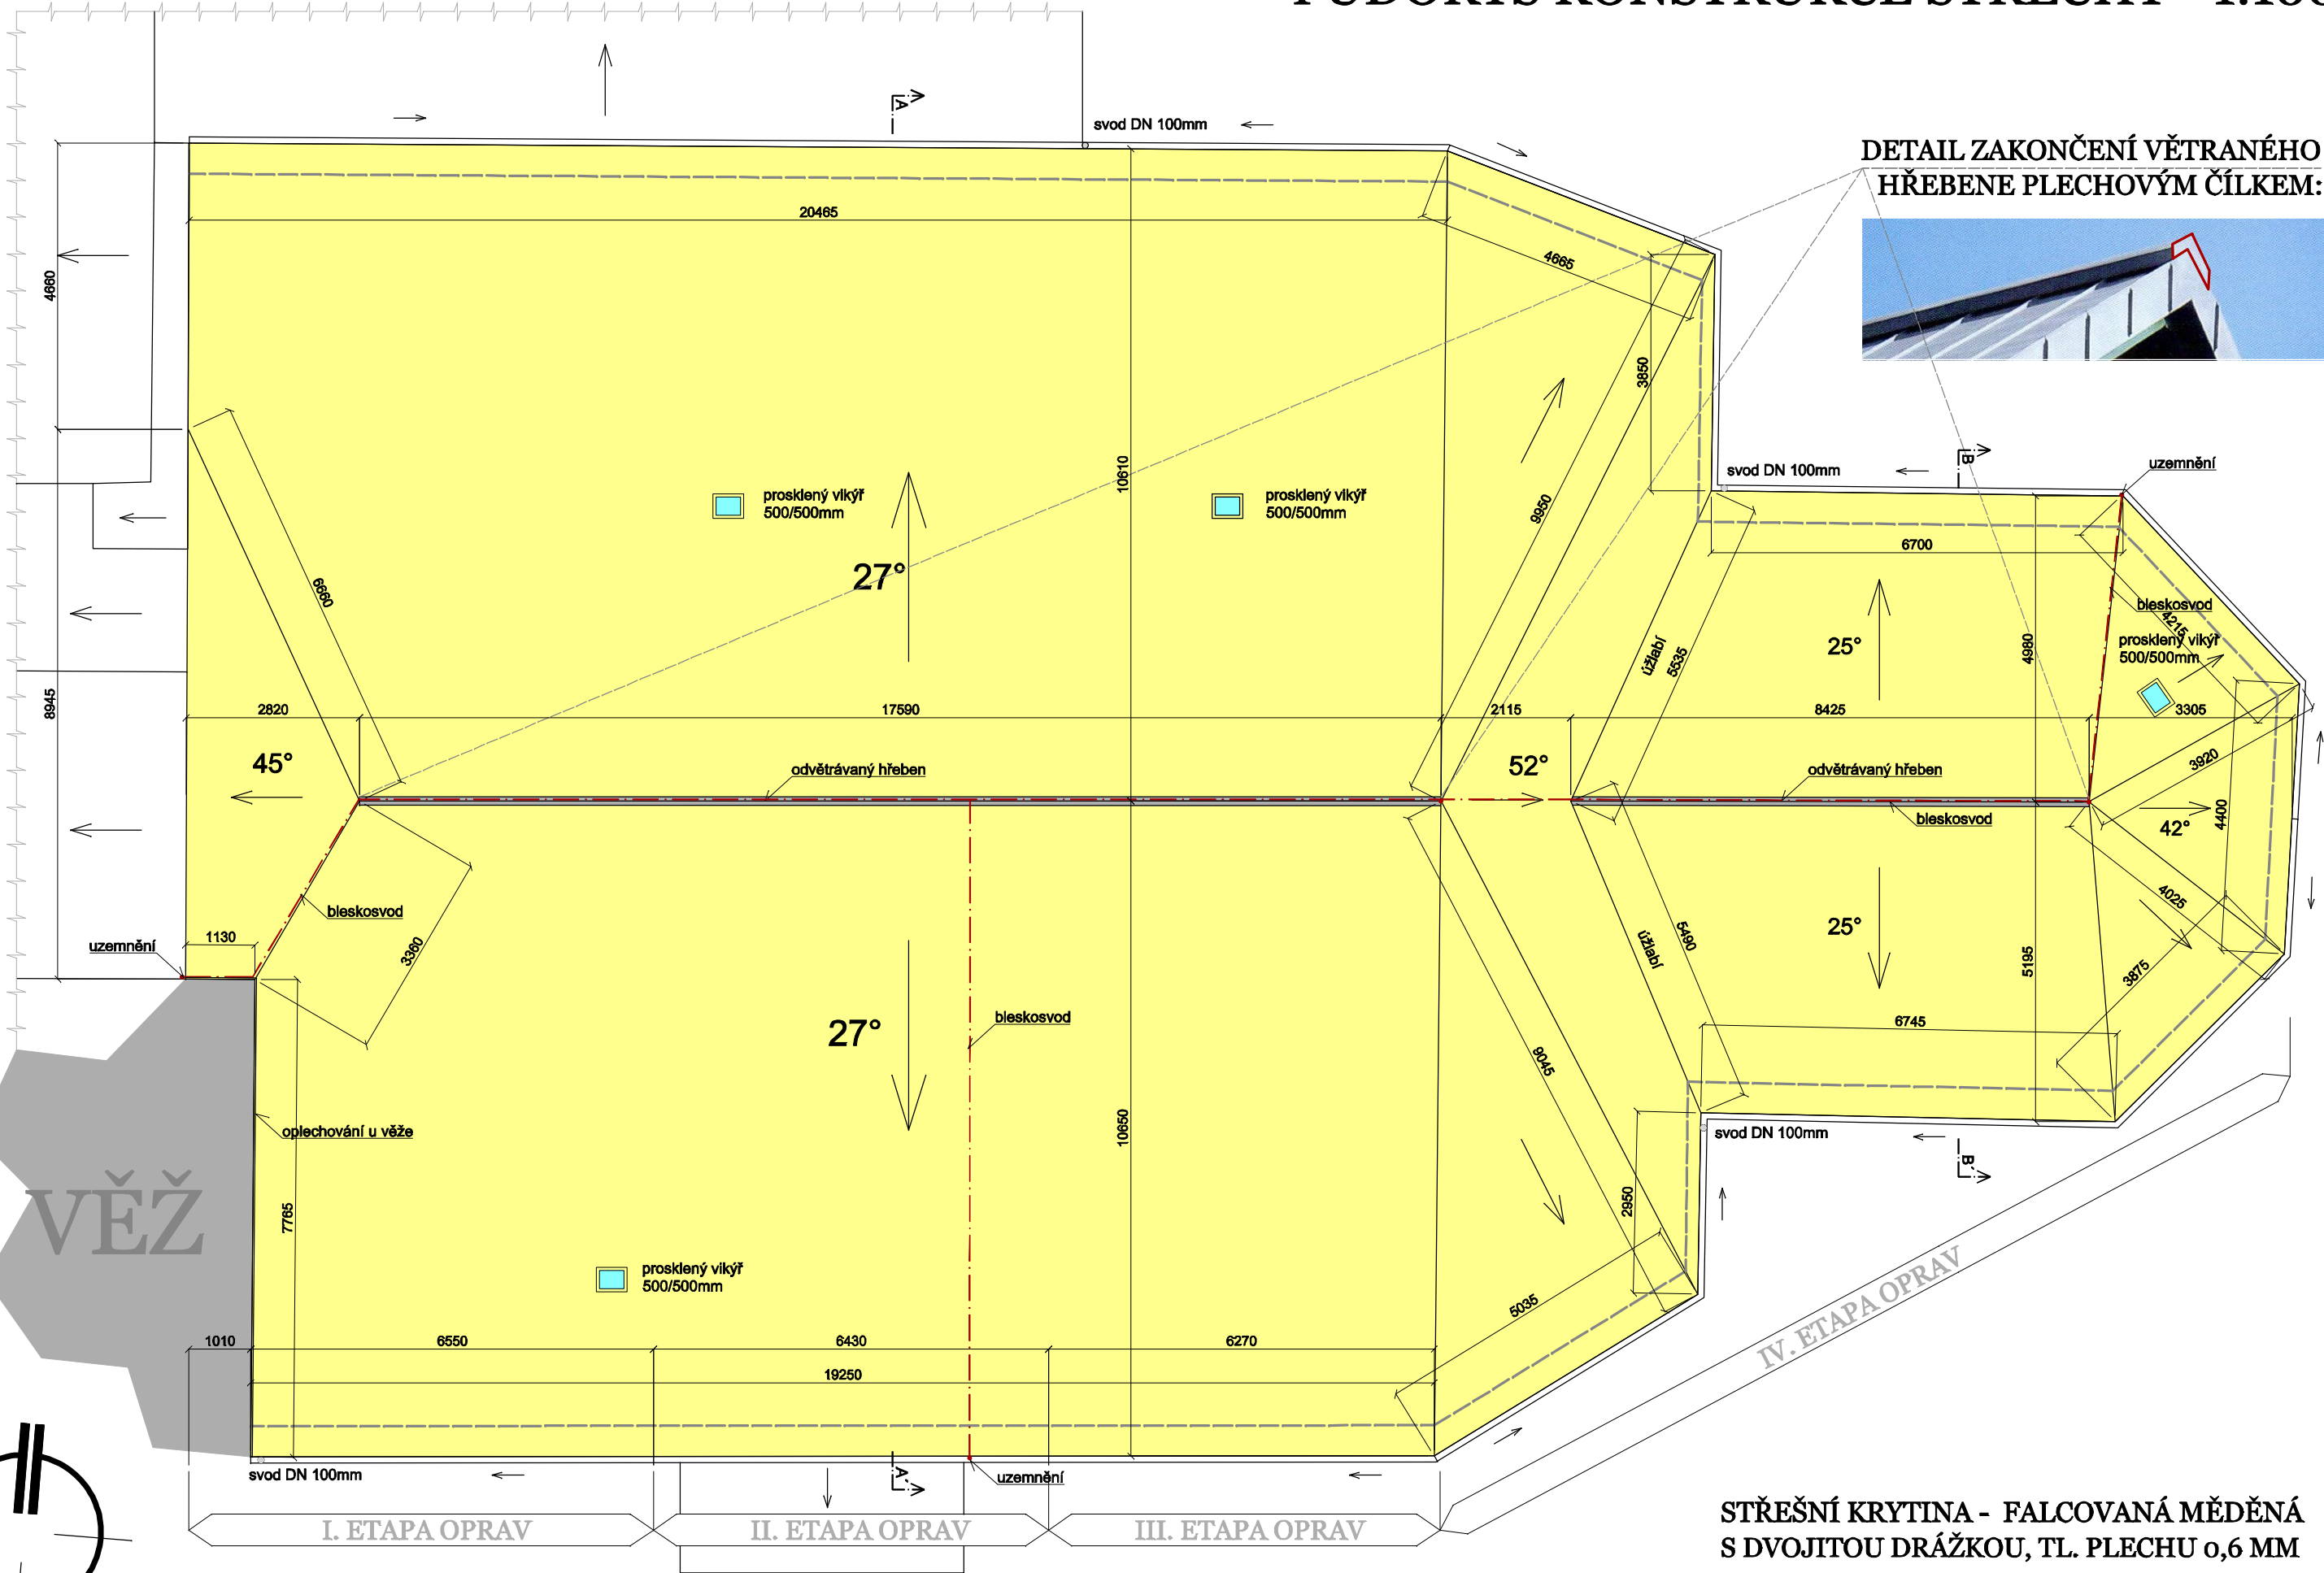

STÁVAJÍCÍ POHLEDY NA STŘEŠNÍ KONSTRUKCI



DETAIL PROVEDENÍ SNĚHOVÝCH ZÁBRAN  
A UCHYCENÍ BELESKOSVODU:



|   |                       |                         |   |                           |
|---|-----------------------|-------------------------|---|---------------------------|
| ZODP. PROJEKTANT:   | PODKLADY:             | ZPRACOVAL:              | PROJEKTOVÝ A INŽENÝRSKÝ ATELIER<br><b>TP</b><br>Ing. Petr Tuček<br>mobil: 773 100 807<br>e-mail: petrtucek.tpa@seznam.cz<br>Na Skalce 1204, Červený Kostelec<br>PSČ: 549 41, IČO: 45574065 |                           |
| ING. PETR TUČEK   | ING. ARCH. PETR ULČNÝ | MARTIN PEŠEK            |   |                           |
| KRAJ: KRÁLOVÉHRADSKÝ   |                       | MĚÚ: JIČÍN<br>SÚ: JIČÍN | MĚŘITKO:   | 1:100                     |
| INVESTOR: Římskokatolická farnost – arciděkanství Jičín, IČ:47474521<br>Valdštejnovo náměstí 96, 506 01 Jičín – Staré Město, telefon: 737 049 058 |                       |                         | FORMÁT:   | 3 x A4                    |
| AKCE: KOSTEL SV. IGNÁCE – GENERÁLNÍ OPRAVA KROVU A STŘECHY NAD CHRÁMOVOU LODÍ                                                                     |                       |                         | DATUM:   | 8 / 2019                  |
| DOKUMENTACE OPRAVY KROVU A STŘECHY   |                       |                         | DÍL 1 - STAVEBNÍ   | ČÍSLO PARÉ:               |
| PŘÍLOHA: KONSTRUKCE STŘECHY   |                       |                         | EVIDENČNÍ Č. AKCE: 15 / 2013   | ČÍSLO VÝKRESU: D.1.1.2. 2 |