PŘÍČNÉ ŘEZY KONSTRUKCÍ KROVU - MĚŘÍTKO - 1:50

A DETAIL VĚTRANÉHO HŘEBENE

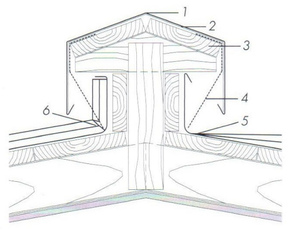

1 *Krytí hřebene*
2 *Zatahovací pásy*
3 *Dřevěné bednění*
4 *Děrovaný plech jako ochrana proti prachovému sněhu*
5 *Ukončení pásu s položenou drážkou*
6 *Ukončení pásu se zmáčknutou drážkou (kapsou)*

B DETAIL OKAPU

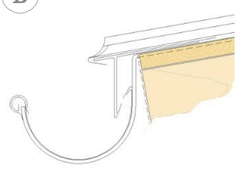

DETAIL A

0 1 2 3 4 5m 10m

PROFILY PRVKŮ A DÉLKOVÉ KÓTY JSOU POUZE INFORMATIVNÍ, NEJEDNÁ SE O PROVÁDĚCÍ DOKUMENTACI !
PŘI REALIZACI STAVBY NUTNO KAŽDÝ KONKRÉTNÍ PRVEK OMĚŘIT!

ŘEZ A-A´ - 1 : 50

OPRAVA TÁHLA:

DETAIL B

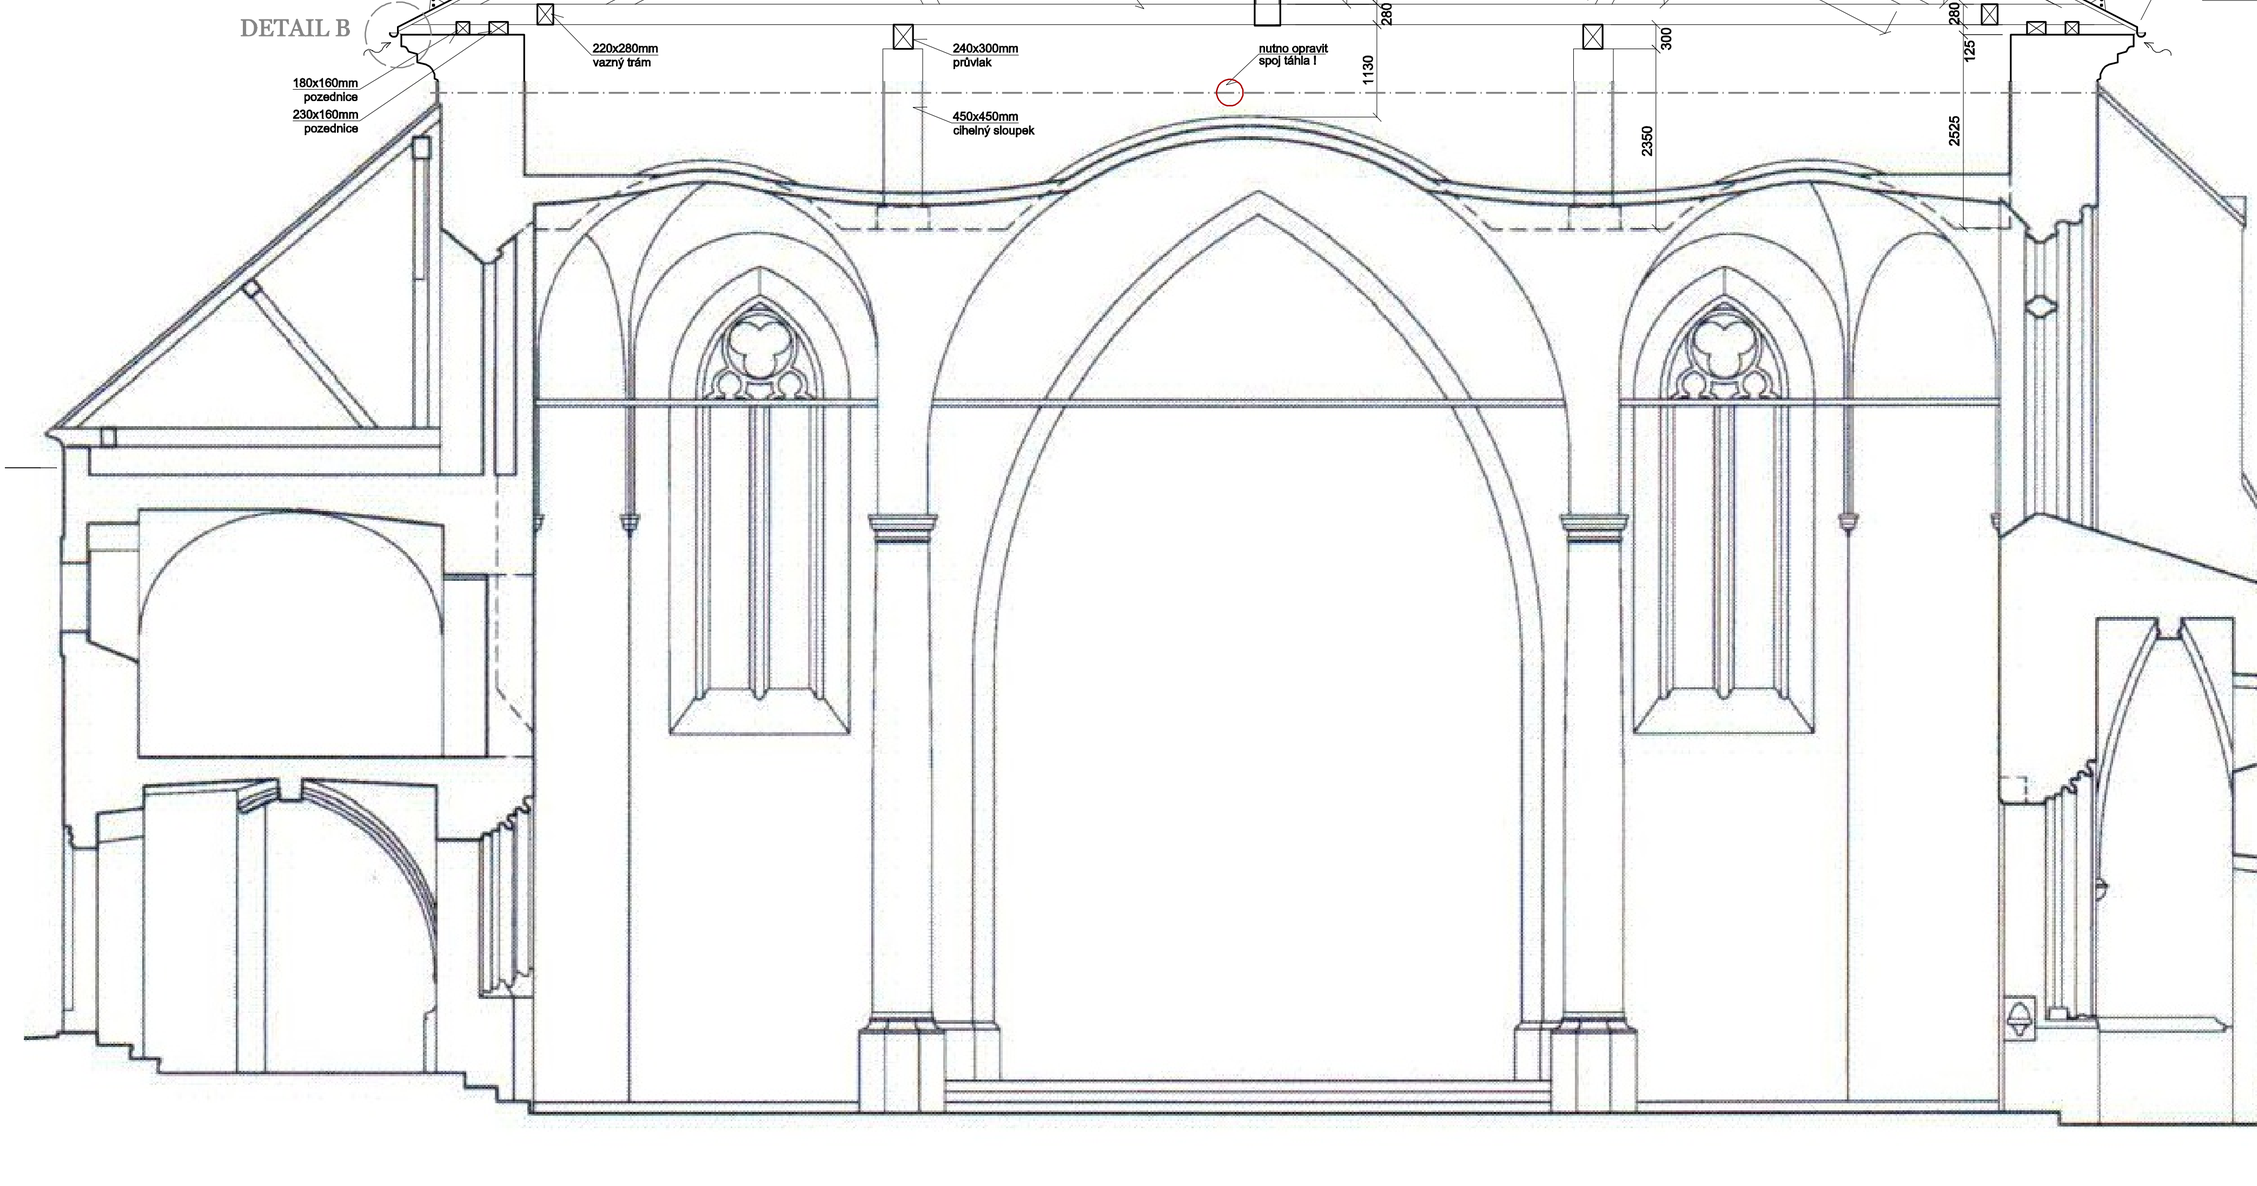

ŘEZ B-B´ - 1 : 50

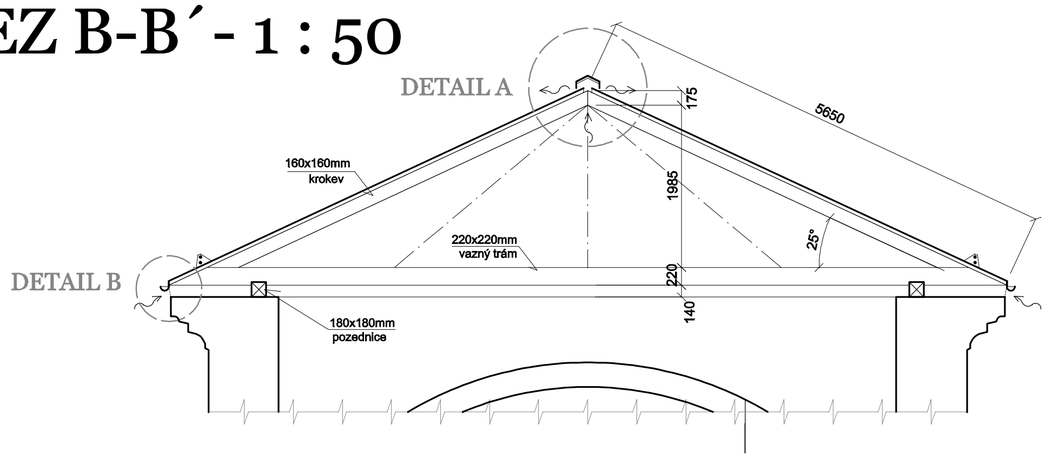

DETAIL PROVEDENÍ SNĚHOVÝCH ZÁBRAN A UCHYCENÍ BELESKOSVODU:

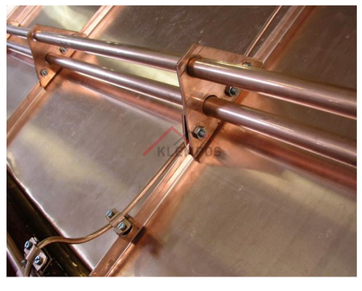

ZODP. PROJEKTANT:	PODKLADY:	ZPRACOVAL:
ING. PETR TUČEK	ING. ARCH. PETR ULIČNÝ	MARTIN PEŠEK

KRAJ: KRÁLOVEHRADECKÝ
MĚÚ: JIČÍN
SÚ: JIČÍN

INVESTOR: Římskokatolická farnost – arciděkanství Jičín, IČ:47474521
Valdštejnovo náměstí 96, 506 01 Jičín – Staré Město, telefon: 737 049 058

AKCE:
KOSTEL SV. IGNÁCE – GENERÁLNÍ OPRAVA KROVU A STŘECHY NAD CHRÁMOVOU LODÍ

DOKUMENTACE OPRAVY KROVU A STŘECHY

PŘÍLOHA:
PŘÍČNÉ ŘEZY KONSTRUKCÍ KROVU

PROJEKTOVÝ A INŽENÝRSKÝ ATELIER
Ing. Petr Tuček
mobil: 773 100 807
e-mail: petrtucek.tpa@seznam.cz
Na Skalce 1204, Červený Kostelec
PSČ: 549 41, IČO: 45574065

MĚŘÍTKO:	1:50
FORMÁT:	6 x A4
DATUM:	8 / 2019
DÍL 1 - STAVEBNÍ	ČÍSLO PARÉ:
EVIDENČNÍ Č.AKCE: 15 / 2013	ČÍSLO VÝKRESU: 3