


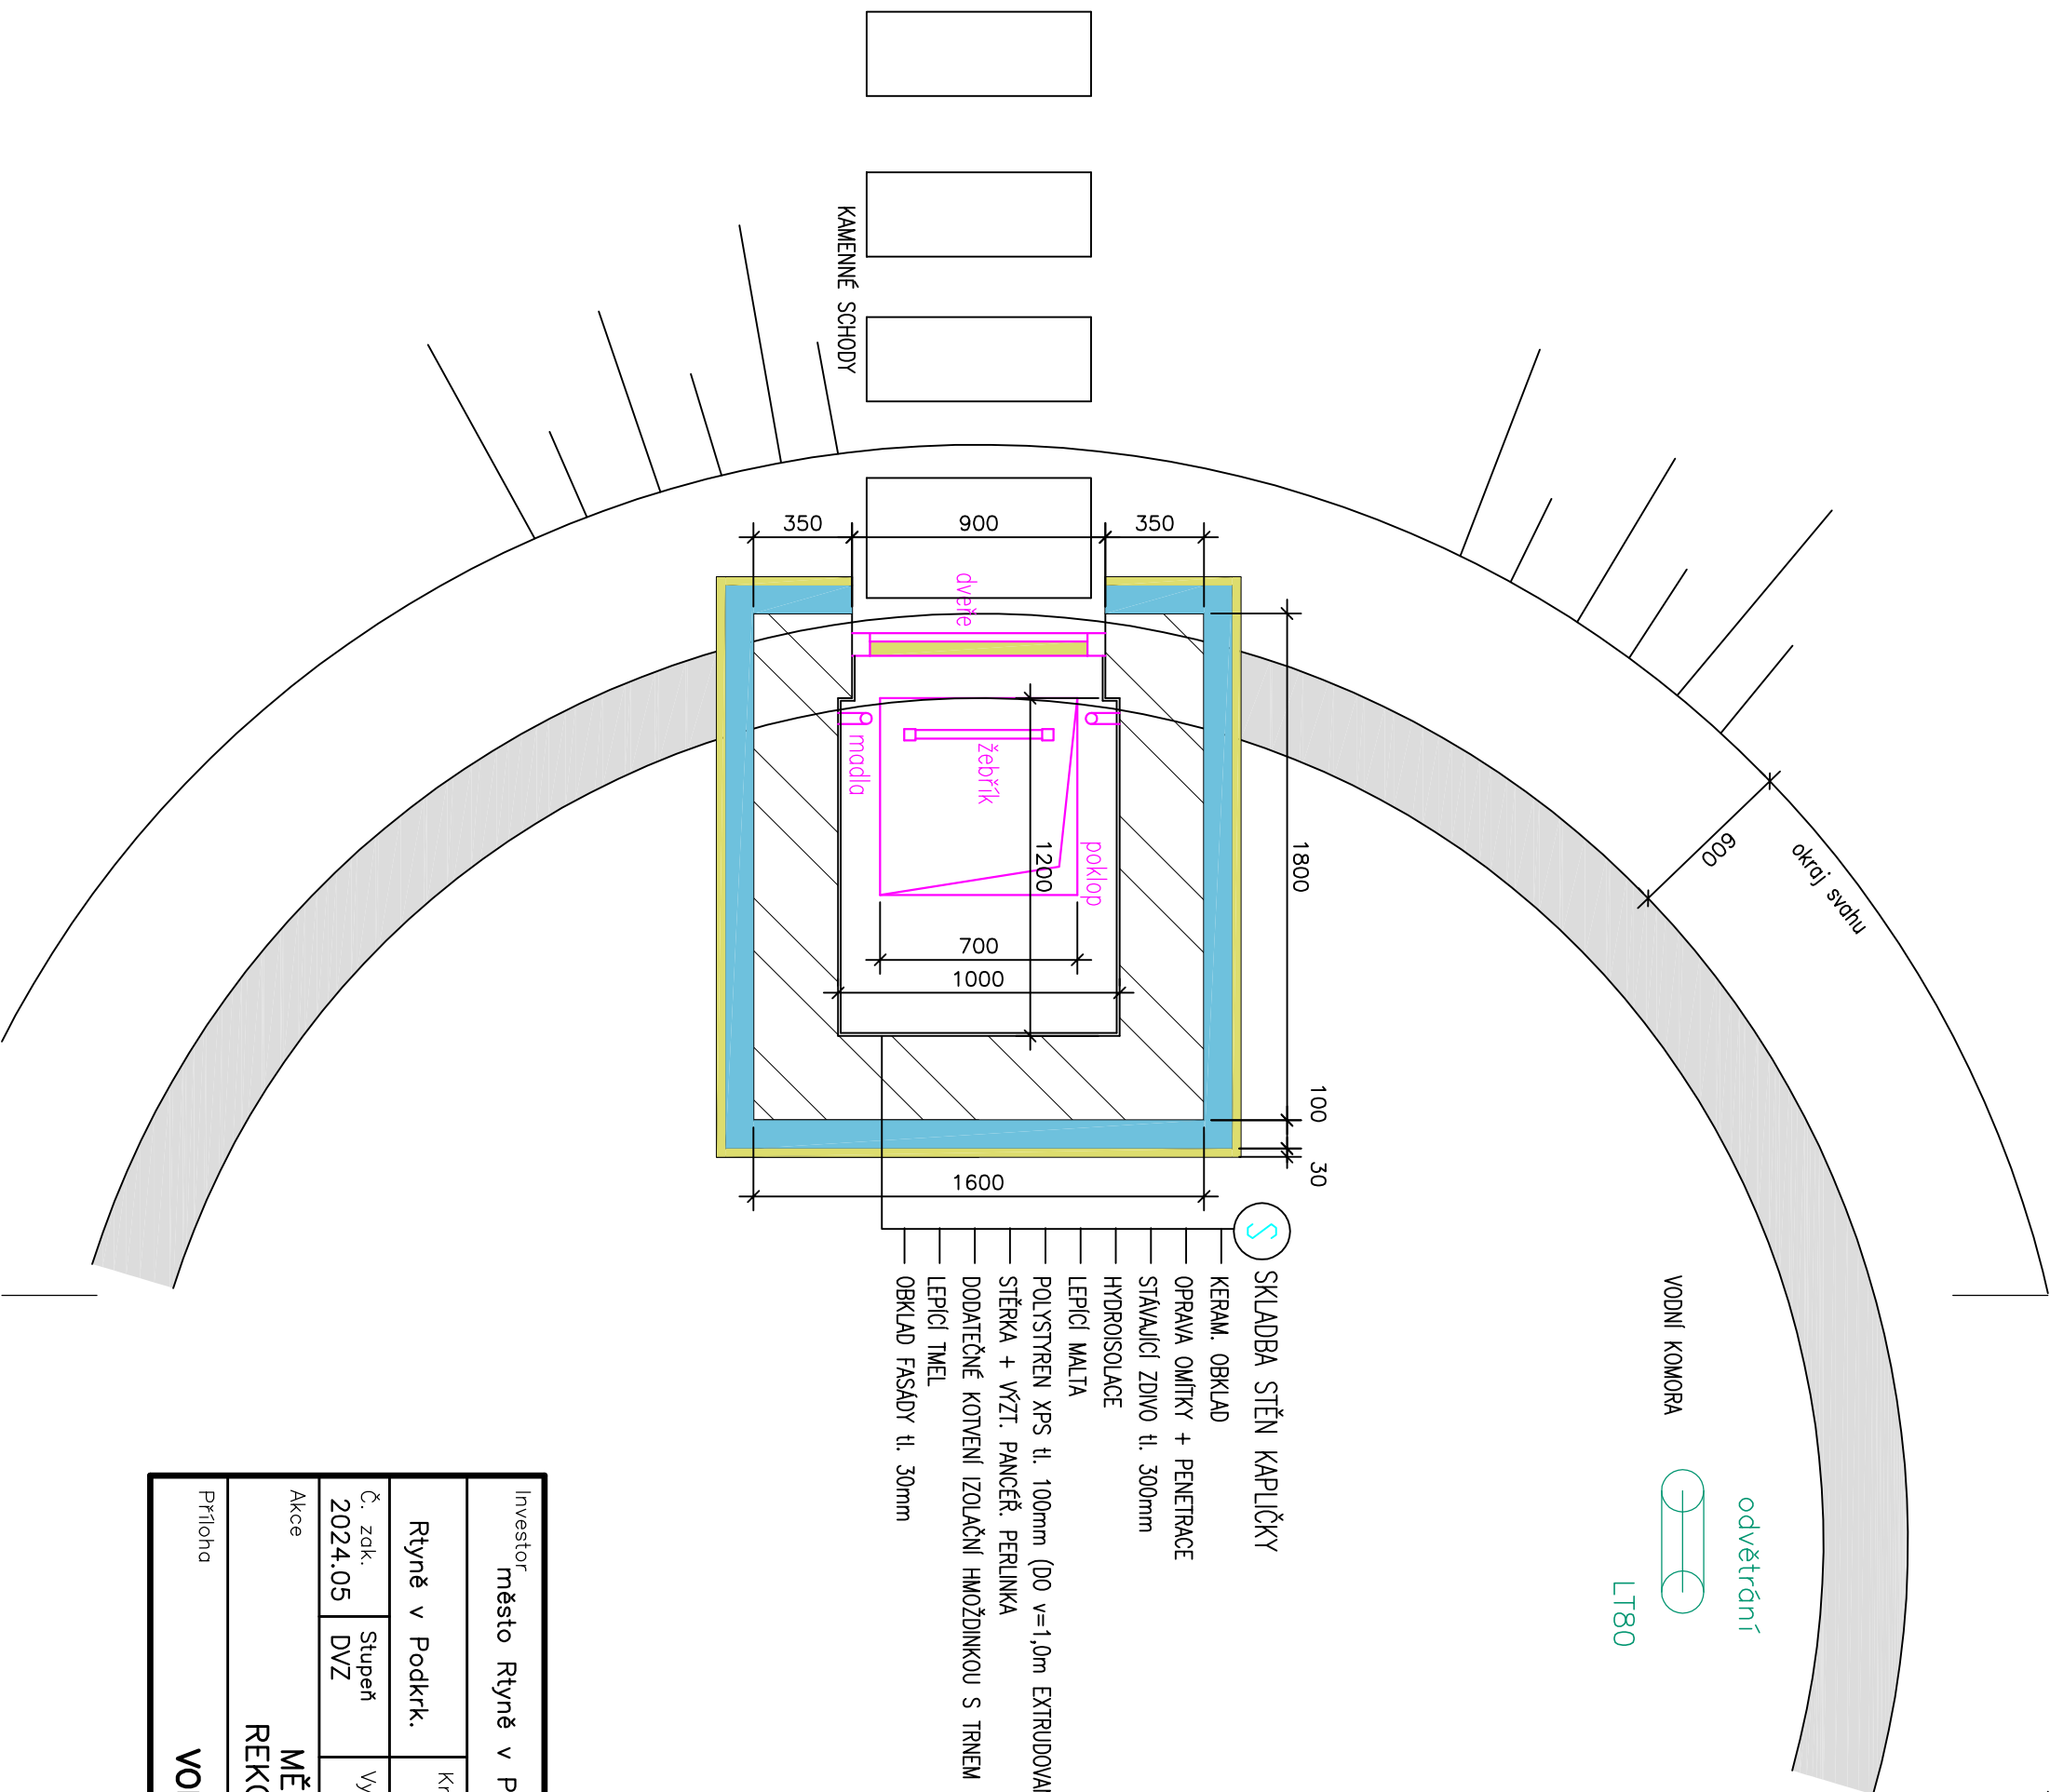

|                                                                    |               |                                                                             |                            |                  |                  |
|--------------------------------------------------------------------|---------------|-----------------------------------------------------------------------------|----------------------------|------------------|------------------|
| Investor<br>město Rýtně v Podkrk.                                  |               | VODOHOSPODÁŘSKÁ<br>projektční, inženýrská a konzultační<br>KANCELÁŘ TRUTNOV |                            |                  |                  |
| Rýtně v Podkrk.                                                    |               | Kroj<br>Krdlovéhradecký                                                     |                            |                  |                  |
| Č. zak.<br>2024.05                                                 | Stupeň<br>DVZ | Vypracoval<br>Ing. Novotný                                                  | Projektant<br>Ing. Novotný | Datum<br>05.2024 | Měřítko<br>1:25  |
| Akce<br>MĚSTO RÝTNĚ V PODKRKONOŠI<br>REKONSTRUKCE VODOJEMU NÁMĚRKA |               |                                                                             |                            |                  | Č. přílohy<br>D6 |
| Příloha<br>VODOJEM, PŮDORYS KAPLIČKY                               |               |                                                                             |                            |                  |                  |