




Výkres nátokového potrubí s opevněním dna nádrže

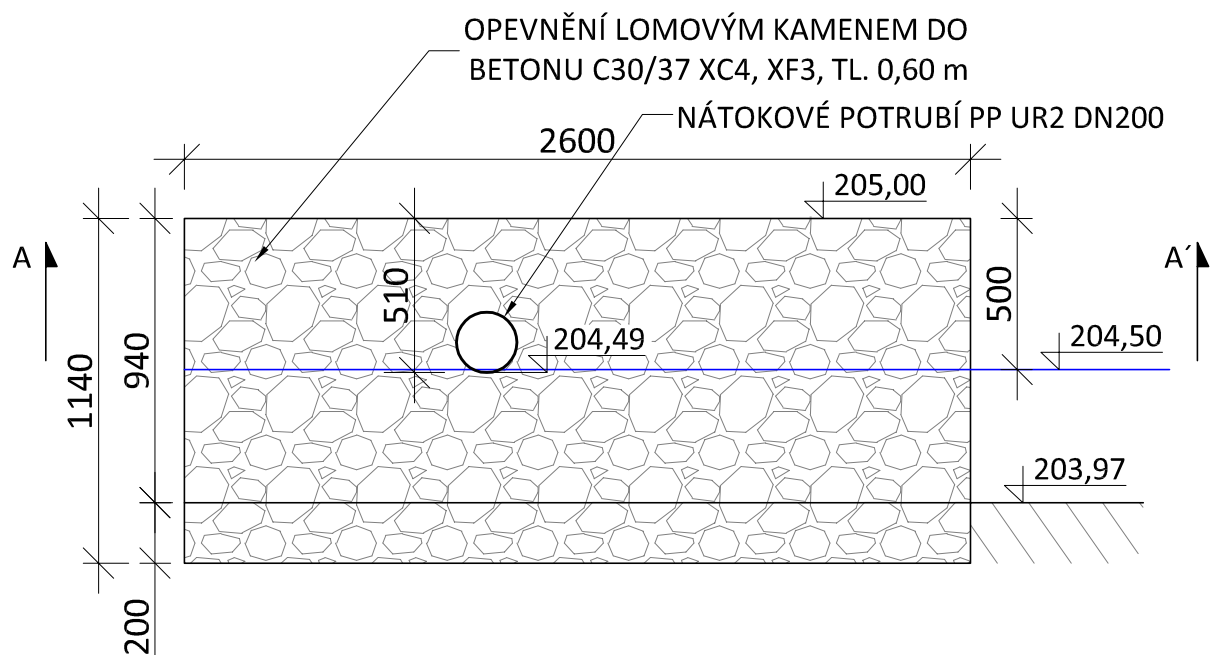

ŘEZ A - A'

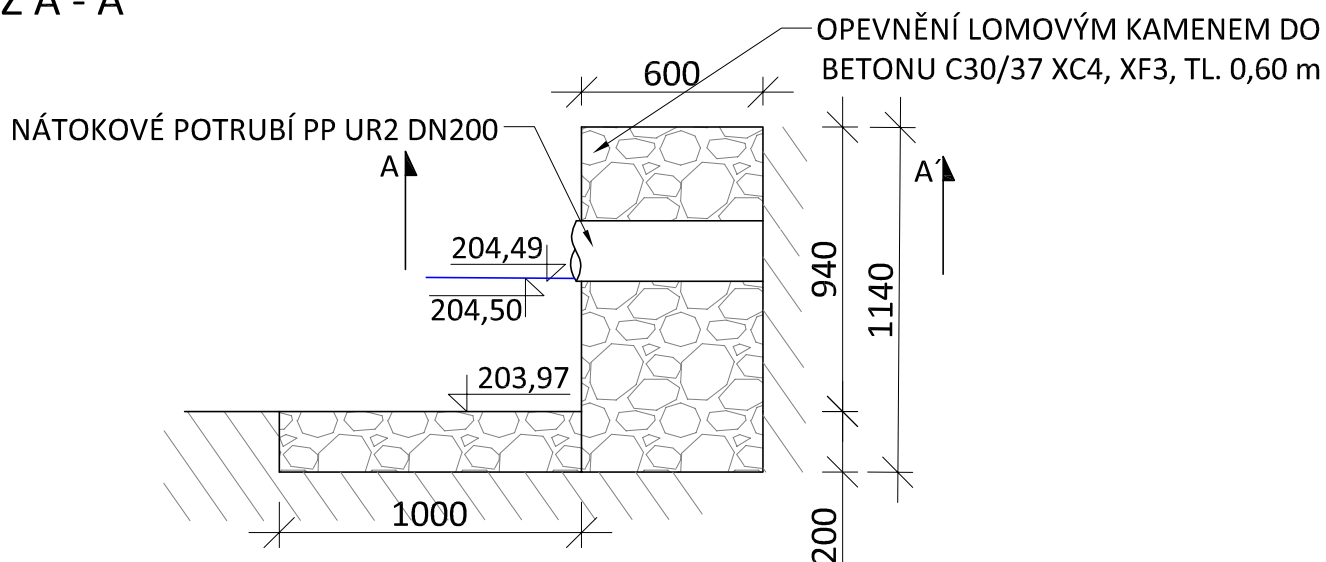

Změna:	c)	Provedl:		Dne:		Podpis:	
	b)						
	a)						

 <p>AQUECON a.s. www.aquecon.cz info@aquecon.cz</p> <p><u>Sídlo:</u> Čs. Legií 445/4 415 01 Teplice IČ: 14868202</p> <p><u>Projekce:</u> Zelený pruh 1560/99 140 00 Praha 4 tel: 417 535 725</p>				Autorizační razítko:			
HL.inž.projektu: Ing. Hála		Projektant: Ing. Müller		Vypracoval: Ing. Müller		Kontroloval: Ing. Hála	
Podpis:		Podpis:		Podpis:		Podpis:	

Investor: Obec Polepy, Polepy 112, 411 47 Polepy				Datum: 1/2021		FA4	1
Stavba: Encovany - rekonstrukce malé vodní nádrže				Stupeň: DPS			
				Č.zak.: 2020-032/0537			
				CAD: OPĚRNÁ ŽEĎ VÝUSTNÍ OBJ			
				2020-032-42500			
Obsah: Výkres nátokového potrubí s opevněním dna nádrže				Měřítko: 1:25		č.přílohy: D.2.5	
				Kótováno v m			