A-A'

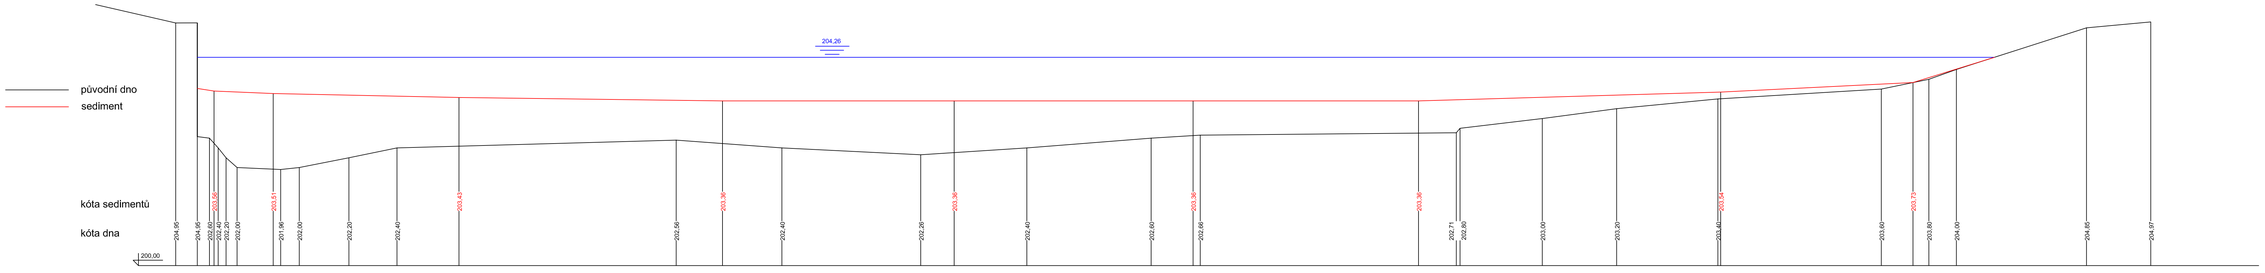

B-B'

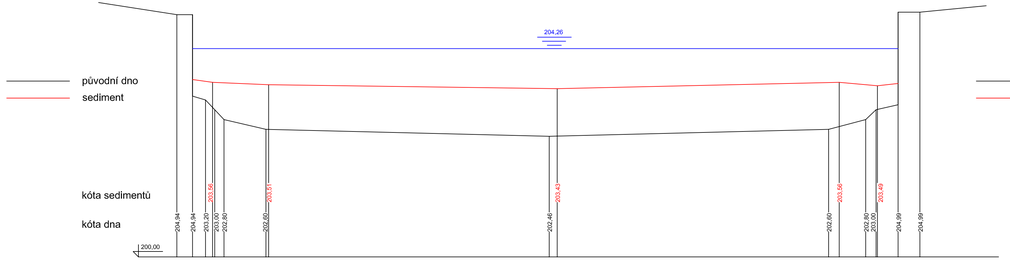

D-D'

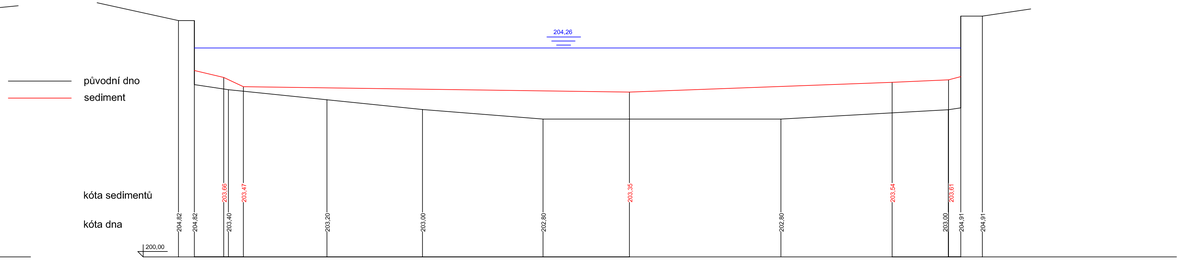

C-C'

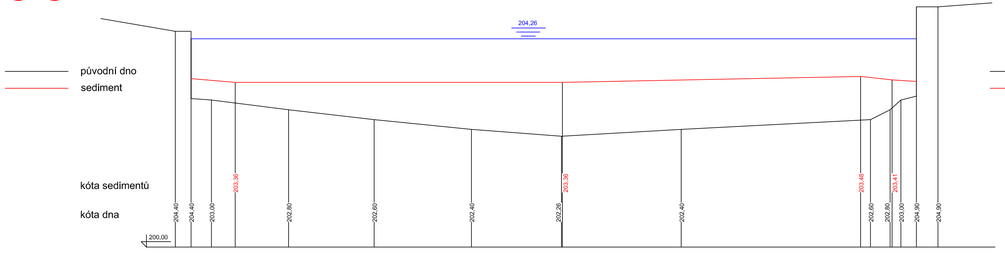

E-E'

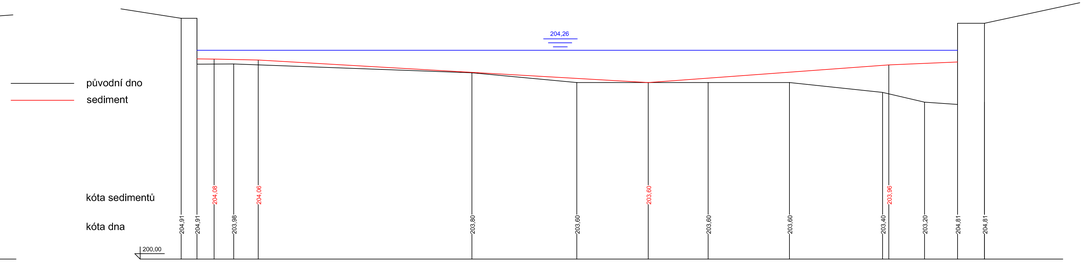

Změna:		Provedl:		Dne:		Podpis:	
	c)						
	b)						
	a)						

AQUECON

AQUECON a.s.

www.aquecon.cz
info@aquecon.cz

Sídlo:
Čs. Legií 445/4
415 01 Teplice
IČ: 14868202

Projekce:
Zelený pruh 1560/99
140 00 Praha 4
tel: 417 535 725

Autorizační razítko:

Parč:

Hl.inž.projektu:	Ing. Hála	Projektant:	Ing. Müller	Vypracoval:	Ing. Müller	Kontroloval:	Ing. Hála
Podpis:		Podpis:		Podpis:		Podpis:	

Objednatel: Obec Polepy, Polepy 112, 411 47 Polepy	Datum: 1/2021	FA4	10
Stavba: Encovany - rekonstrukce malé vodní nádrže	Stupeň: DPS		
	Č.zak.: 2020-032/0537		
	CAD: Stavební Aug		
	2020-032-41300		
Obsah: Příčné řezy nádrží - současný stav	Měřítko: 1:250	Z přílohy: D.1.3	
	Kótováno v mm		