



# PLASTOVÁ KANALIZAČNÍ ŠACHTA DN 600


## Skladba podle okolního terénu

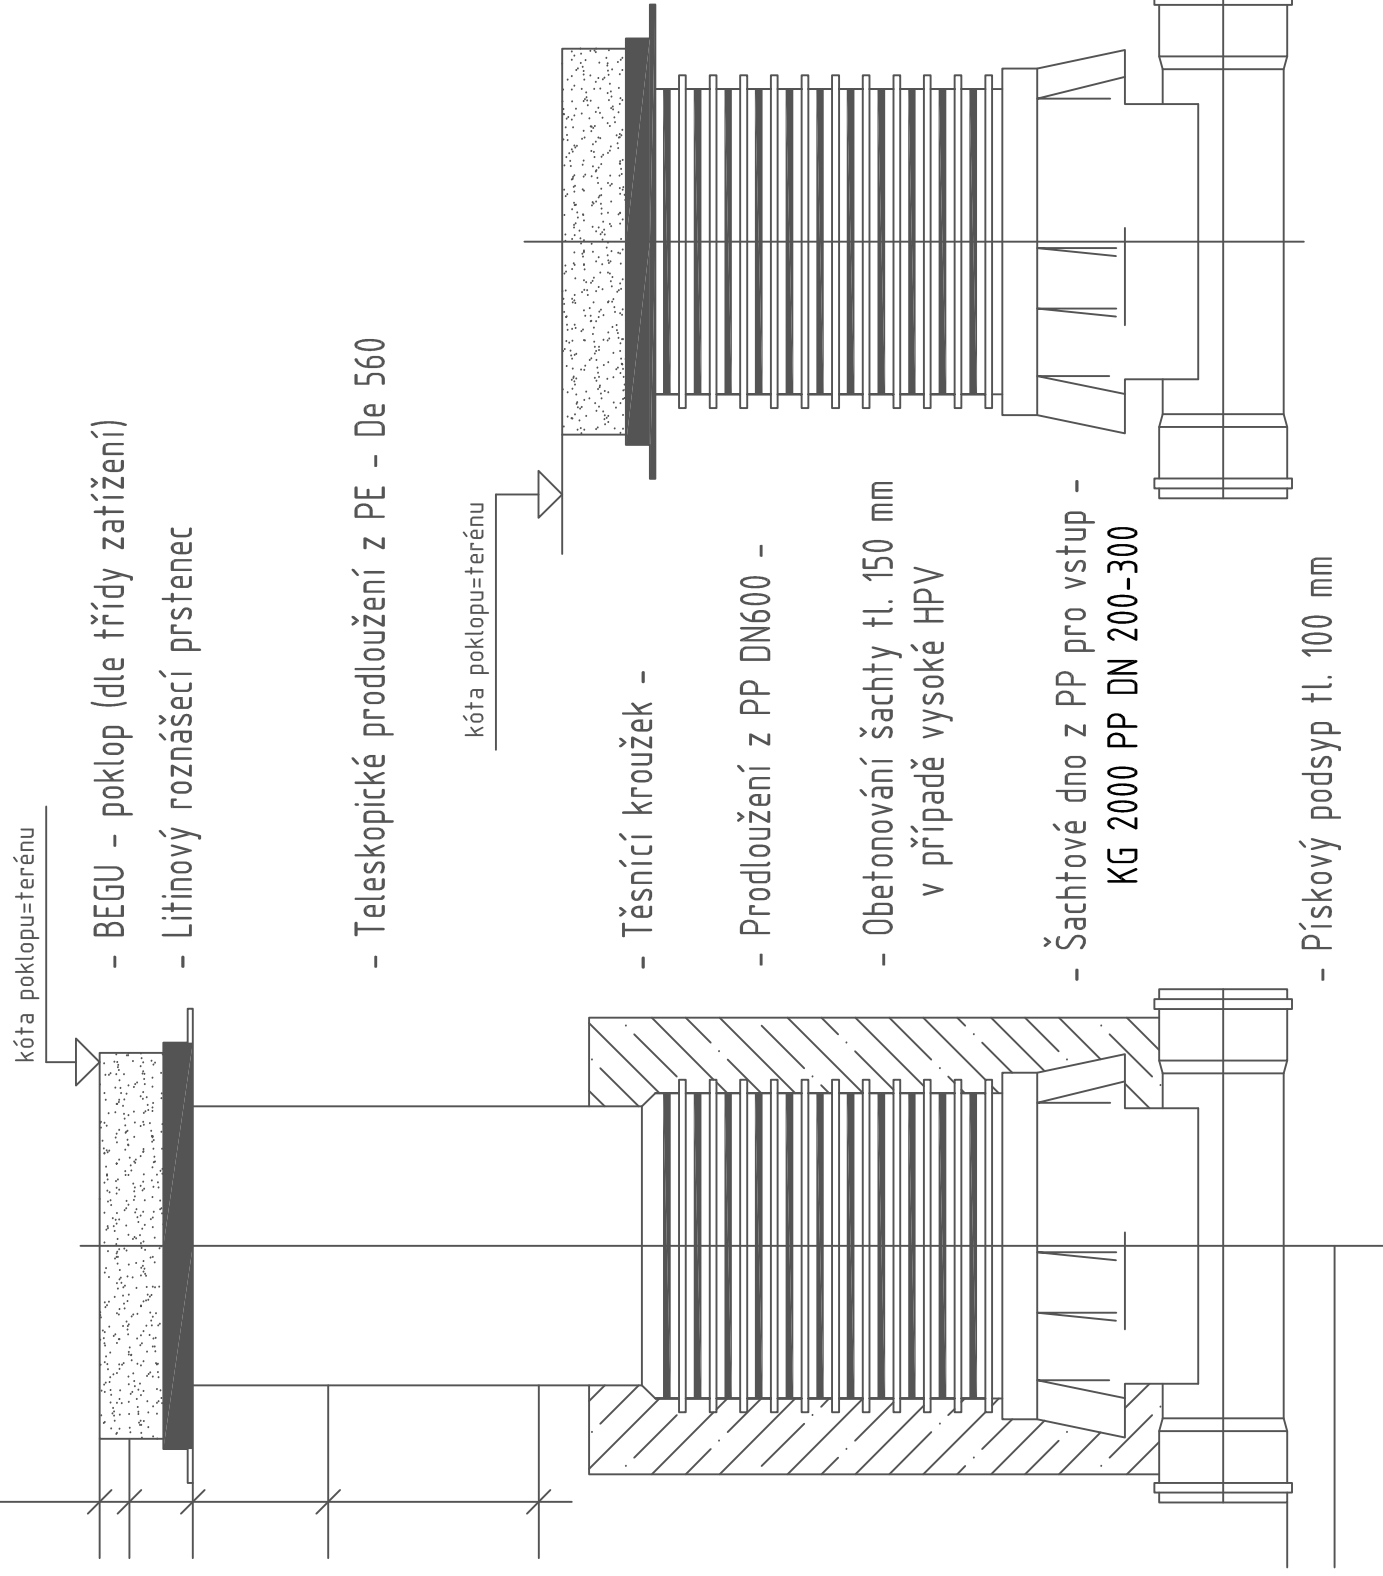


## Typ vtoků - P

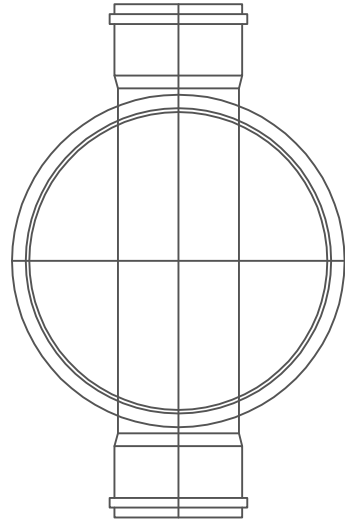

## Typ vtoků - PPL

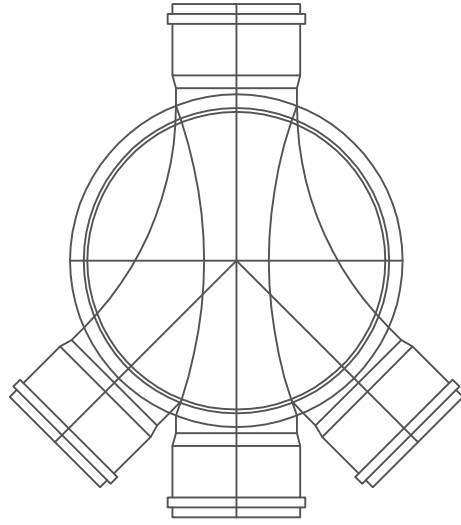

základní verze	1200 - 1900 mm
s nástavcem	1900 - 2600 mm

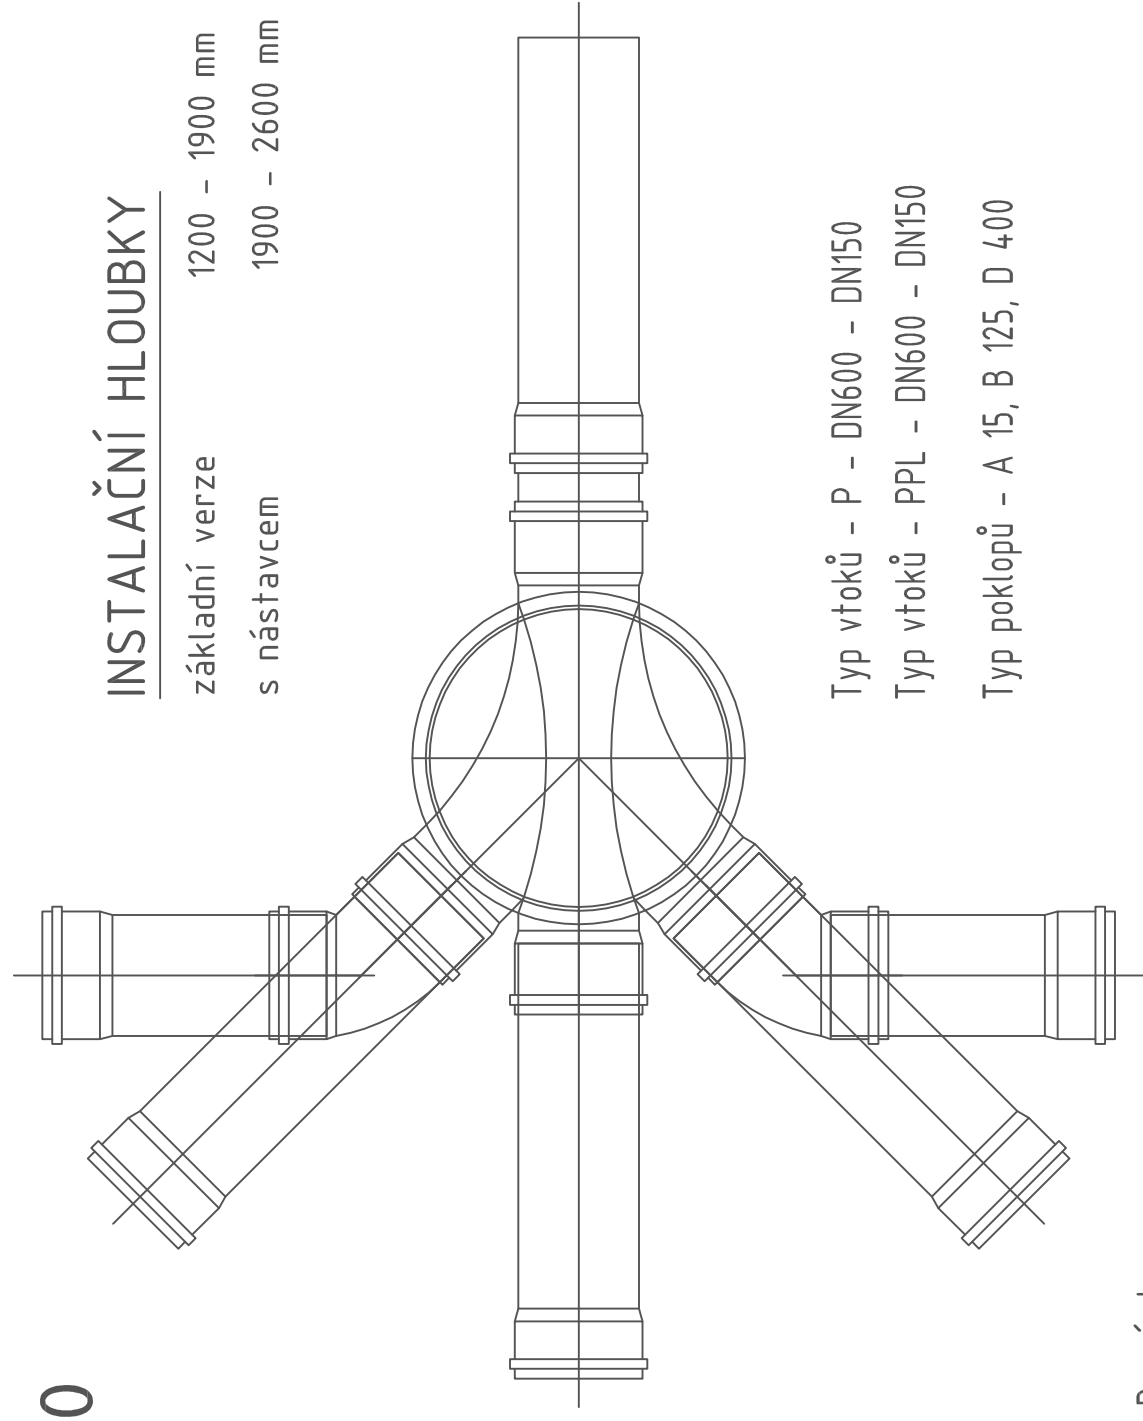

Тип вtoko - P - DN600 - DN150  
 Тип вtoko - PPL - DN600 - DN150  
 Тип poklop - A 15, B 125, D 400

Poznámka:

Možné vyosení teleskop. dílu ve vertikálním směru o  $10^\circ$

Betonové pomocné konstrukce budou opatřeny penetračním ochranným nátěrem

[illegible]