


VZOROVÝ ŘEZ ULOŽENÍ POTRUBÍ PP UR2

Měřítko 1 : 20

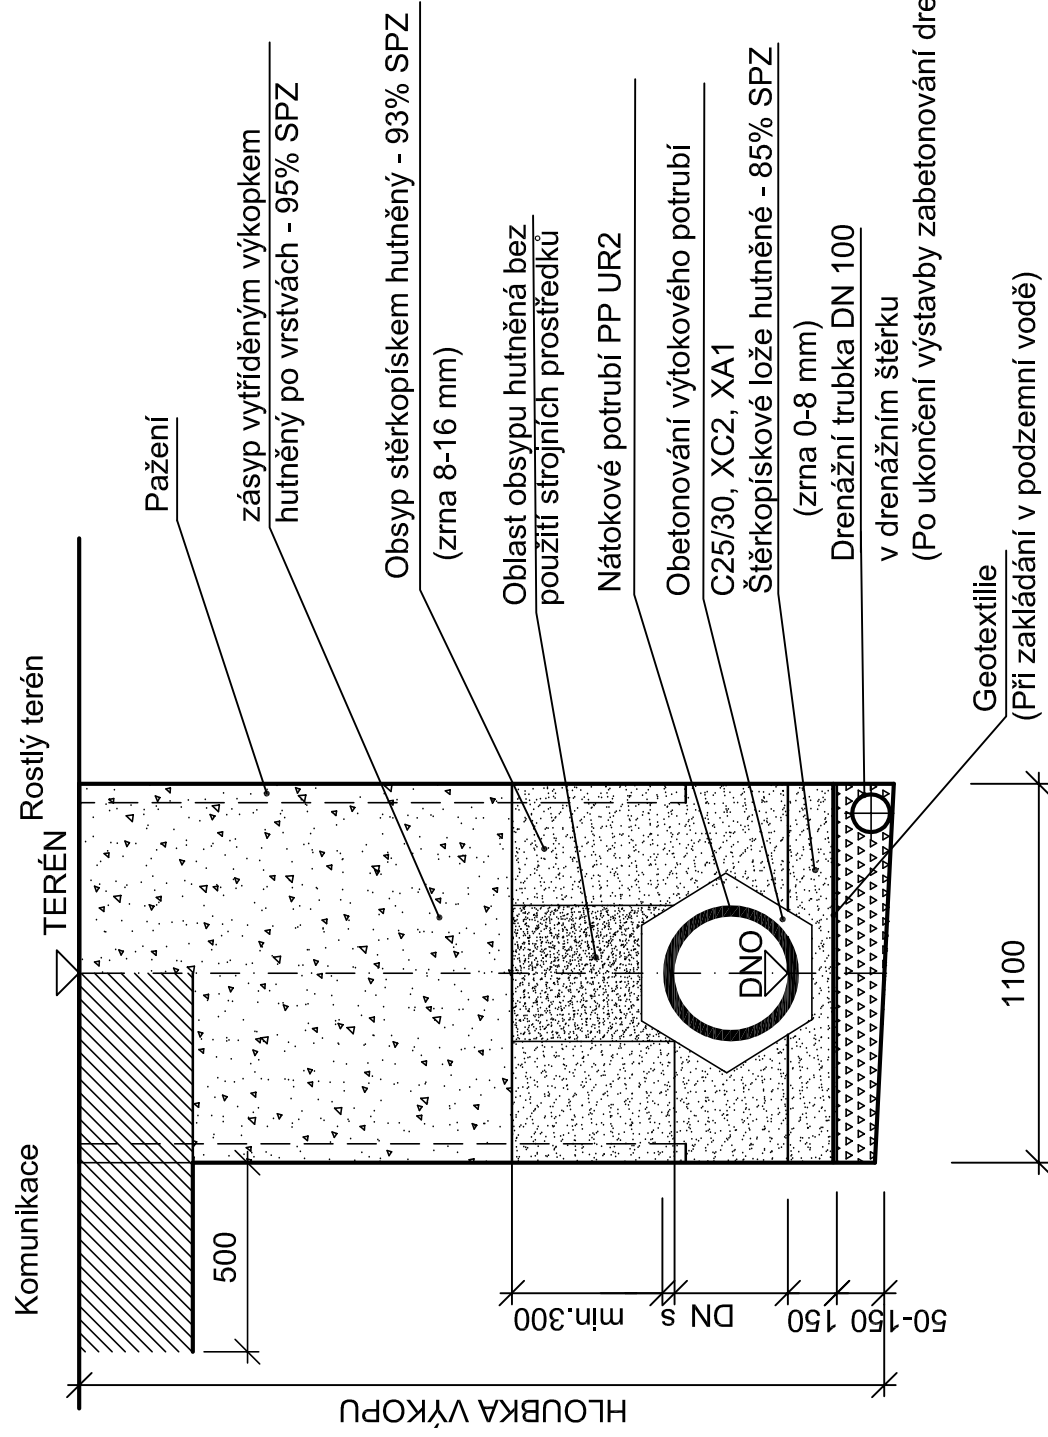

s = tloušťka stěny potrubí

[illegible]