



DETAILNÍ ŘEZ BŘEHOVÉ ZDI, M 1:20

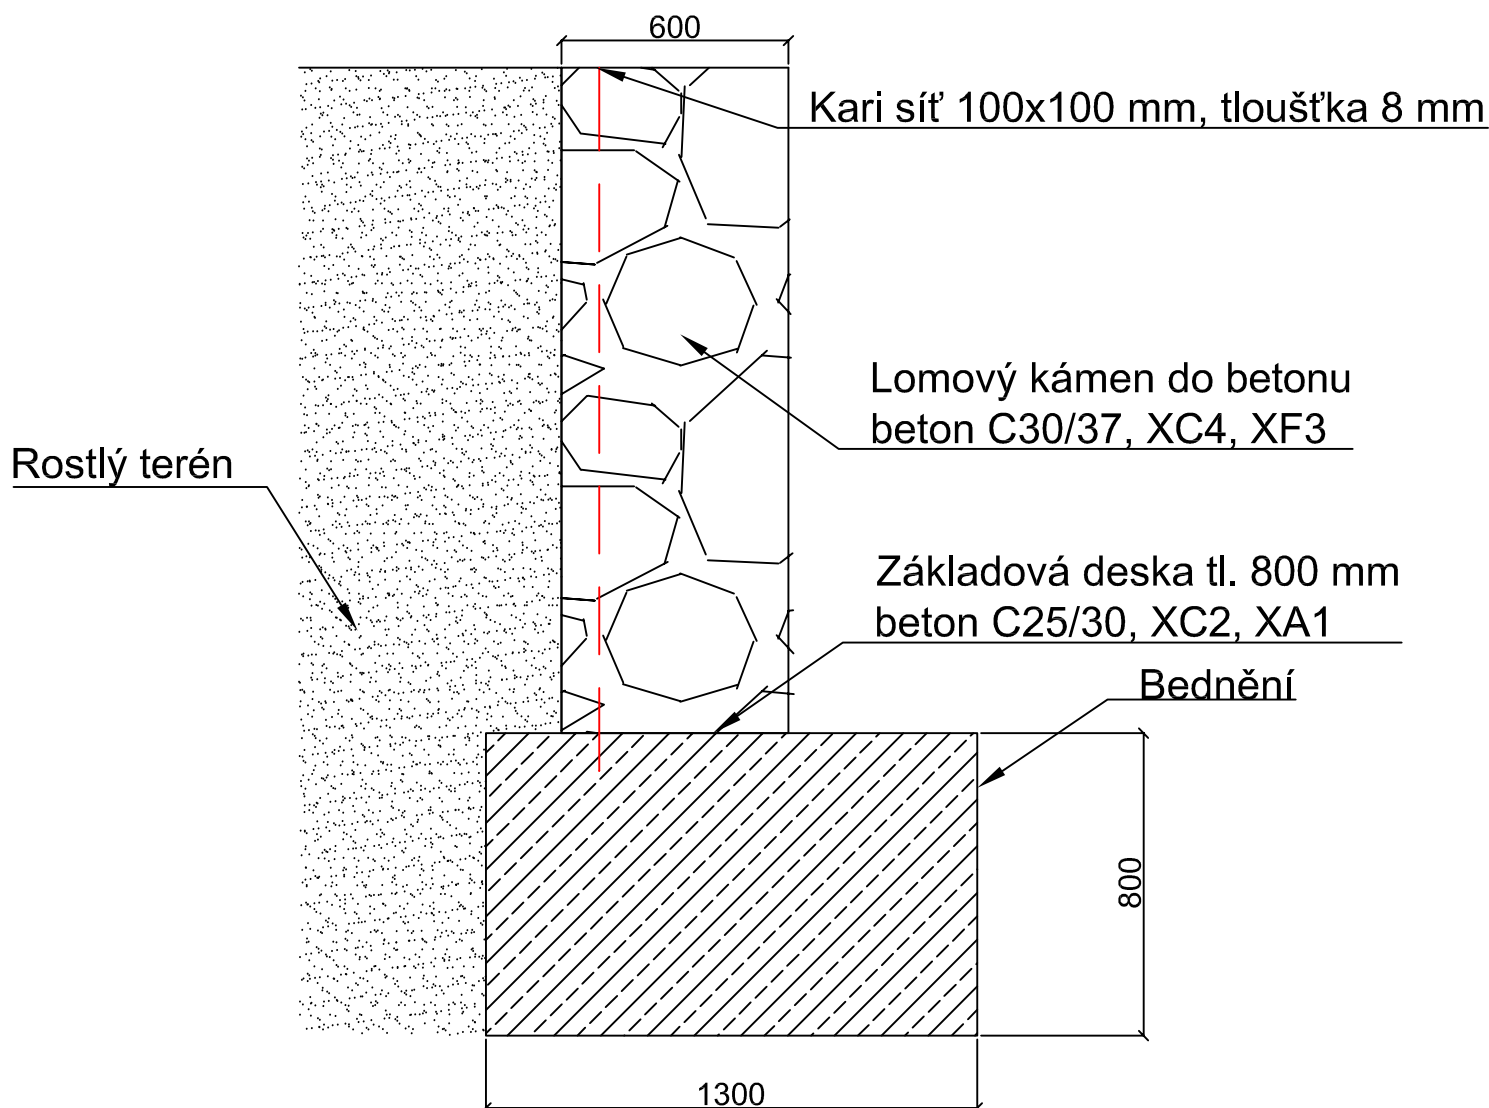

Změna:	c)		Provedl:		Dne:		Podpis:	
	b)							
	a)							
 <p>AQUECON a.s.</p> <p>Sídlo: Čs. Legií 445/4 415 01 Teplice IČ: 14868202</p> <p>Projekce: Čs. Legií 445/4 415 01 Teplice tel: 417 535 725</p> <p>www.aquecon.cz info@aquecon.cz</p>				Autorizační razítko:				
HL.inž.projektu: Ing. Hála				Projektant: Ing. Müller		Vypracoval: Ing. Müller		Kontroloval: Ing. Hála
Podpis:				Podpis:		Podpis:		Paré:
Objednatel: Obec Polepy, Polepy 112, 411 47 Polepy						Datum: 1/2021		FA4 1
Stavba: Encovany - rekonstrukce malé vodní nádrže						Stupeň: DPS		
						č.zak.: 2020-032/0537		
						CAD: Encovany.dwg		
						2020-032-41500		
Obsah: Detailní řez břehové zdi						Měřítko: 1:20		č.přílohy: D.1.5
						Kótováno v mm		