KATASTRY	Encovany (634379)						
PARCELNÍ ČÍSLA	3	3115				2/2	
DRUH POVRCHU	travní porost		(1)	(2)	(3)	travní porost	
VZDÁLENOSTI ŠACHET	4.66	16.16				46.79	
OZNAČENÍ ŠACHET	nátok	Š2				Š3	objekt

(1) asfaltová vozovka
(2) travní porost
(3) asfaltová vozovka

SMĚROVÉ POMĚRY

MĚŘÍTKA 1:250/100

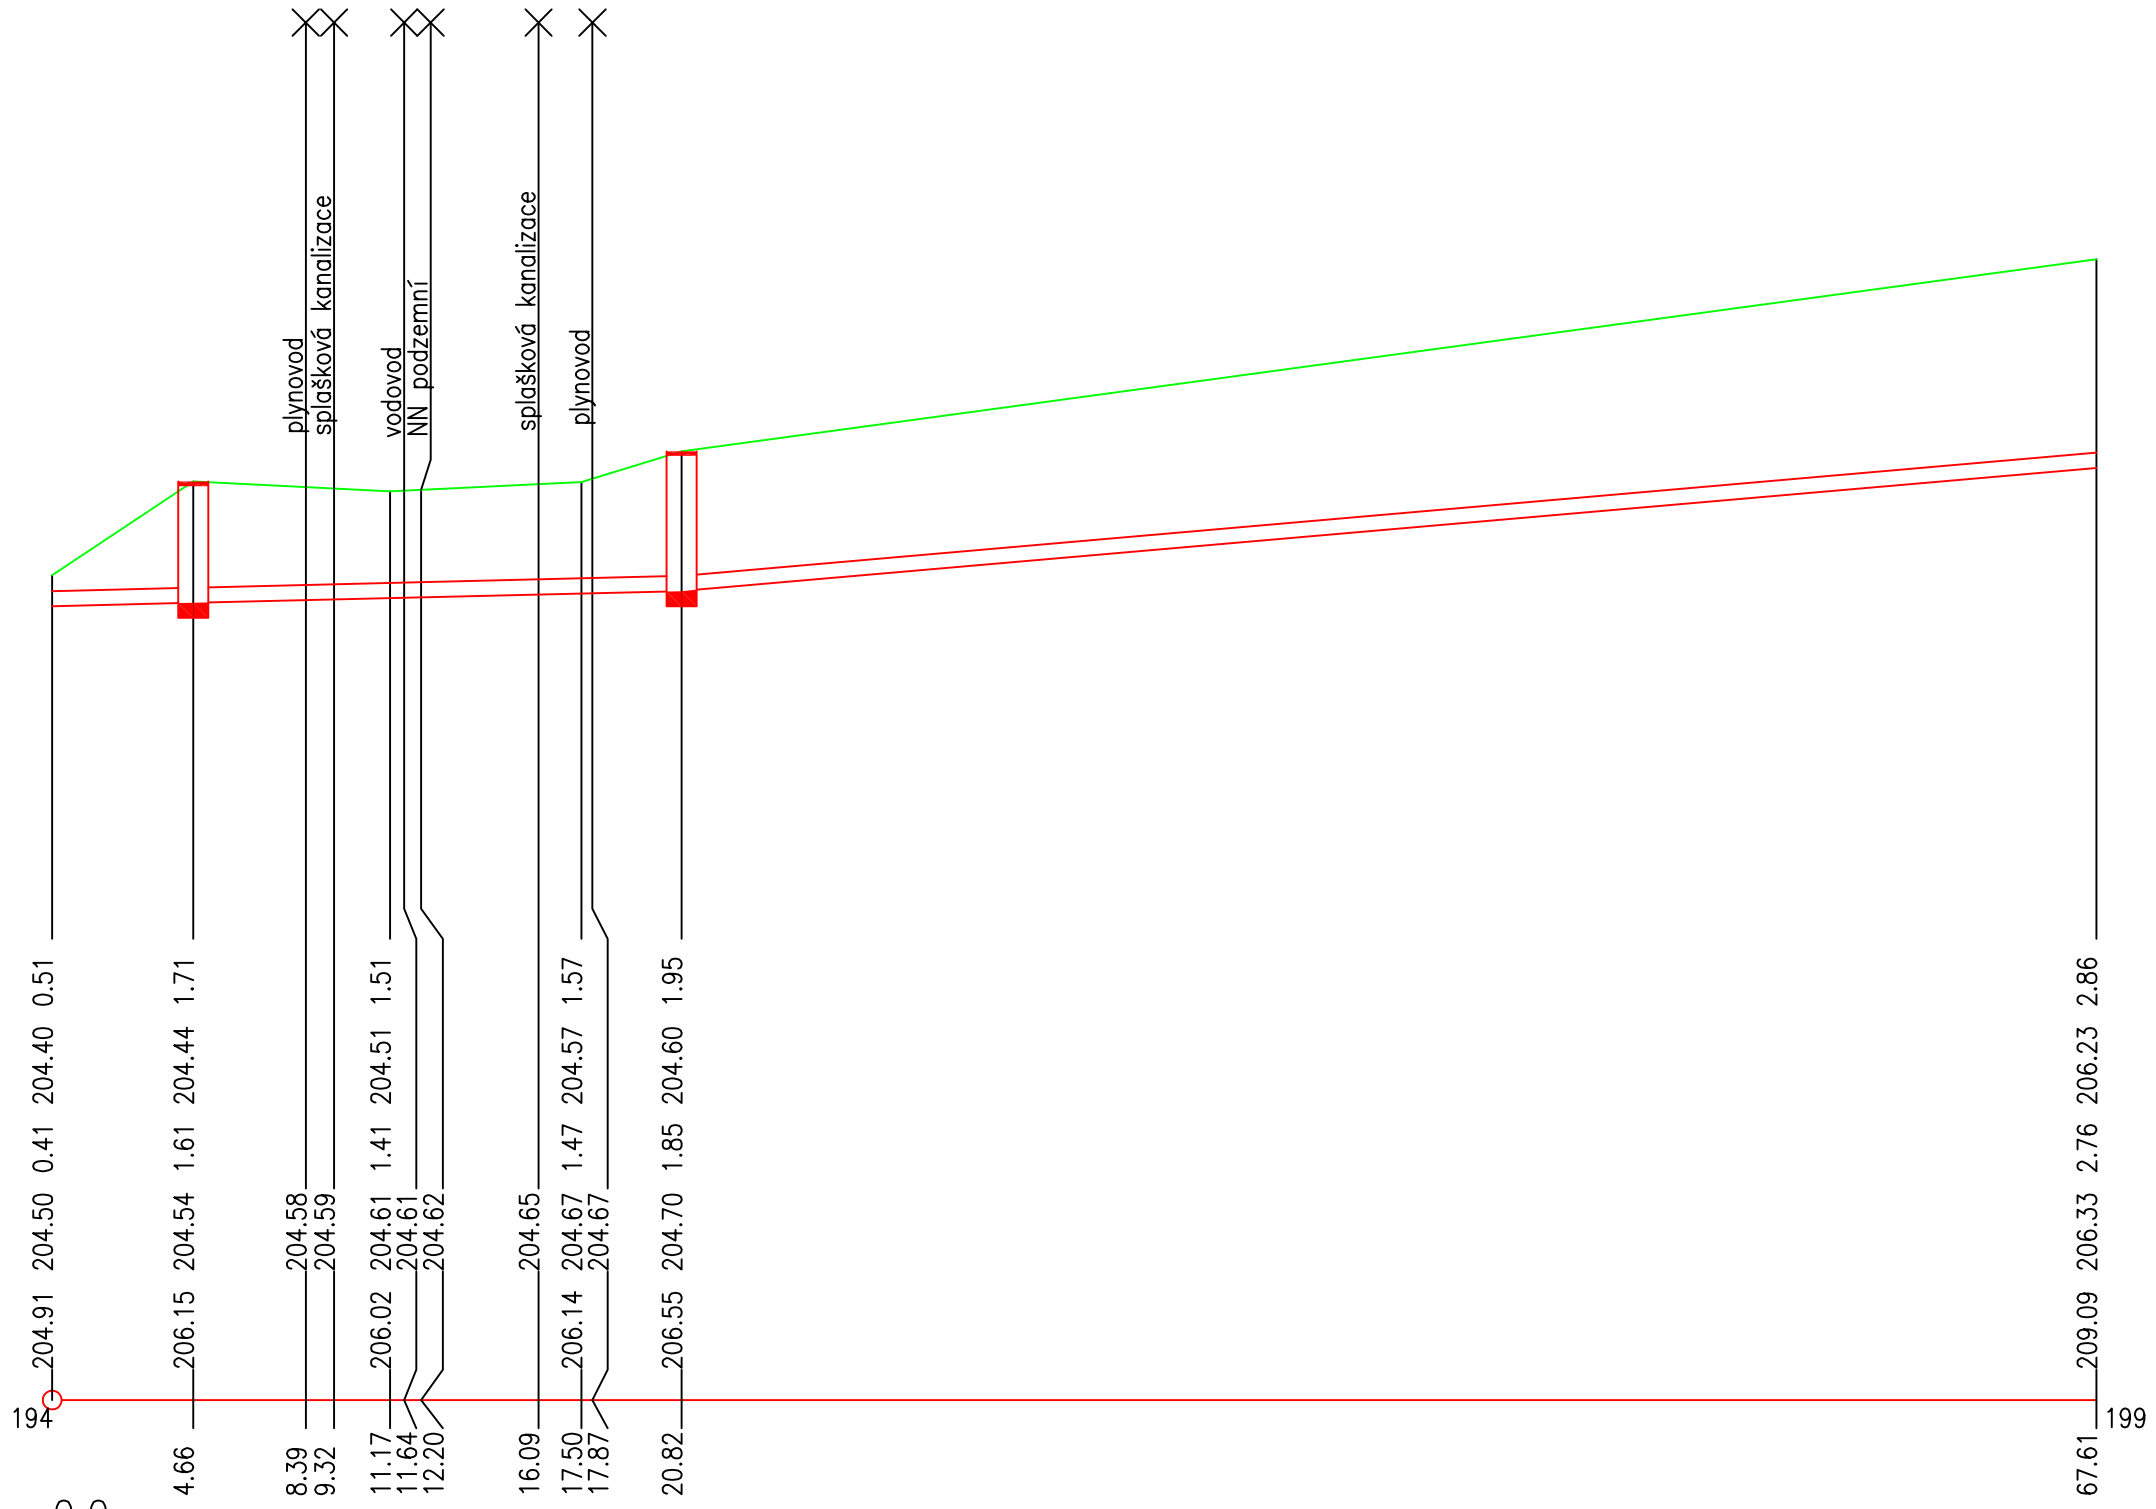

STANIČENÍ [km/m]	0.0	
PROFIL[mm]–MATERIÁL–DÉLKA[m]	DN 200–PP UR2 SN12–67.61	
SKLON[promile]–DÉLKA[m]	9.6–20.82	34.8–46.79
ULOŽENÍ	štěrkopískové lože tl. 100 mm	
KAPACITNÍ PRŮTOK[l/s]–RYCHLOST[m/s]	43.9–1.40	85.3–2.71

Změna:	c)		Provedl:		Dne:		Podpis:
	b)						
	a)						

AQUECON

AQUECON a.s.
www.aquecon.cz
info@aquecon.cz

Sídlo:
Čs. Legií 445/4
415 01 Teplice
IČ: 14868202

Projekce:
Zelený pruh 1560/99
140 00 Praha 4
tel: 417 535 725

Autorizační razítko:

Paré:

Hl.inž.projektu:	Ing. Hála	Projektant:	Ing. Müller	Vypracoval:	Ing. Müller	Kontroloval:	Ing. Hála
Podpis:		Podpis:		Podpis:		Podpis:	

Objednatel: Obec Polepy, Polepy 112, 411 47 Polepy

Stavba: Encovany - rekonstrukce malé vodní nádrže

Datum:	1/2021	FA4	3
Stupeň:	DPS		
Č.zak.:	2020-032/0537		
CAD:	Encovany.dwg		

2020-032-42200

Obsah: Podélný profil nátokového potrubí

Měřítko: 1:250/100
Kótováno v mm

Č.přílohy: D.2.2