


VZOROVÝ ŘEZ ULOŽENÍ POTRUBÍ PP UR2

Měřítko 1 : 20

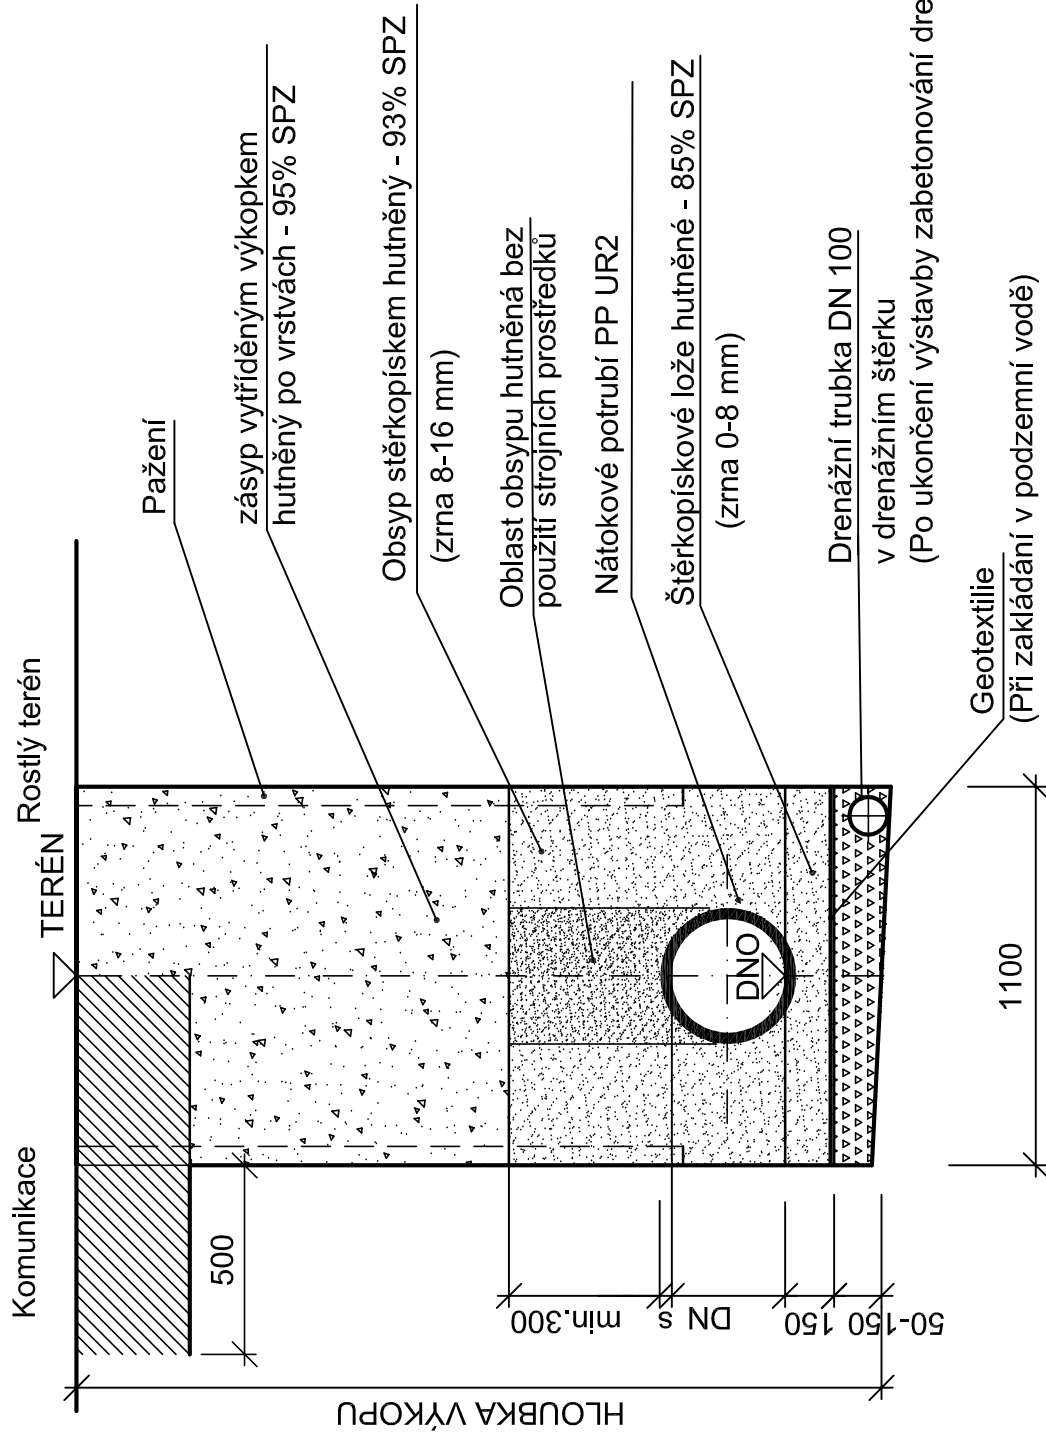

s = tloušťka stěny potrubí

Změna:		c)	
--------	--	----	--	--	