


PŘÍČNÝ ŘEZ A-A

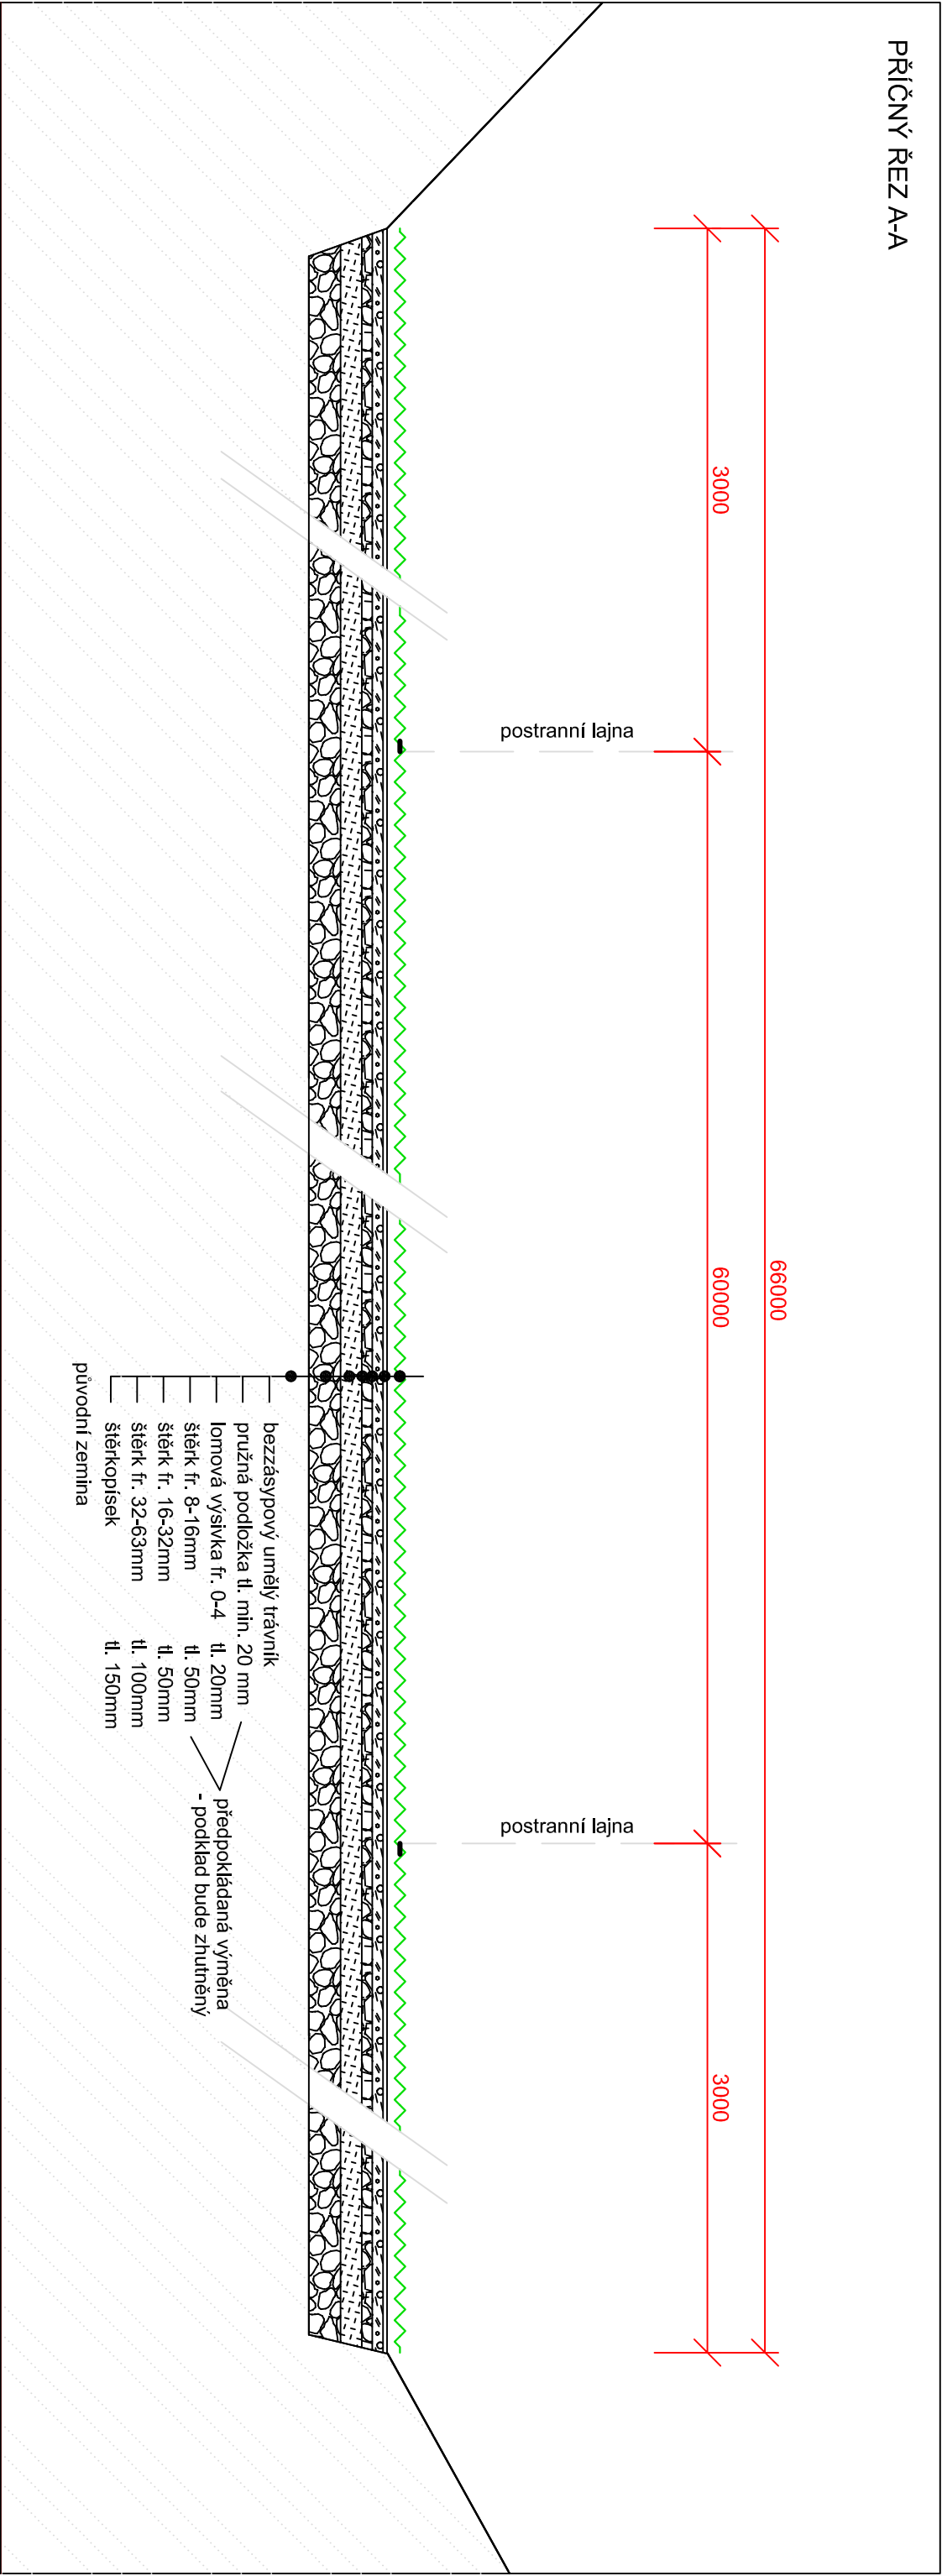

|                       |                                                        |                |                          |
|-----------------------|--------------------------------------------------------|----------------|--------------------------|
| Firma:                | Lucie Svobodová                                        | Razítko:       | Lucie Svobodová          |
| Adresa:               | Žihle 214, 331 65, Žihle                               |                | Žihle 214, 331 65, Žihle |
| Vypracoval:           | Lucie Svobodová                                        |                | IČO: 75330971            |
| Odpovědný projektant: | Lucie Svobodová                                        |                |                          |
| Místo:                | č.p. 885/14, obec: Žihle, k.ú. Žihle [796891]          |                |                          |
| Investor:             | Obec Žihle, č. p. 53, 33165 Žihle                      | Zakázka:       | Měřítko: 1:30            |
|                       |                                                        | Formát: 2 x A4 | Datum: 08/2024           |
| Akce:                 | REKONSTRUKCE HRŠTĚ KOPANÉ<br>- VÝMĚNA UMĚLÉHO TRÁVNÍKU | Stupeň:        | Paré:                    |
| Obsah:                | PŘÍČNÝ ŘEZ A-A                                         | Č. výkresu:    | 2                        |