
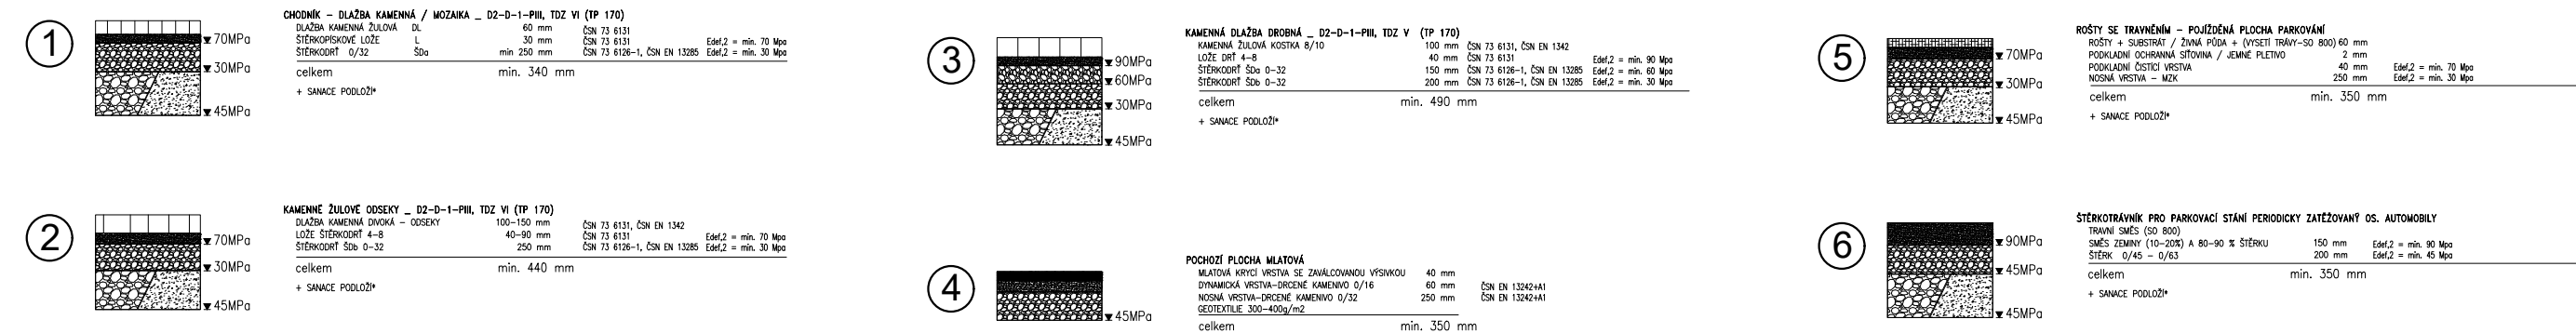
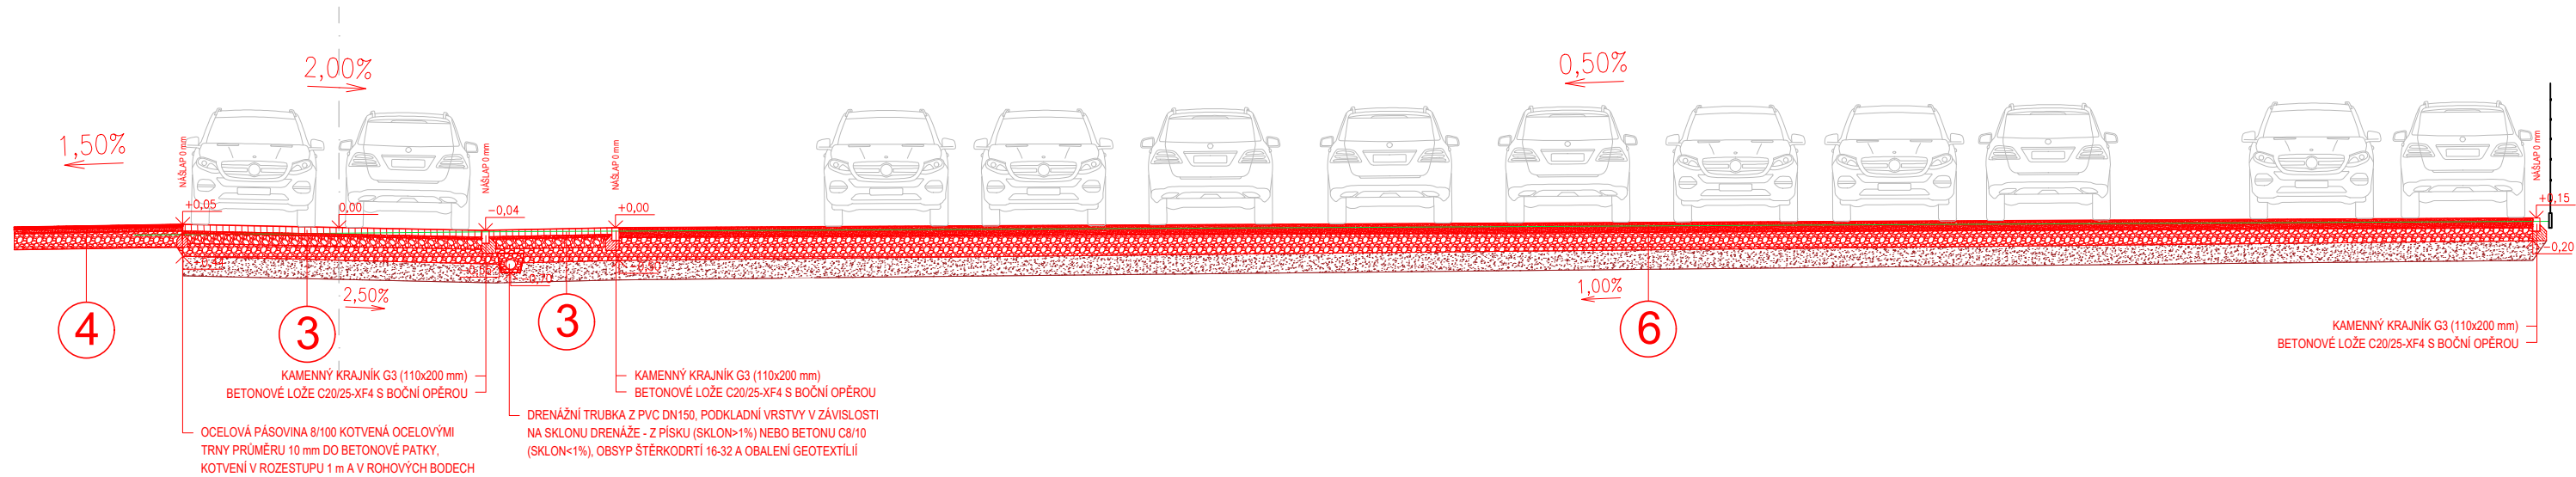


VZOROVÝ PŘÍČNÝ ŘEZ I - I
PARKOVIŠTĚ ZA ZDRAVOTNÍM STŘEDISKEM

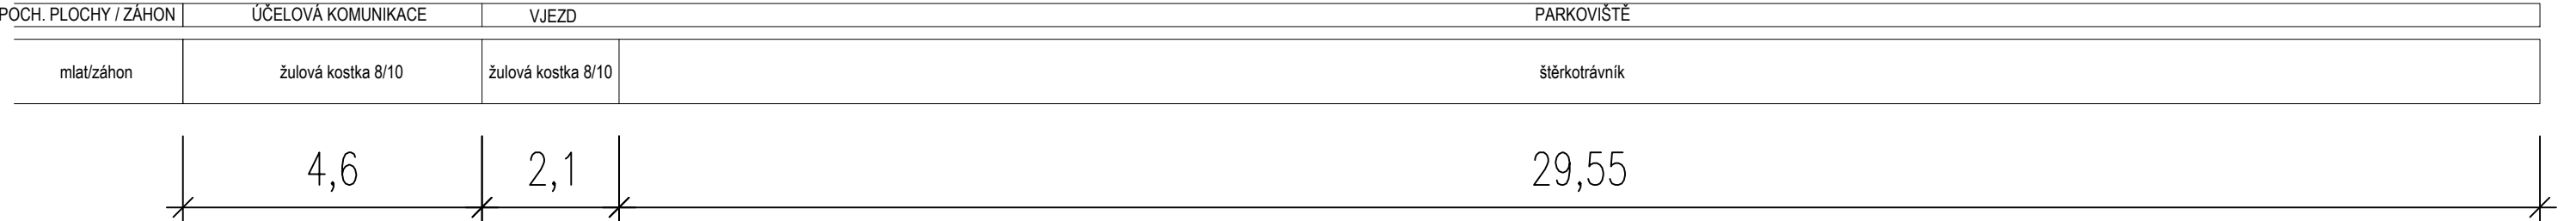

- *KONSTRUKCE SANACE PODLOŽÍ – 2 TYPY:
- ZLEPŠENÍM AKTIVNÍ ZÓNY – VÁPENNÁ NEBO CEMENTOVÁ STABILIZACE V MIN. MOCNOSTI 0,30 m, POUŽITÁ V MÍSTECH MIMO VÝZNAMNÉ ZATÍŽENÉ PLOCHY
 - NÁHRADA HUTNĚNÝM STĚRKOVÝM POLŠTÁŘEM V MOCNOSTI 0,30 m PO ZHUTNĚNÍ, POUŽITÁ V MÍSTECH POD ZATÍŽENÝMI PLOCHY S OBČASNÝM POJEZDEM TĚM, VEŘEJNÉ PARKOVIŠTĚ
- NEBO
- SKLADBA:
STĚRKODRT' S_{0a} 0-63 300 mm
GEOTEXTILIE 300-400 g/m²
ZHUTNĚNÁ PARAPLÁN

generální projektant architect	UNIT architekti s.r.o. Thákurova 9, 166 34 Praha 6, +420 224 356 470 info@unitarch.eu, www.unitarch.eu	akce job	Náměstí a park v Liběchově Dokumentace úprav veřejných prostranství
hlavní architekt chief architect	prof. Ing. arch. Michal Kohout Doc. Ing. arch. David Tichý, Ph.D. Ing. arch. Filip Tittl	místo stavby site	Liběchov - náměstí V. Levého
vedoucí projektu job architect	Ing. arch. Lukáš Havelka	stupeň phase	DPS
zadavatel client	Město Liběchov Rumburská 53,277 21 Liběchov kontaktní osoba: Ing. Pavla Veverková, místostarostka města Liběchov +420 724 961 339, pavla.veverkova@libechov.cz	část part	D.1 / SO102
		stavební objekt structure	Parkoviště u zdravotního střediska
		paré copy no.	razítko/podpis stamp/signature
		název výkresu drawing title	Charakteristické příčné řezy
projektant části architekt of the part	Syrový - dopravní ateliér, s.r.o. Bruselská 266/14, 120 00 Praha 2 IČ 08531731 Ing. Květoslav Syrový ČKAIT ID 0013654	měřítko scale	1 : 100
		datum date	12 / 2023
		vypracoval drawn by	Ing. Květoslav Syrový Ing. Petr Kohout
		číslo výkresu drawing no.	D.1.3.3