


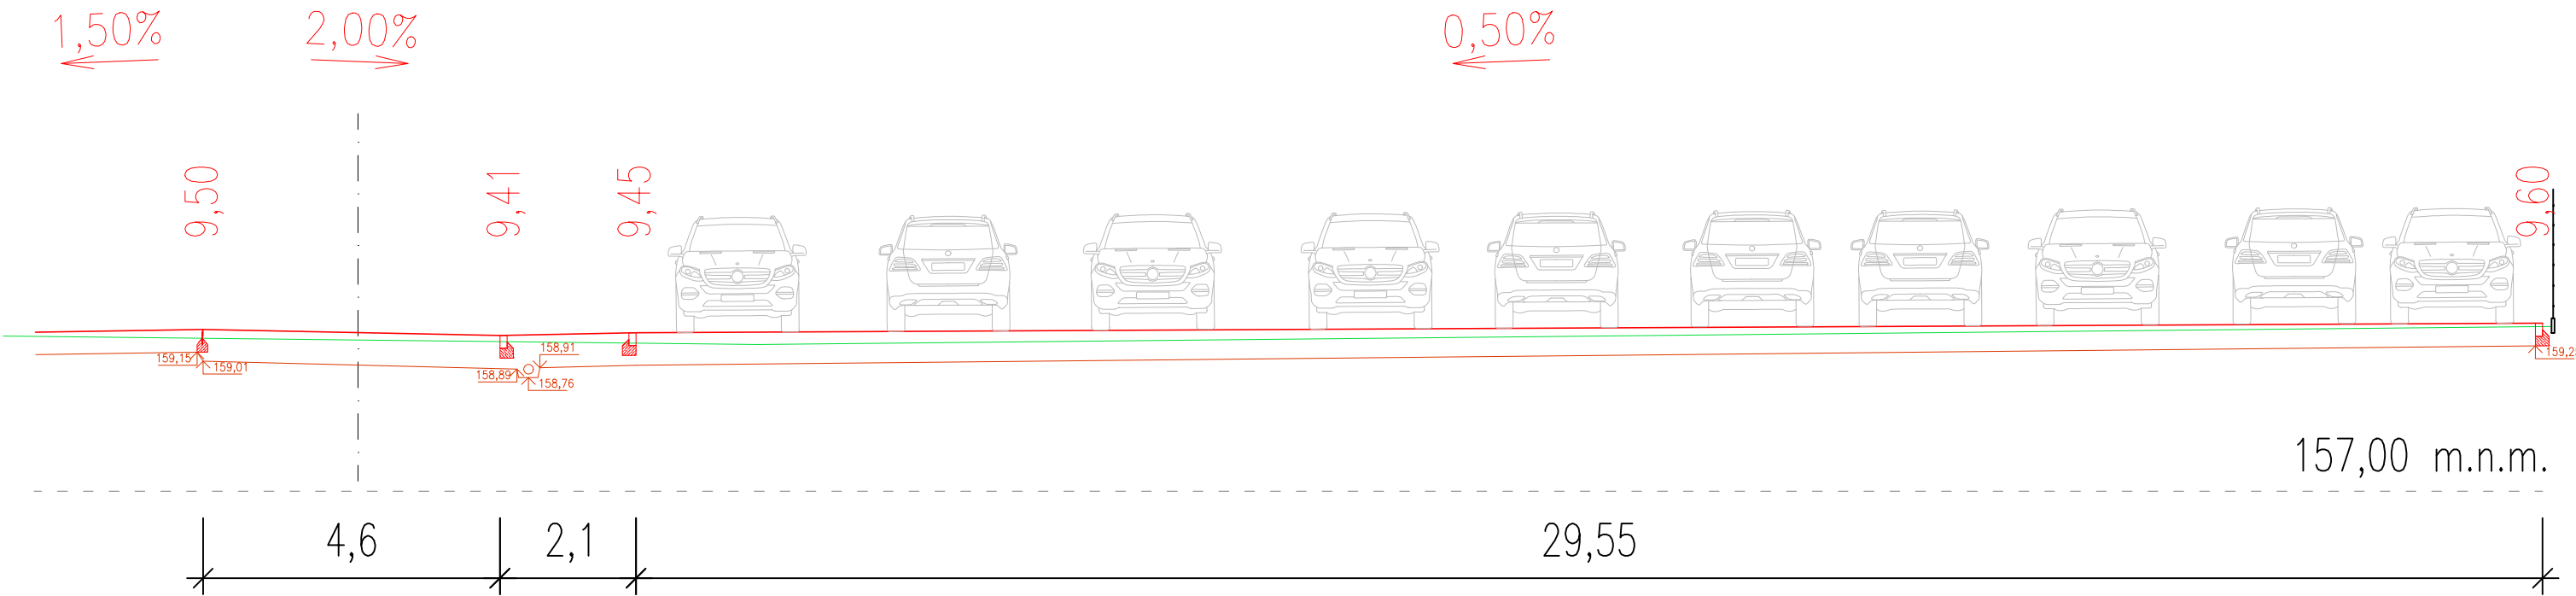

PARKOVIŠTĚ ZA ZDRAVOTNÍM STŘEDISKEM



generální projektant architect unit UNIT architekti s.r.o. Thákurova 9, 166 34 Praha 6, +420 224 356 470 info@unitarch.eu, www.unitarch.eu		akce job Náměstí a park v Liběchově Dokumentace úprav veřejných prostranství	
hlavní architekt chief architect prof. Ing. arch. Michal Kohout Doc. Ing. arch. David Tichý, Ph.D. Ing. arch. Filip Tittl		místo stavby site Liběchov - náměstí V. Levého	
vedoucí projektu job architect Ing. arch. Lukáš Havelka		stupeň phase DPS	
zadavatel client Město Liběchov Rumburská 53,277 21 Liběchov kontaktní osoba: Ing. Pavla Veverková, místostarostka města Liběchov +420 724 961 339, pavla.veverkova@libechov.cz		část part D.1 / SO102	
projektant části architekt of the part Syrový - dopravní ateliér, s.r.o. Bruselská 266/14, 120 00 Praha 2 IČ 08531731 Ing. Květoslav Syrový ČKAIT ID 0013654		stavební objekt structure Parkoviště u zdravotního střediska	
		paré copy no.	razítko/podpis stamp/signature
		název výkresu drawing title Charakteristické příčné řezy	
		měřítko scale 1 : 100	
		datum date 12 / 2023	
		vypracoval drawn by Ing. Květoslav Syrový Ing. Petr Kohout	
		číslo výkresu drawing no. D.1.3.4	