

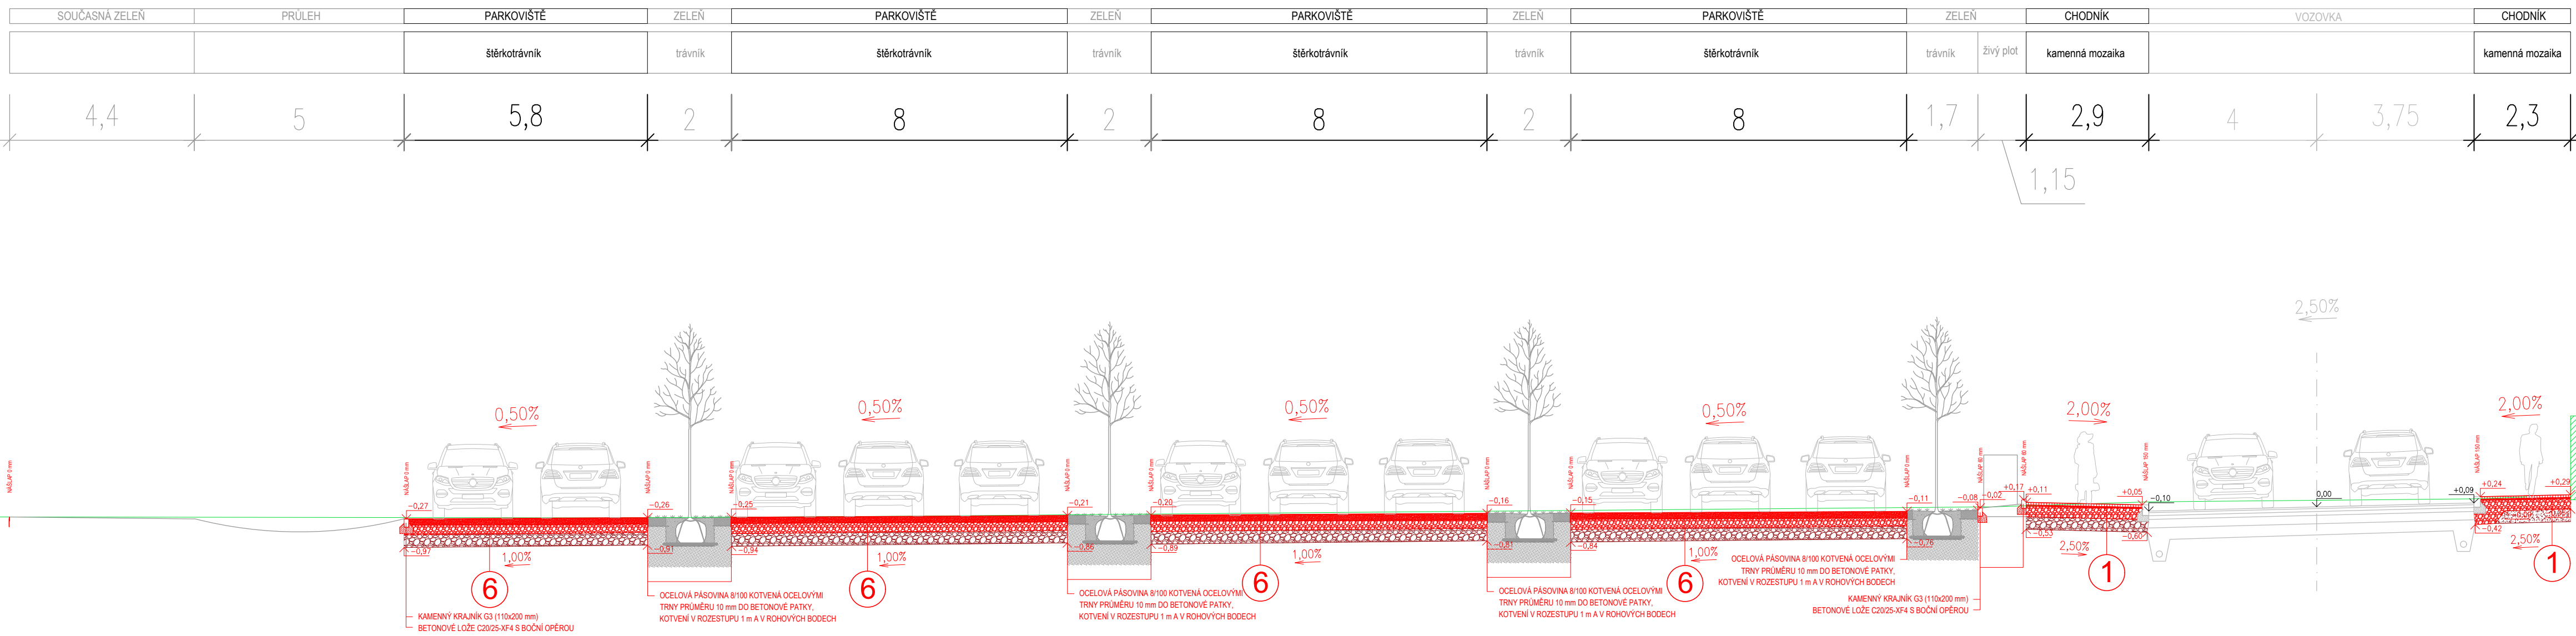


VZOROVÝ PŘÍČNÝ ŘEZ A - A  
VEŘEJNÉ PARKOVIŠTĚ

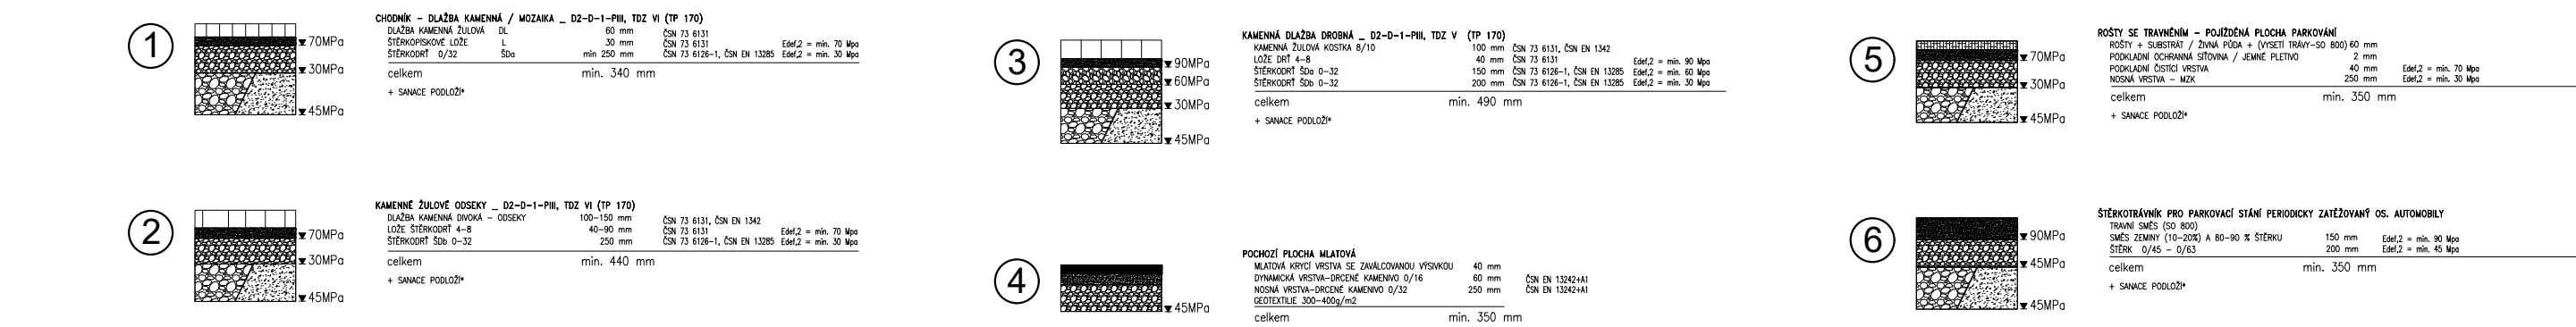

VZOROVÝ PŘÍČNÝ ŘEZ E - E  
VEŘEJNÉ PARKOVIŠTĚ

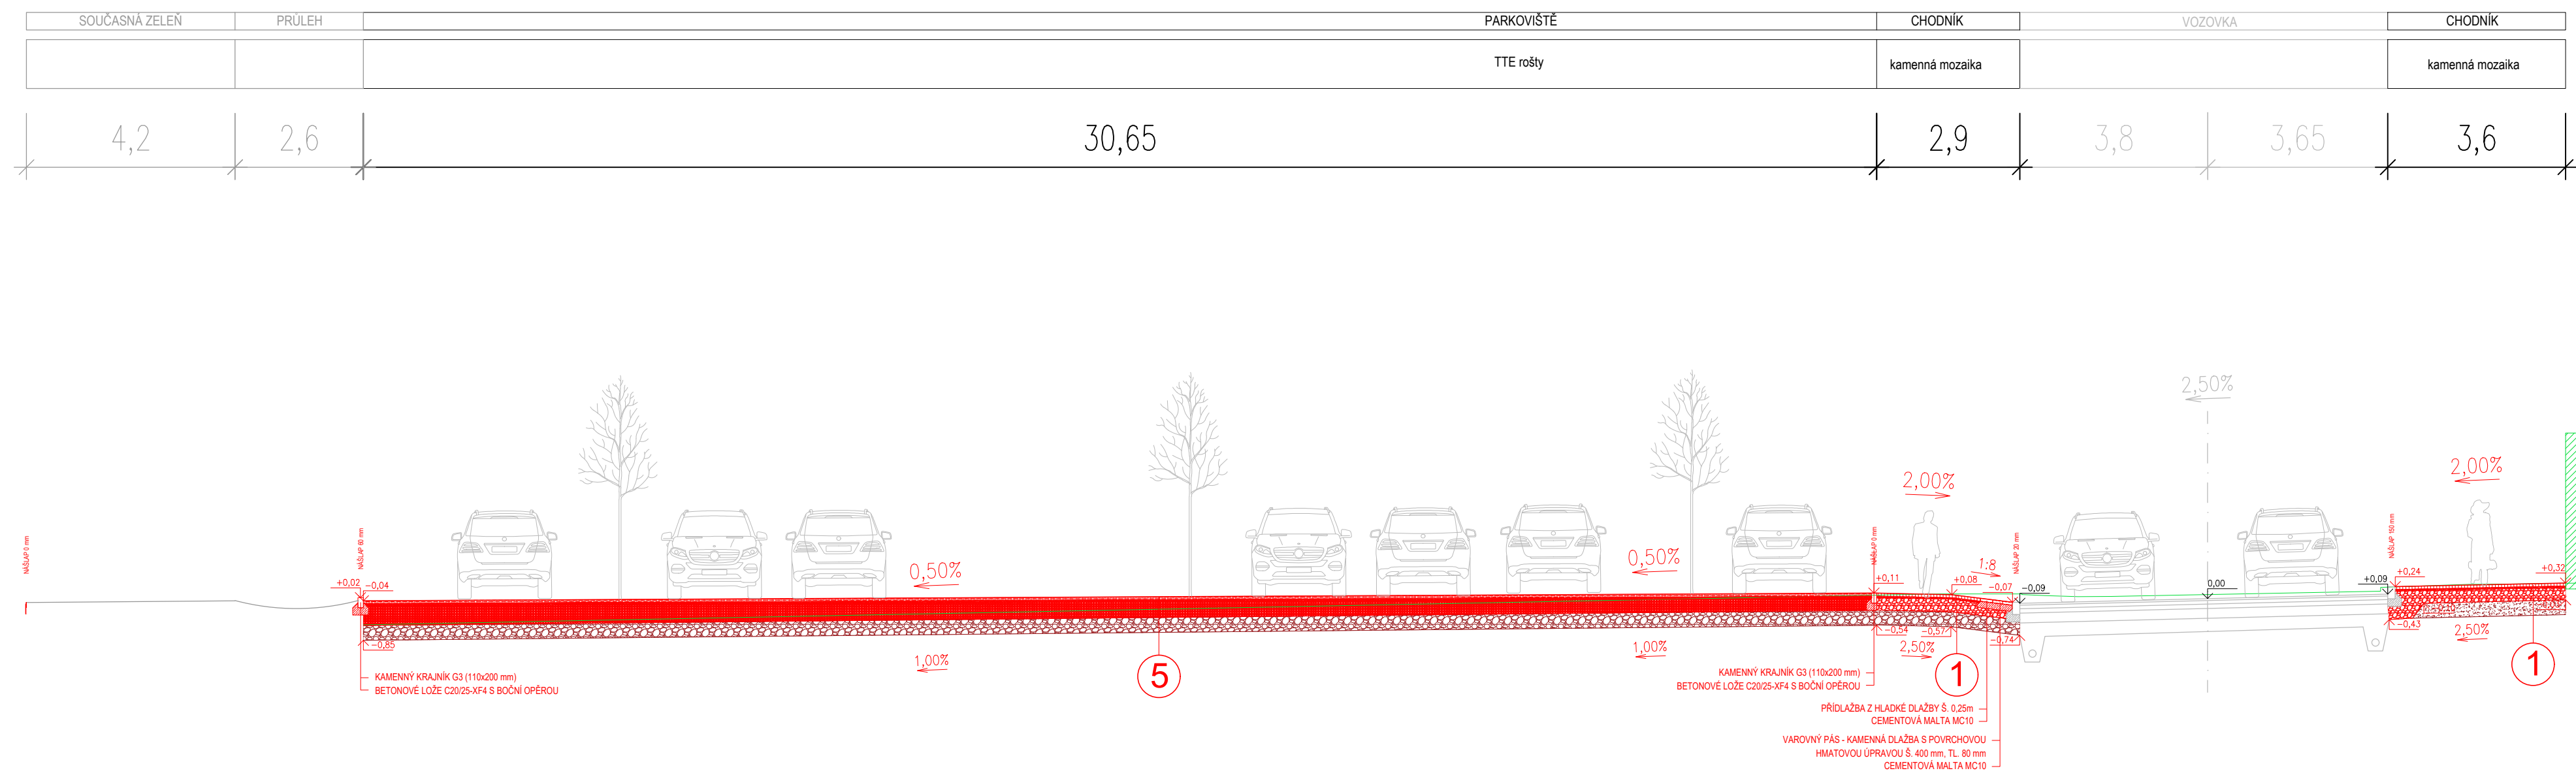

\*KONSTRUKCE SANACE POLOŽIT - 2. TYP:

- ZLEPŠENÍ AKTIVNÍ ZONY - VÁPNINÁ NEBO CEMENTOVÁ STABILIZACE V MIN. MOCNOSTI 0,30 m, POUŽITÍ V MÍSTECH MIMO VÝZNAMNÉ ZATÍŽENÉ PLOCHY
- NEBO
- NÁHRADA HUTNĚNÝM ŠTERKOVÝM POLŠTÁŘEM V MOCNOSTI 0,30 m PO ZHUTNĚNÍ, POUŽITÍ V MÍSTECH POD ZATÍŽENÝM PLOCHY (PLOCHY S OBČASNÝM POJEZDEM TNV, VEŘEJNÉ PARKOVIŠTĚ)

SLABÁ: 300-400 g/m<sup>2</sup>  
GEOTEXTILIE 300-400 g/m<sup>2</sup>  
ZHUTNĚNÁ PARAPLÁŠ

generální projektant  
architect

UNIT architekti s.r.o.

Thákurova 9,  
166 34 Praha 6, +420 224 356 470  
info@unitarch.eu, www.unitarch.eu

akce  
job

Náměstí a park v Liběchově  
Dokumentace úprav veřejných prostranství

hlavní architekt  
chief architect

prof. Ing. arch. Michal Kohout  
Doc. Ing. arch. David Tichý, Ph.D.  
Ing. arch. Filip Tittl

vedoucí projektu  
job architect

Ing. arch. Lukáš Havelka

zadavatel  
client

Město Liběchov

Rumburská 53,277 21 Liběchov

místo stavby  
site

Liběchov - náměstí V. Levého

stupeň  
phase

DPS

část  
part

D.1 / SO103

stavební objekt  
structure

Veřejné parkoviště

paré  
copy no.

Ing. Pavla Veverková,  
místostarostka města Liběchov  
+420 724 961 339, pavla.veverkova@libechov.cz

razítko/podpis  
stamp/signature

název výkresu  
drawing title

Vzorový příčný řez

měřítko  
scale

1 : 100

datum  
date

12 / 2023

vypracoval  
drawn by

Ing. Květoslav Syrový  
Ing. Petr Kohout

číslo výkresu  
drawing no.

D.1.4.3

projektant části  
architekt of the part

Syrový - dopravní ateliér, s.r.o.

Bruselská 266/14, 120 00 Praha 2  
IČ 08531731  
Ing. Květoslav Syrový ČKA ID 0013654