




A — A
VEŘEJNÉ PARKOVIŠTĚ

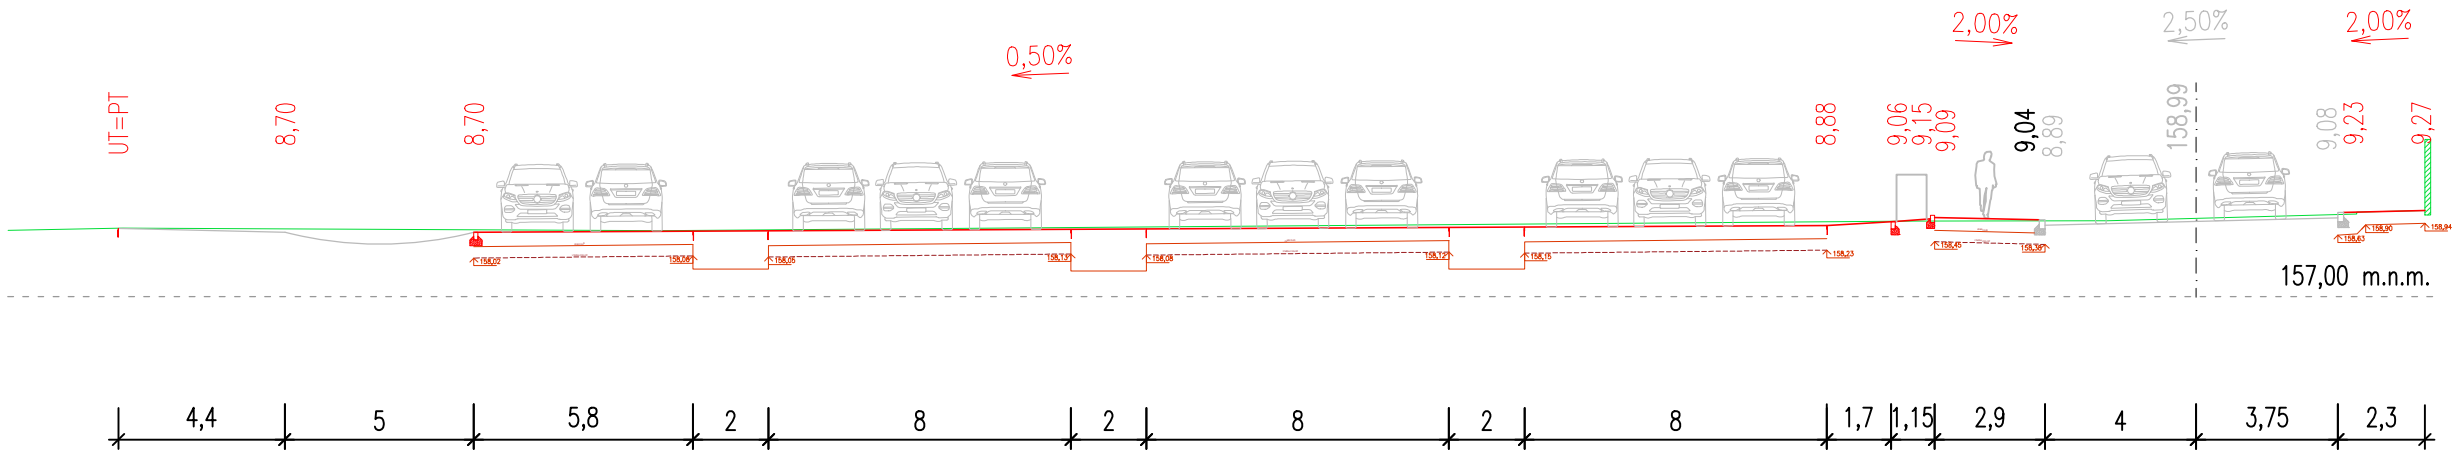

D — D
VEŘEJNÉ PARKOVIŠTĚ

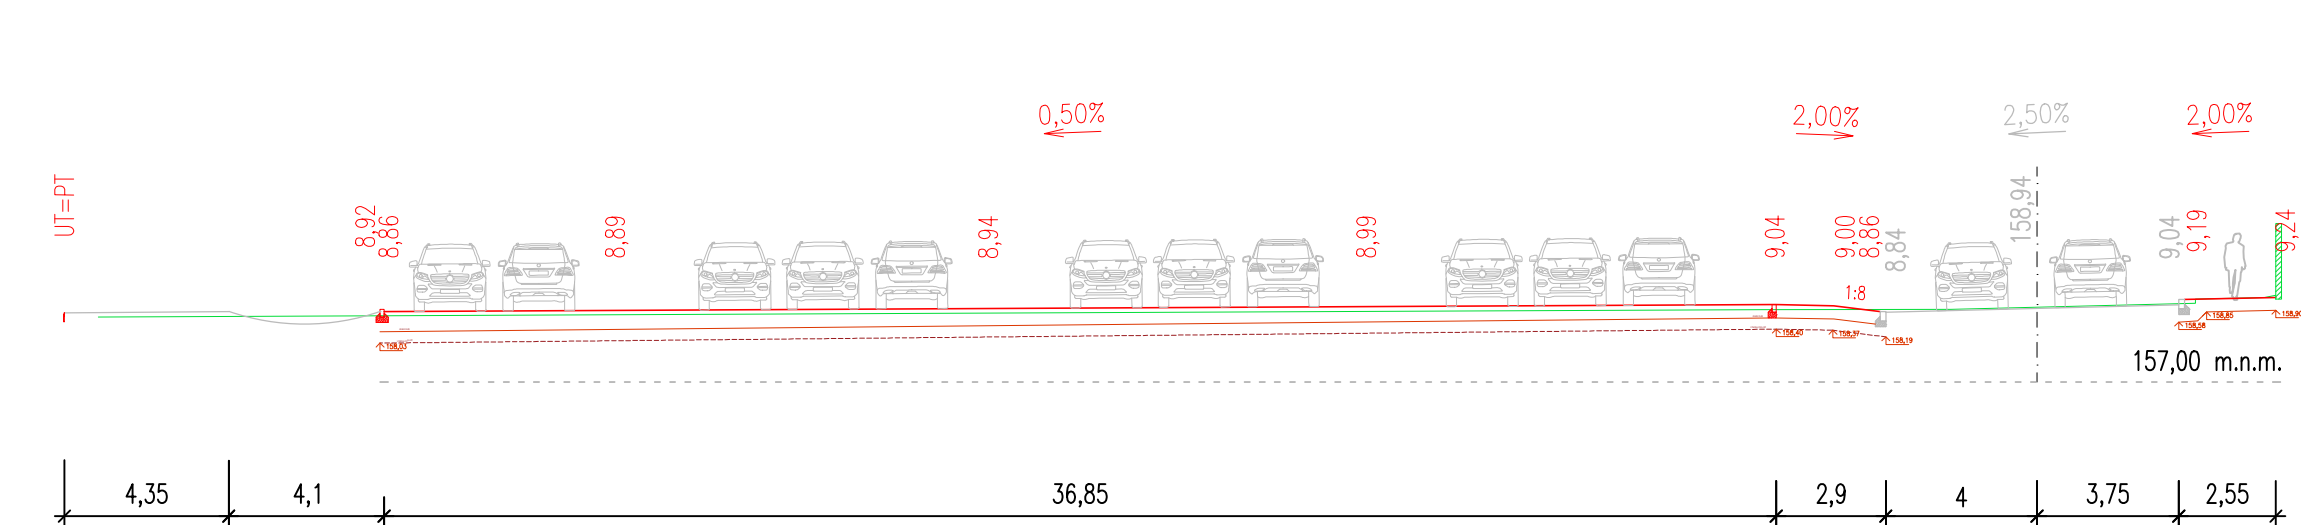

E — E
SO103 – VEŘEJNÉ PARKOVIŠTĚ

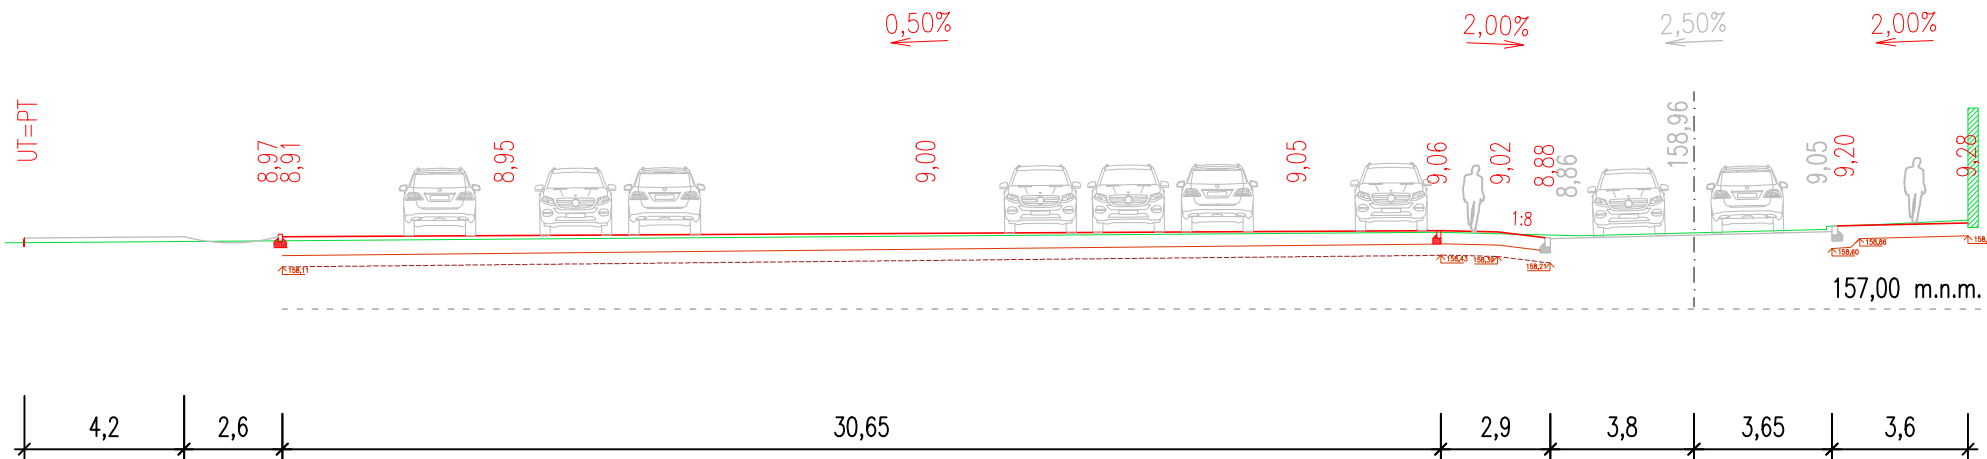

generální projektant architect	UNIT architekti s.r.o. Thákurova 9, 166 34 Praha 6, +420 224 356 470 info@unitarch.eu, www.unitarch.eu	akce job	Náměstí a park v Liběchově Dokumentace úprav veřejných prostranství
hlavní architekt chief architect	prof. Ing. arch. Michal Kohout Doc. Ing. arch. David Tichý, Ph.D. Ing. arch. Filip Tittl	místo stavby site	Liběchov - náměstí V. Levého
vedoucí projektu job architect	Ing. arch. Lukáš Havelka	stupeň phase	DPS
zadavatel client	Město Liběchov Rumburská 53,277 21 Liběchov kontaktní osoba: Ing. Pavla Veverková, místostarostka města Liběchov +420 724 961 339, pavla.veverkova@libechov.cz	část part	D.1 / SO103
		stavební objekt structure	Veřejné parkoviště
projektant části architect of the part	Syrový - dopravní ateliér, s.r.o. Bruselská 266/14, 120 00 Praha 2 IČ 08531731 Ing. Květoslav Syrový ČKAIT ID 0013654	paré copy no.	razítko/podpis stamp/signature
		název výkresu drawing title	Charakteristické příčné řezy
		měřítko scale	1 : 200
		datum date	12 / 2023
		vypracoval drawn by	Ing. Květoslav Syrový Ing. Petr Kohout
		číslo výkresu drawing no.	D.1.4.4