


F — F

SO101 – ZPEVNĚNÉ PLOCHY UL. LITOMĚŘICKÁ

SO104 – ÚČELOVÁ KOMUNIKACE

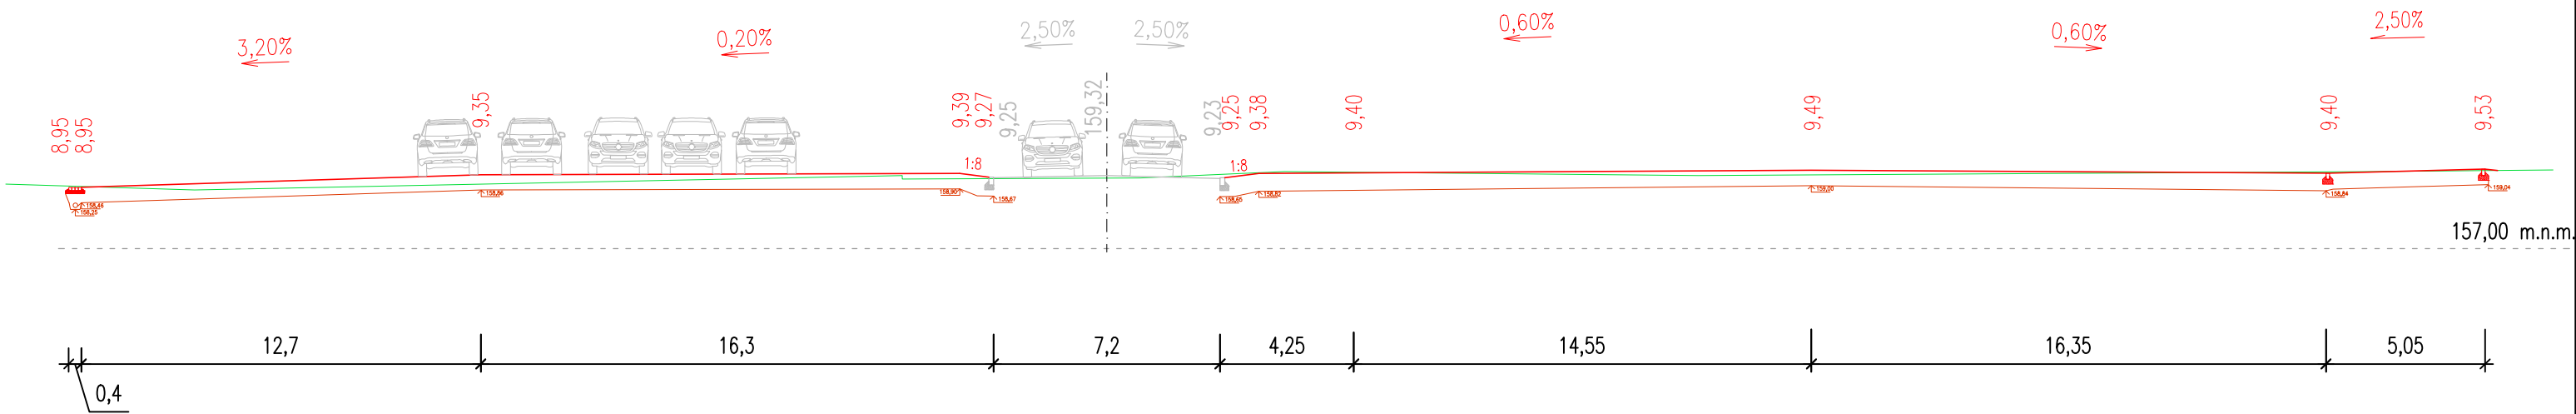

generální projektant architect		akce job		Náměstí a park v Liběchově Dokumentace úprav veřejných prostranství	
unit		UNIT architekti s.r.o. Thákurova 9, 166 34 Praha 6, +420 224 356 470 info@unitarch.eu, www.unitarch.eu			
hlavní architekt chief architect		prof. Ing. arch. Michal Kohout Doc. Ing. arch. David Tichý, Ph.D. Ing. arch. Filip Tittl		místo stavby site Liběchov - náměstí V. Levého	
vedoucí projektu job architect		Ing. arch. Lukáš Havelka		stupeň phase DPS	
zadavatel client		Město Liběchov Rumburská 53,277 21 Liběchov kontaktní osoba: Ing. Pavla Veverková, místostarostka města Liběchov +420 724 961 339, pavla.veverkova@libechov.cz		část part D.1 / SO104	
projektant části architekt of the part		Syrový - dopravní ateliér, s.r.o. Bruselská 266/14, 120 00 Praha 2 IČ 08531731 Ing. Květoslav Syrový ČKAID ID 0013654		stavební objekt structure Účelová kom. alej K Boží vodě	
				paré copy no. razítko/podpis stamp/signature	
				název výkresu drawing title Charakteristické příčné řezy	
				měřítko scale 1 : 200	
				datum date 12 / 2023	
				vypracoval drawn by Ing. Květoslav Syrový Ing. Petr Kohout	
				číslo výkresu drawing no. D.1.5.4	