

generální projektant
architect

unit

UNIT architekti s.r.o.
Thákurova 9,
166 34 Praha 6, +420 224 356 470
info@unitarch.eu, www.unitarch.eu

akce
job

Náměstí a park v Liběchově

Dokumentace úprav veřejných prostranství

hlavní architekt
chief architect

prof. Ing. arch. Michal Kohout
doc. Ing. arch. David Tichý, Ph.D.
Ing. arch. Filip Tittl

místo stavby
site

Liběchov - Litoměřická ulice

stupeň
phase

DPS

část
part

D.1

vedoucí projektu
job architect

Ing. arch. Lukáš Havelka

stavební objekt
structure

SO 101, SO 102, SO 103, SO 104

zadavatel
client

Město Liběchov
Rumburská 53, 277 21 Liběchov

kontaktní osoba:

Ing. Pavla Veverková,
místostarostka města Liběchov
+420 724 961 339, pavla.veverkova@libechov.cz

paré
copy no.

razítko/podpis
stamp/signature

název výkresu
drawing title

Katalog detailů spárořezu

projektant části
architekt of the part

Syrový - dopravní ateliér, s.r.o.
Bruselská 266/14, 120 00 Praha 2
IČ 08531731
Ing. Květoslav Syrový ČKAID ID 0013654

měřítko
scale

1 : 20, 1 : 25

datum
date

12 / 2023

vypracoval
drawn by

Ing. arch. Adam Jeřábek
Ing. arch. Lukáš Havelka

číslo výkresu
drawing no.

D.1.6.6



DETAIL 01

Typy dlážděných povrchů

referenční fotografie dlažeb



zobrazení dlažeb v katalogu detailů spárořezu

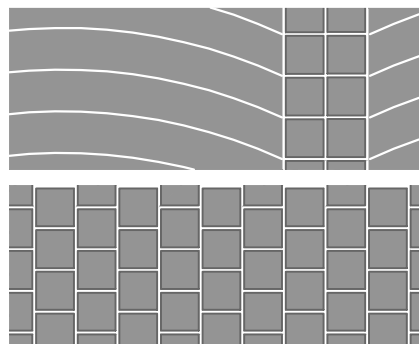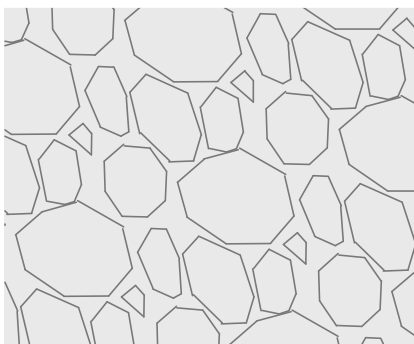

DLAŽBA KAMENNÁ MOZAIKA 60 X 60 MM, CELOŠTÍPANÁ

Kamenná štápaná mozaika je navržena v místech chodníků (včetně návaznosti na předláždění ulice Rumburské). Primárně jsou povrchy navrženy z šedé žulové kostky, doplňková tmavě šedá čedičová kostka je navržena jako lemování vozovky ulice v návaznosti na stávající lemování v jižní části území, tmavě šedá kostka je navržena v místě kontrastního pásu autobusových zastávek.

ZPŮSOB KLADENÍ

kladení do řádku na střih

BAREVNOST

šedá žulová kostka (např. lom Prosečnice, Horní Dvorce, Mrákotín),
tmavě šedá čedičová kostka (např. lom Dubičná)

barevnost žuly a čediče bude zvolena tak, aby byla co nejpodobnější kostkám použitých při rekonstrukci Rumburské ulice

DLAŽBA Z KAMENNÝCH ODSEKŮ

Dlažba z nepravidelných kamenných odseků, tzv. divoká dlažba, je navržena v západní části náměstí v místě multifunkční plochy náměstí a v části předzámčí v místě kolem kruhové lavice.

Odseky jsou navrženy i v návaznosti na lavičky v mlatové ploše, a to z důvodu zamezení vymílání mlatu a tvorby kaluží.

SPECIFIKACE ODSEKŮ

maximální rozměr odseku je možný 200 x 300 mm

ZPŮSOB KLADENÍ

nepravidelné kladení

BAREVNOST

žulové odseky - odstíny šedé (např. lom Prosečnice, Horní Dvorce, Mrákotín)

DLAŽBA KAMENNÁ - KOSTKA 100 X 100 MM, CELOŠTÍPANÁ

Dlažba žulová kamenná je navržena na površích pojižděných a na parkovacích stáních.

ZPŮSOB KLADENÍ

parkovací stání: kladení do oblouku
ostatní pojižděné plochy: kladení do řádku na střih


BAREVNOST

šedá žulová kostka (např. lom Prosečnice, Horní Dvorce, Mrákotín)

barevnost žuly bude zvolena tak, aby byla co nejpodobnější kostkám použitých při rekonstrukci Rumburské ulice


DETAIL 02

Návaznost pojízdné plochy na plochu mlatu a plochu vegetace

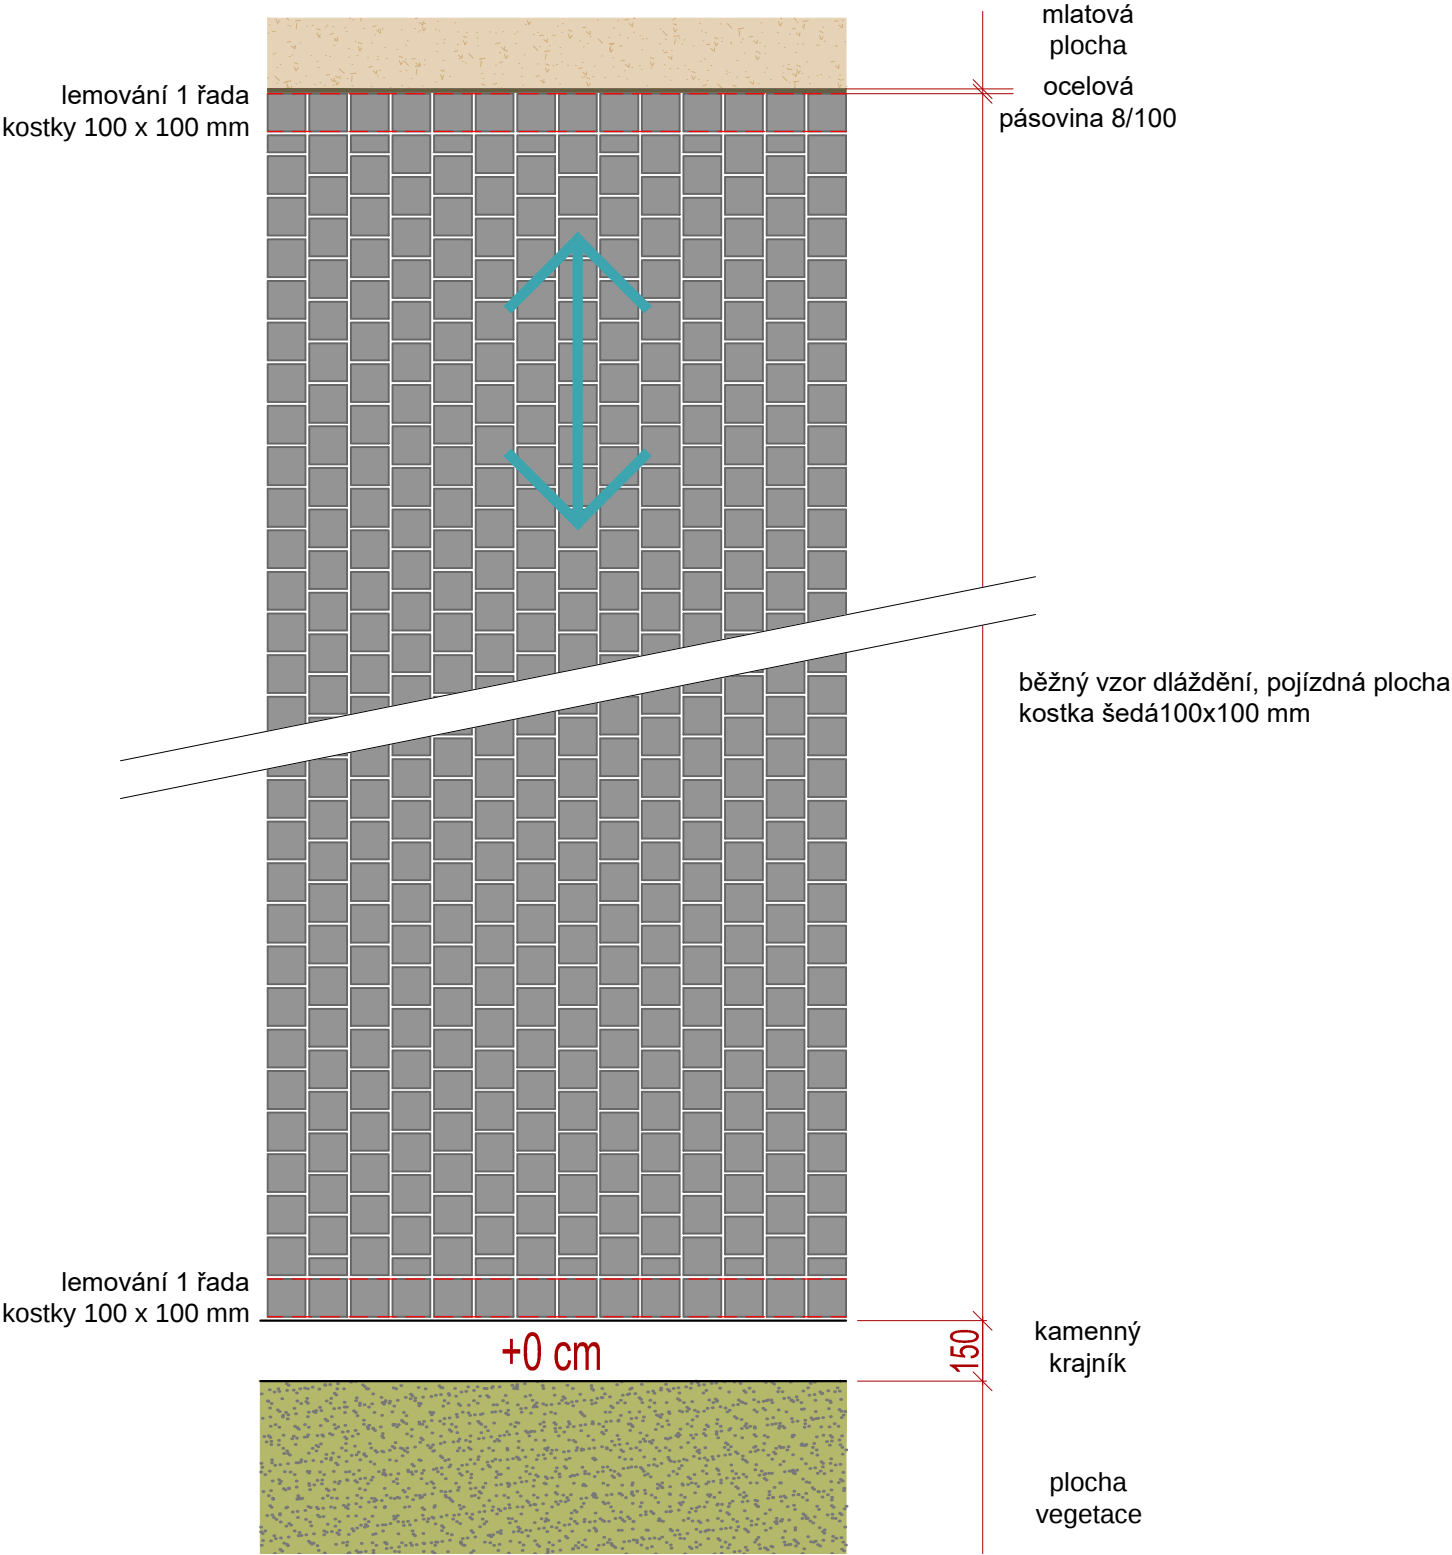


DETAIL 03

Řešení běžného vzoru pojížděné a pochozí plochy
včetně řešení jejich rozhraní

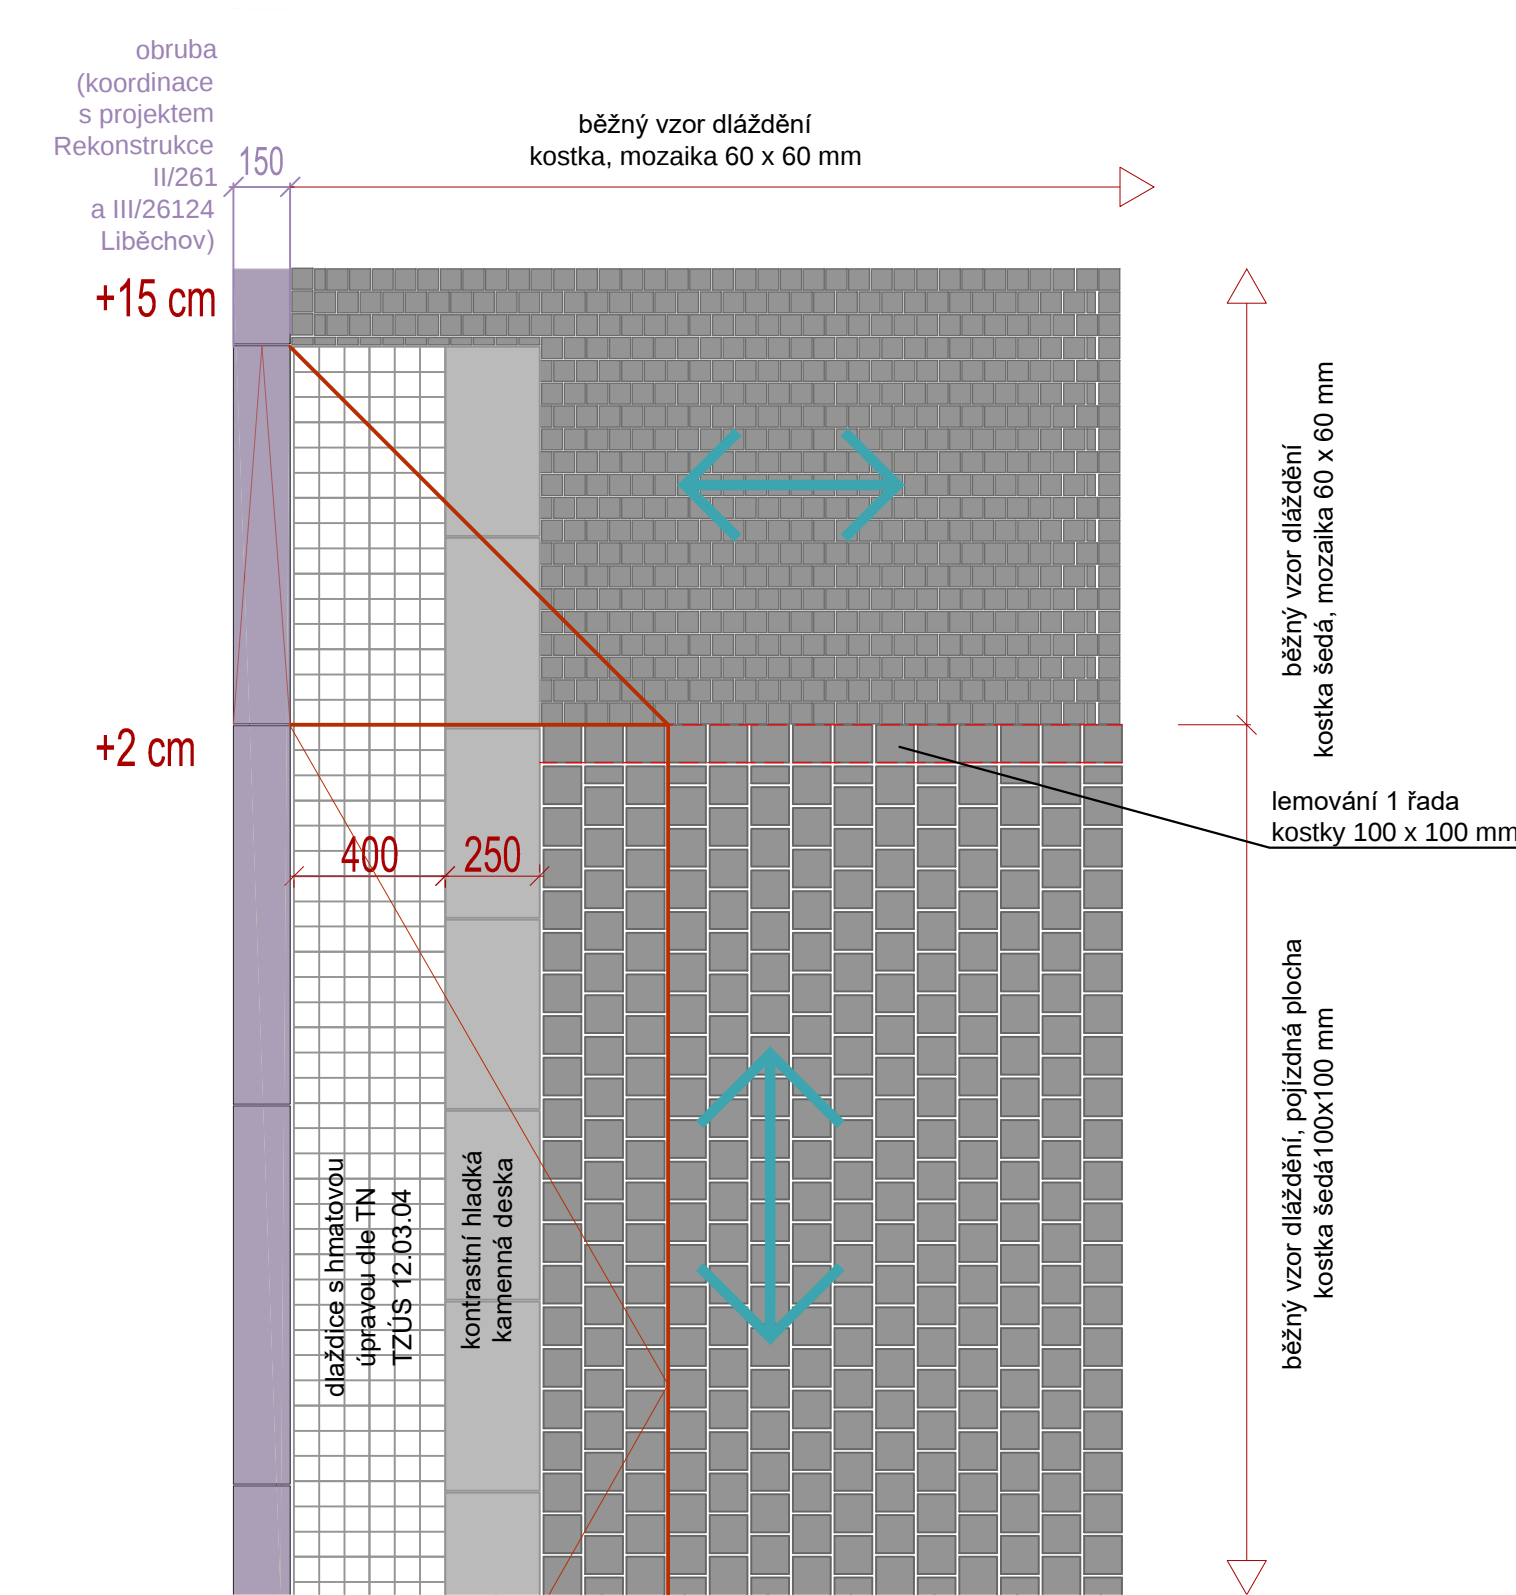


DETAIL 04

Návaznost běžného vzoru pojízdné a pochozí dlažby na umělou vodící linii

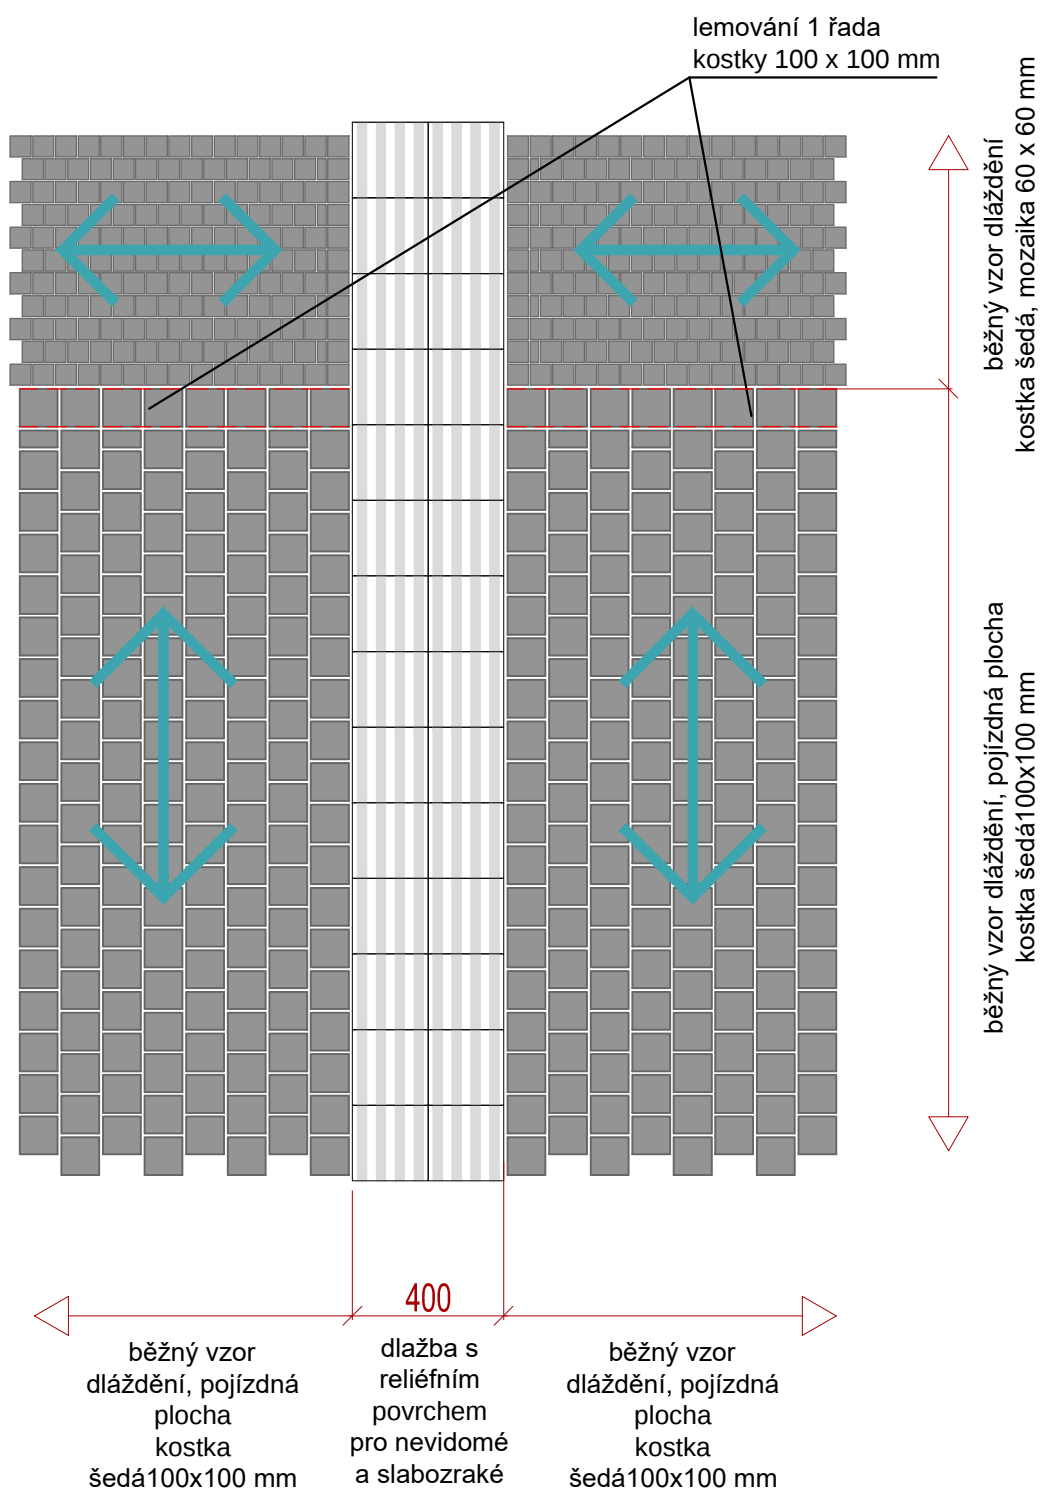

DETAIL 05

Detail žlábků

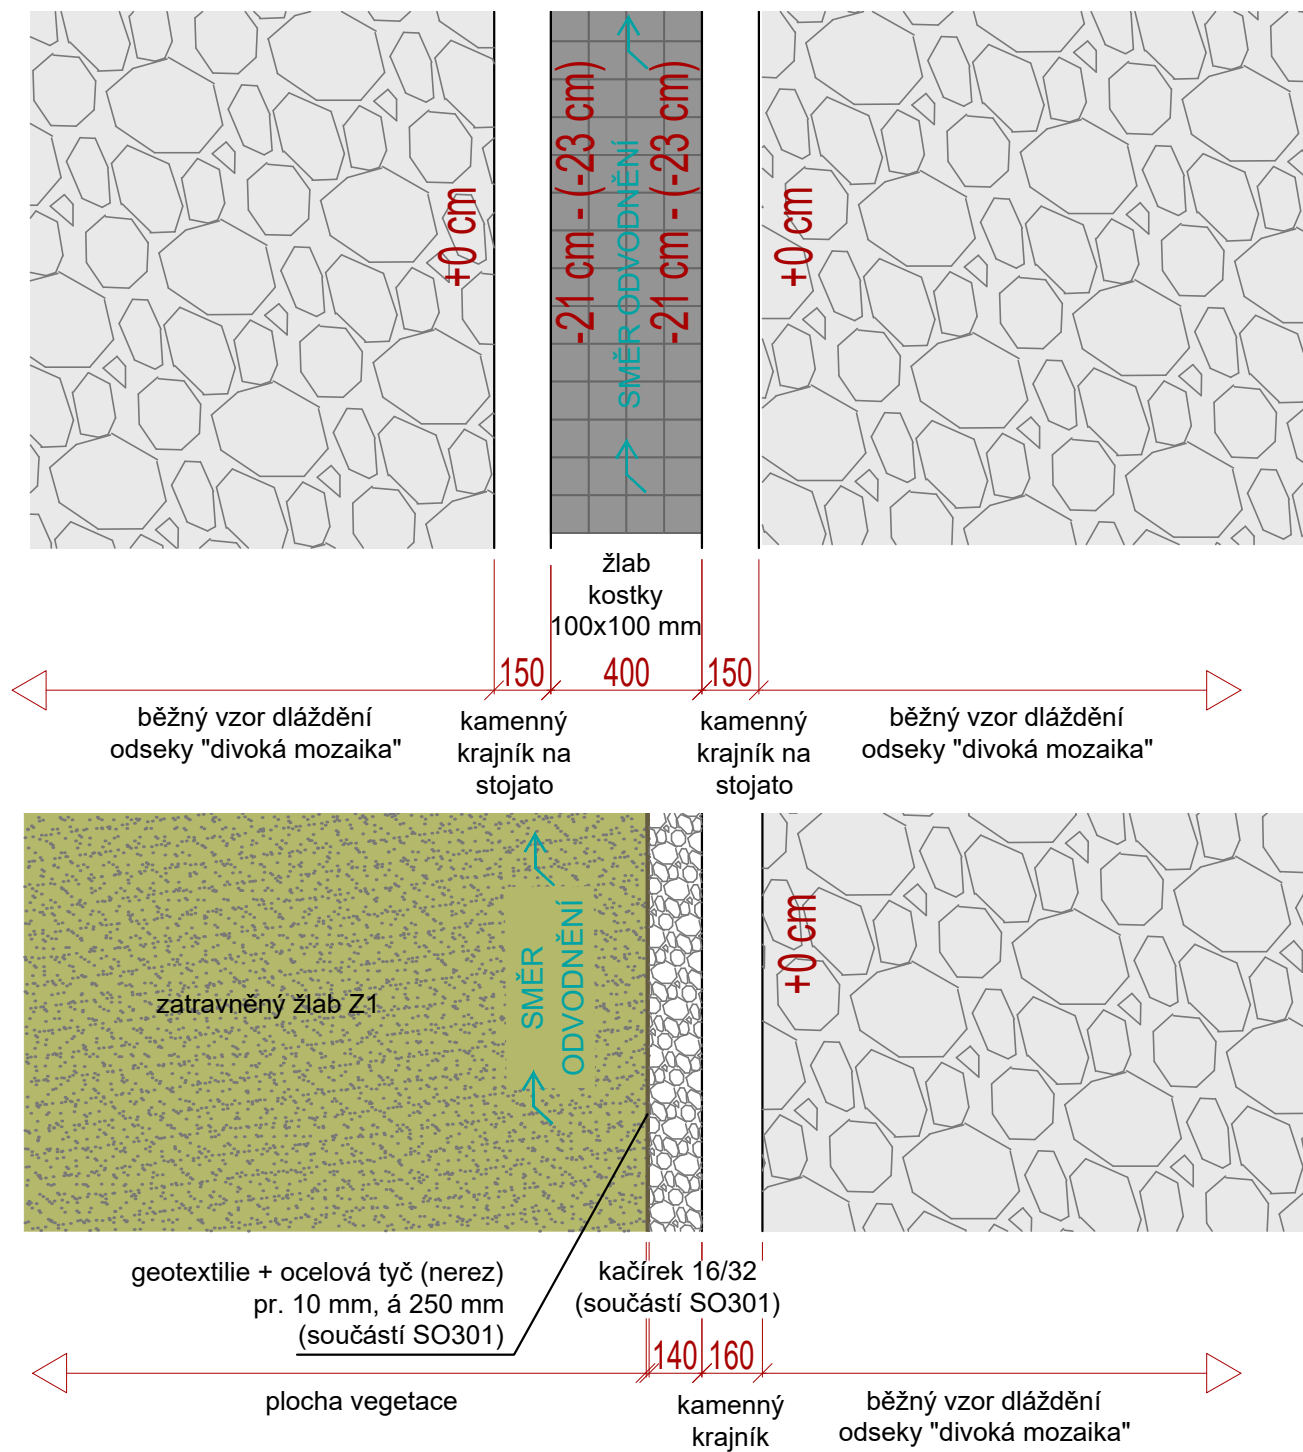

Stupeň
phase

DPS

Název výkresu
Drawing name

SO 101, SO 102, SO 103, SO 104
Detail 5

Revize/datum
version/date

12 / 2023

Měřítko
scale


1 : 20

Číslo výkresu
drawing no.

5


DETAIL 06

Rabato v dlažbě kamenné (odseky - divoká mozaika)

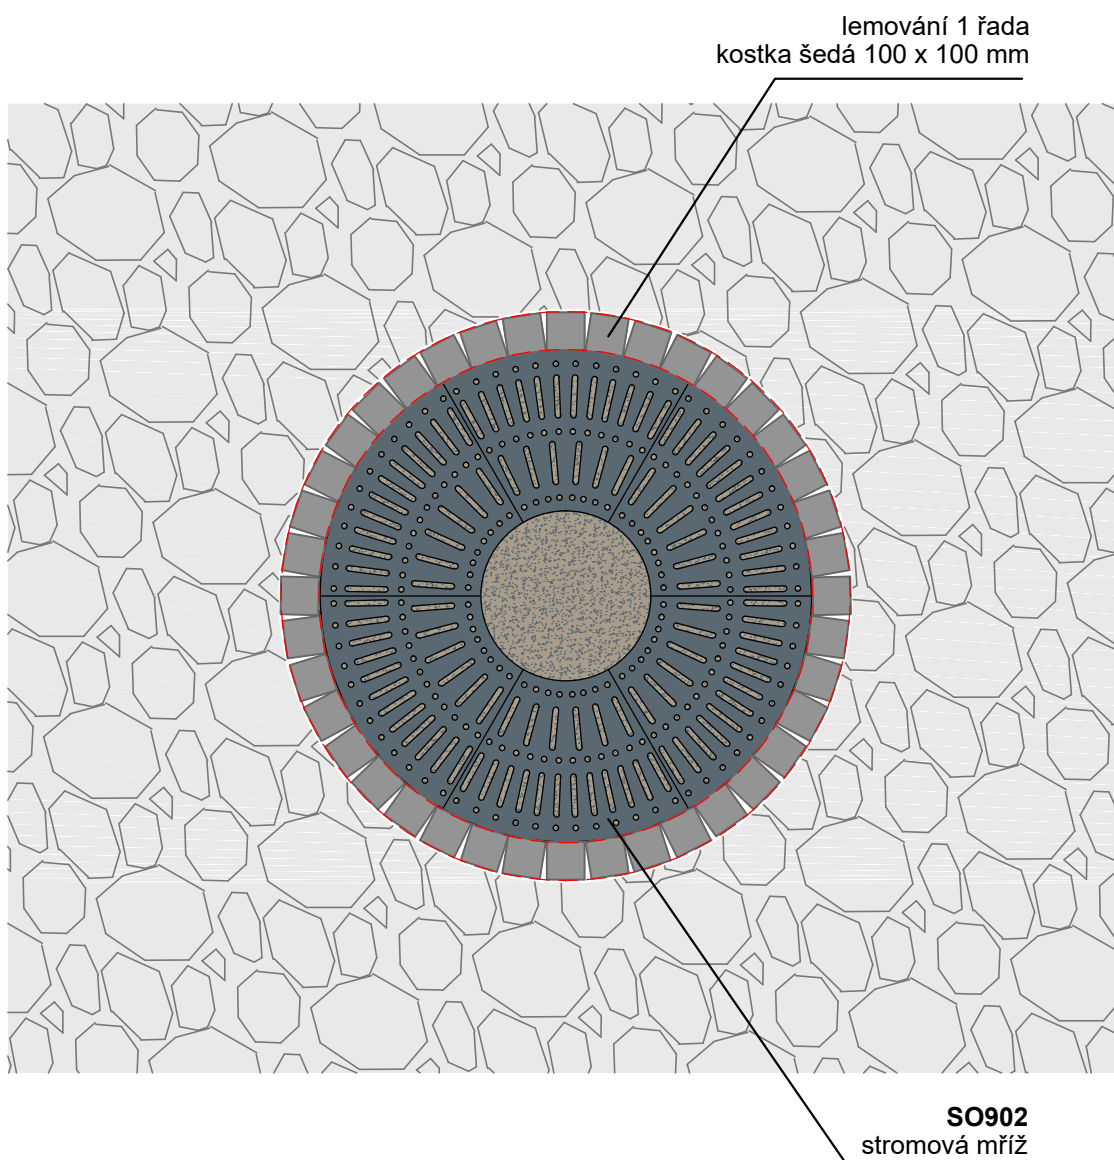


DETAIL 07


Rabato v kamenné mozaice

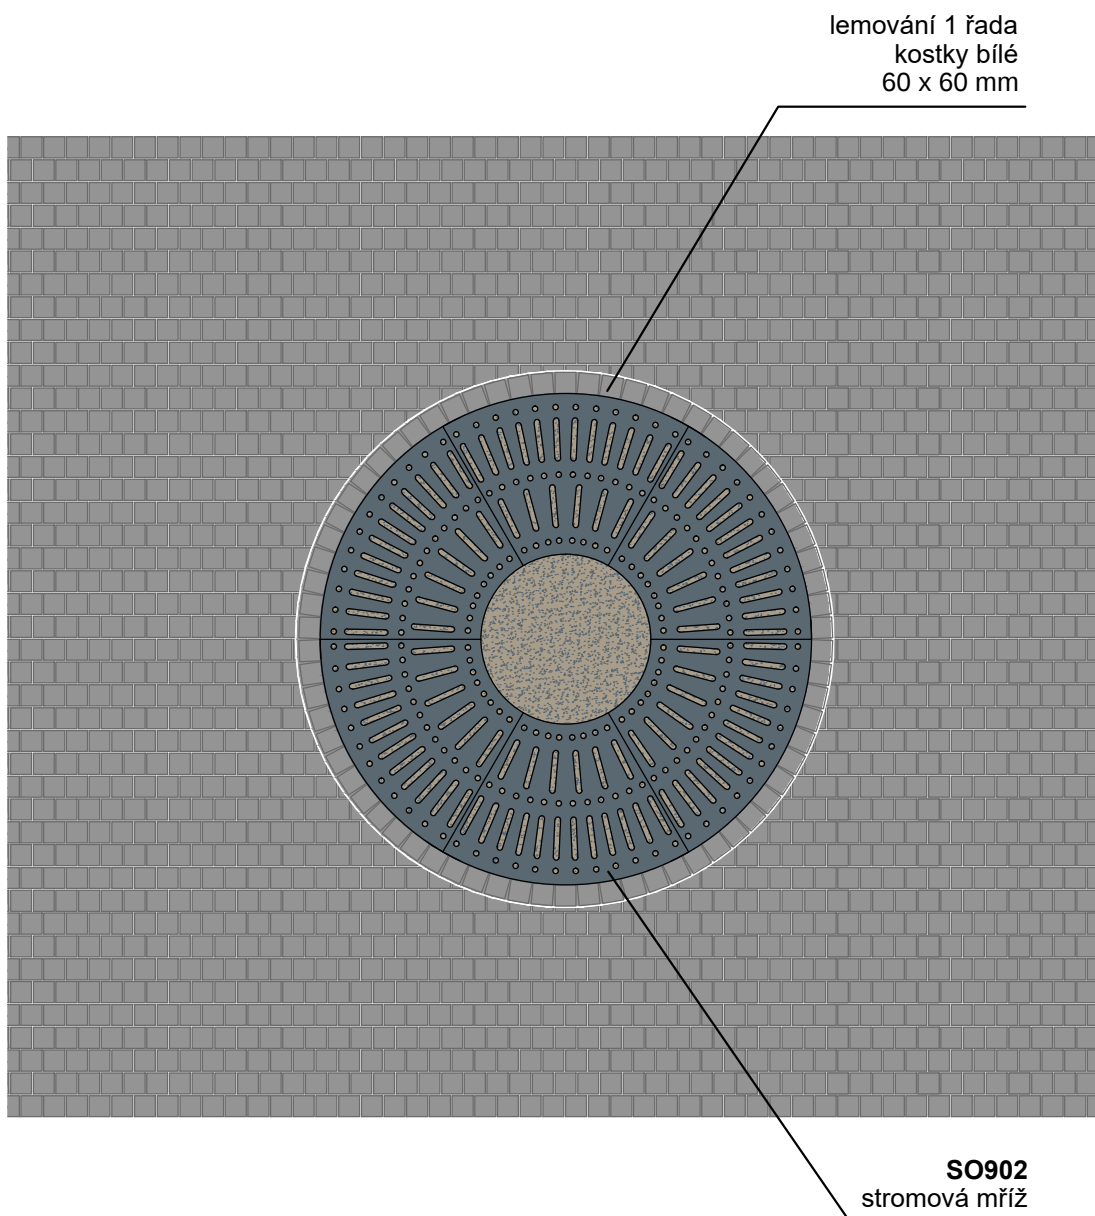

DETAIL 08
Rabato při vozovce komunikace

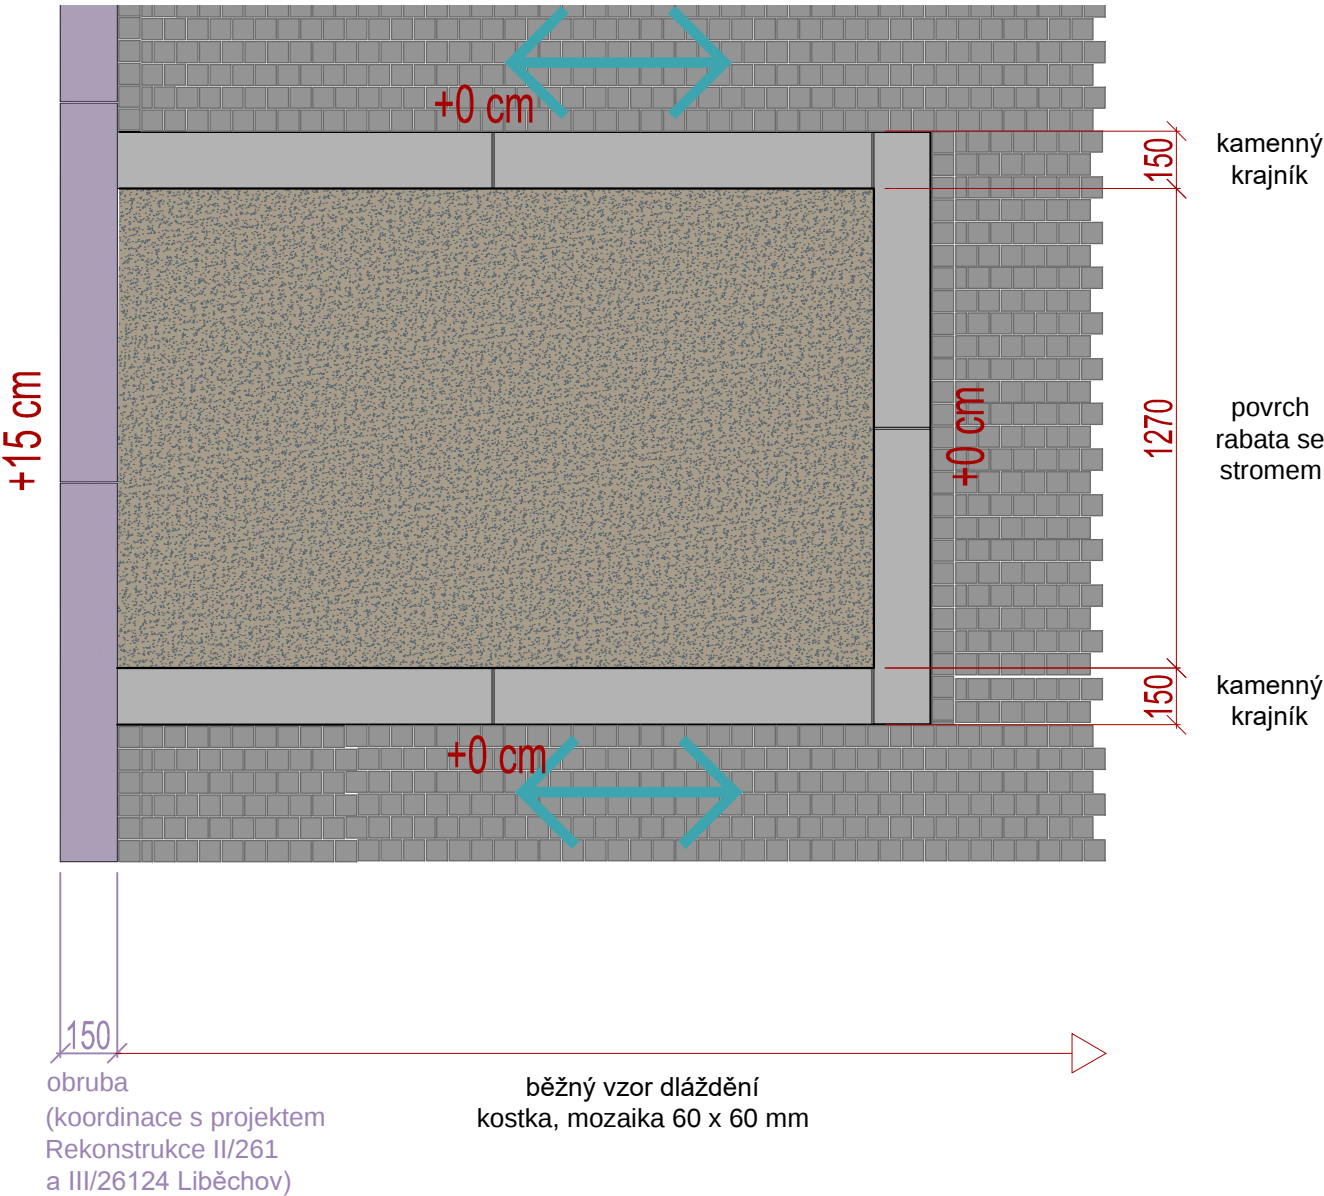


Umělá vodící linie v dlažbě

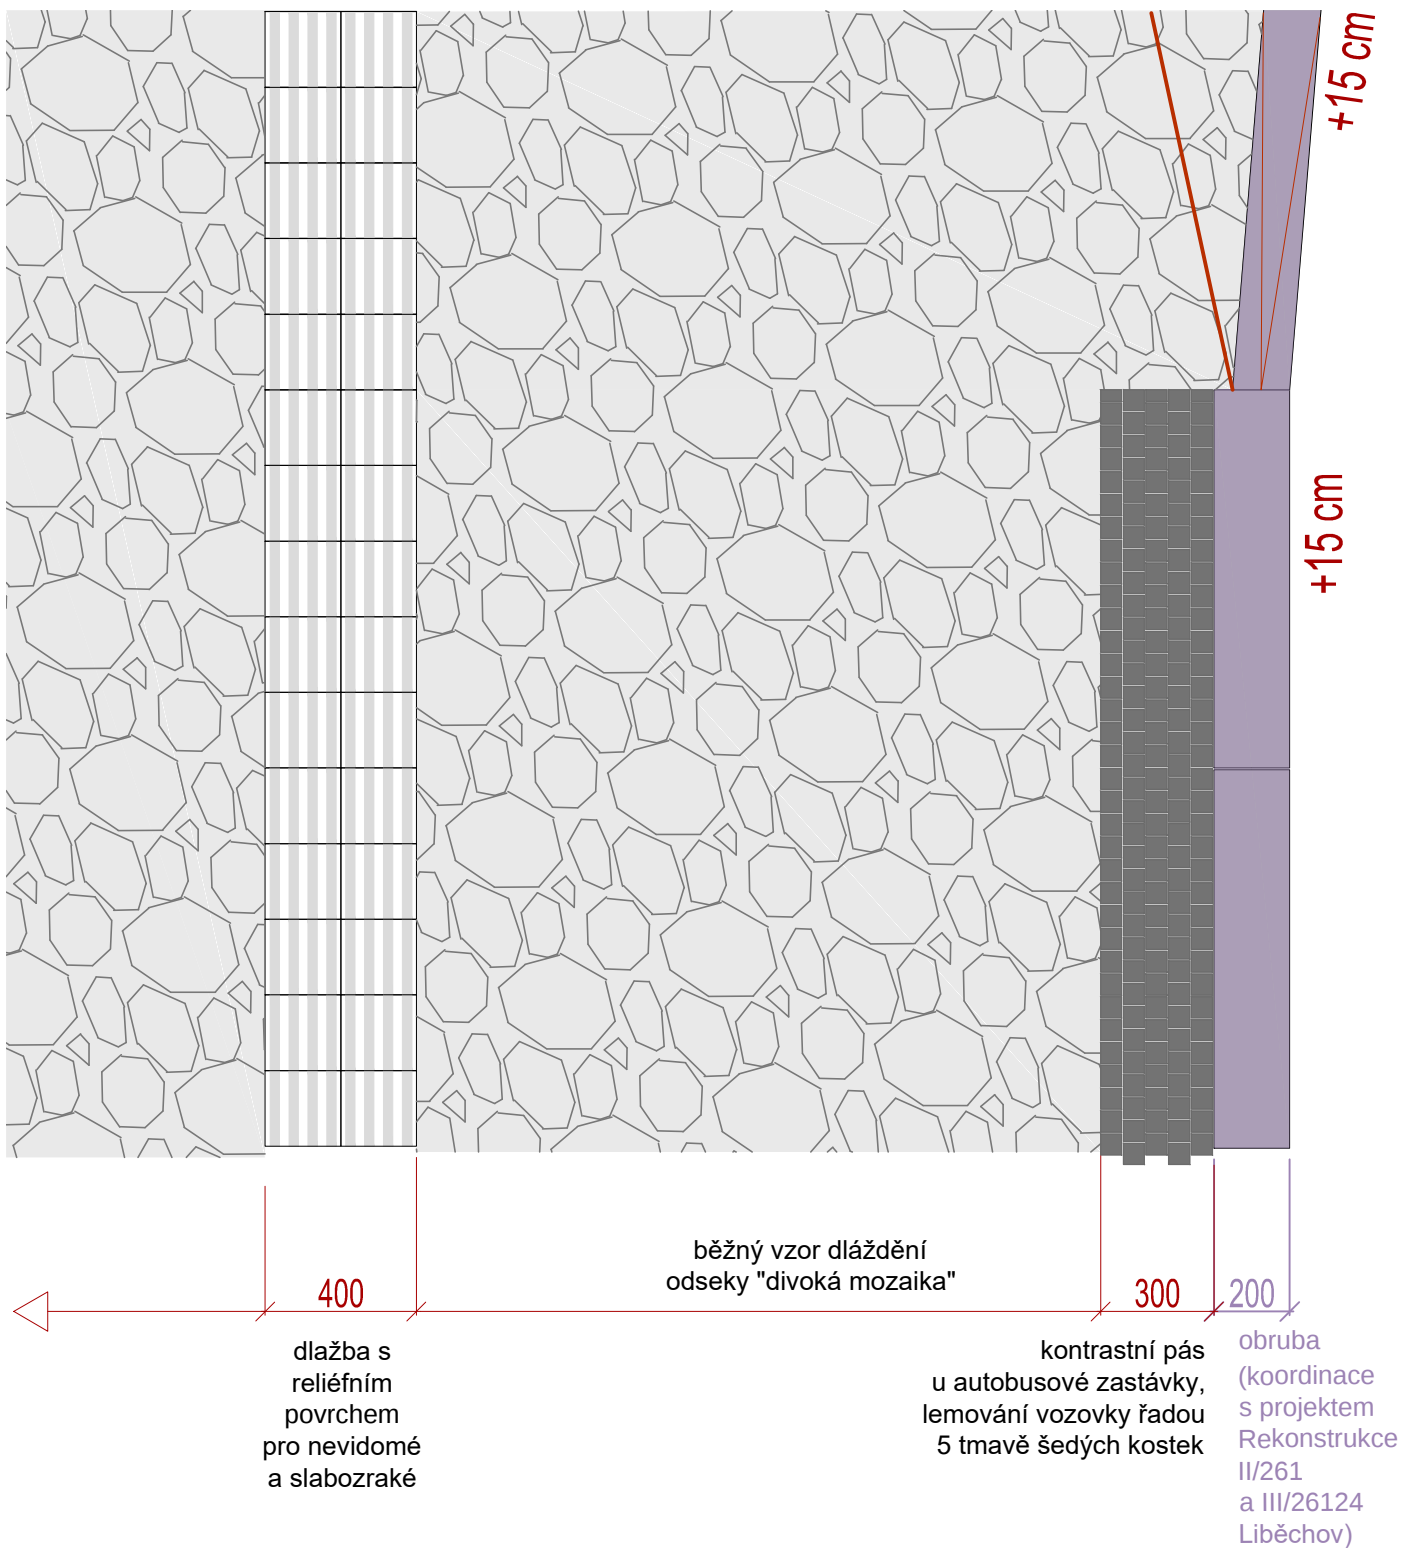

DETAIL 10


Rozhraní mlatu s plochou vegetace,
kamenné odseky v místě laviček

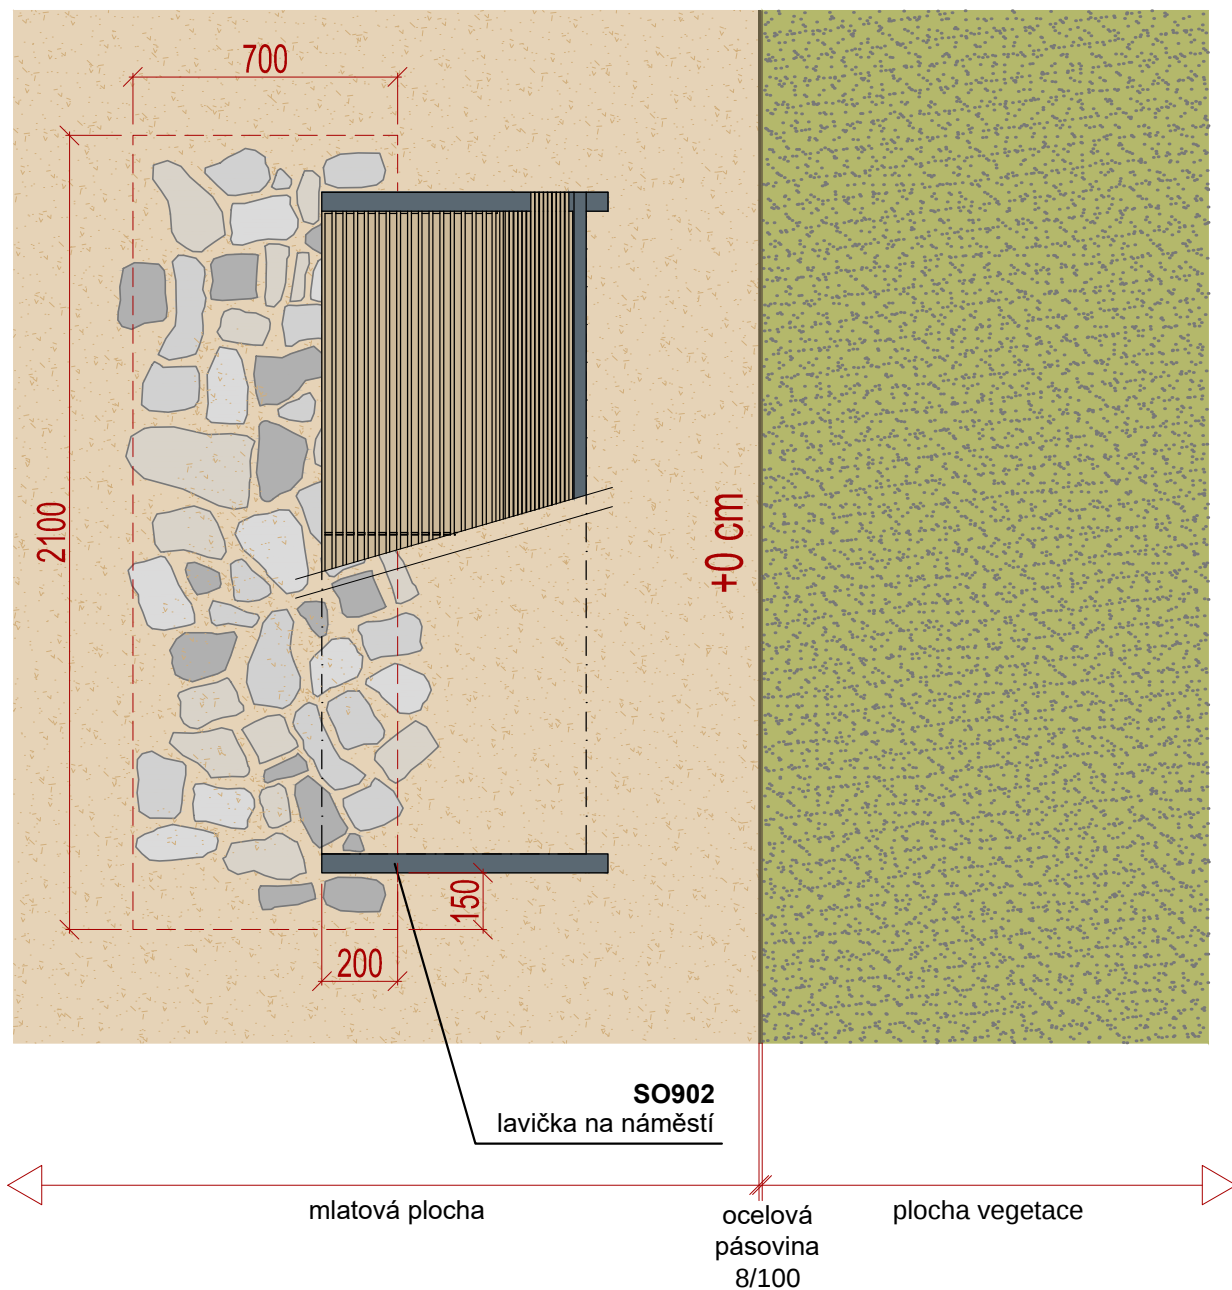

Dlažba z odseků, tzv. divoká dlažba, v místě před lavičkou
na ploše cca 2100 x 700 mm.


Obdobné řešení je navrženo v místě pod východním
zastávkovým přístřeškem na ploše cca 4550 x 6000 mm.

DETAIL 11
Kamenný žlábek při vjezdu do zámku

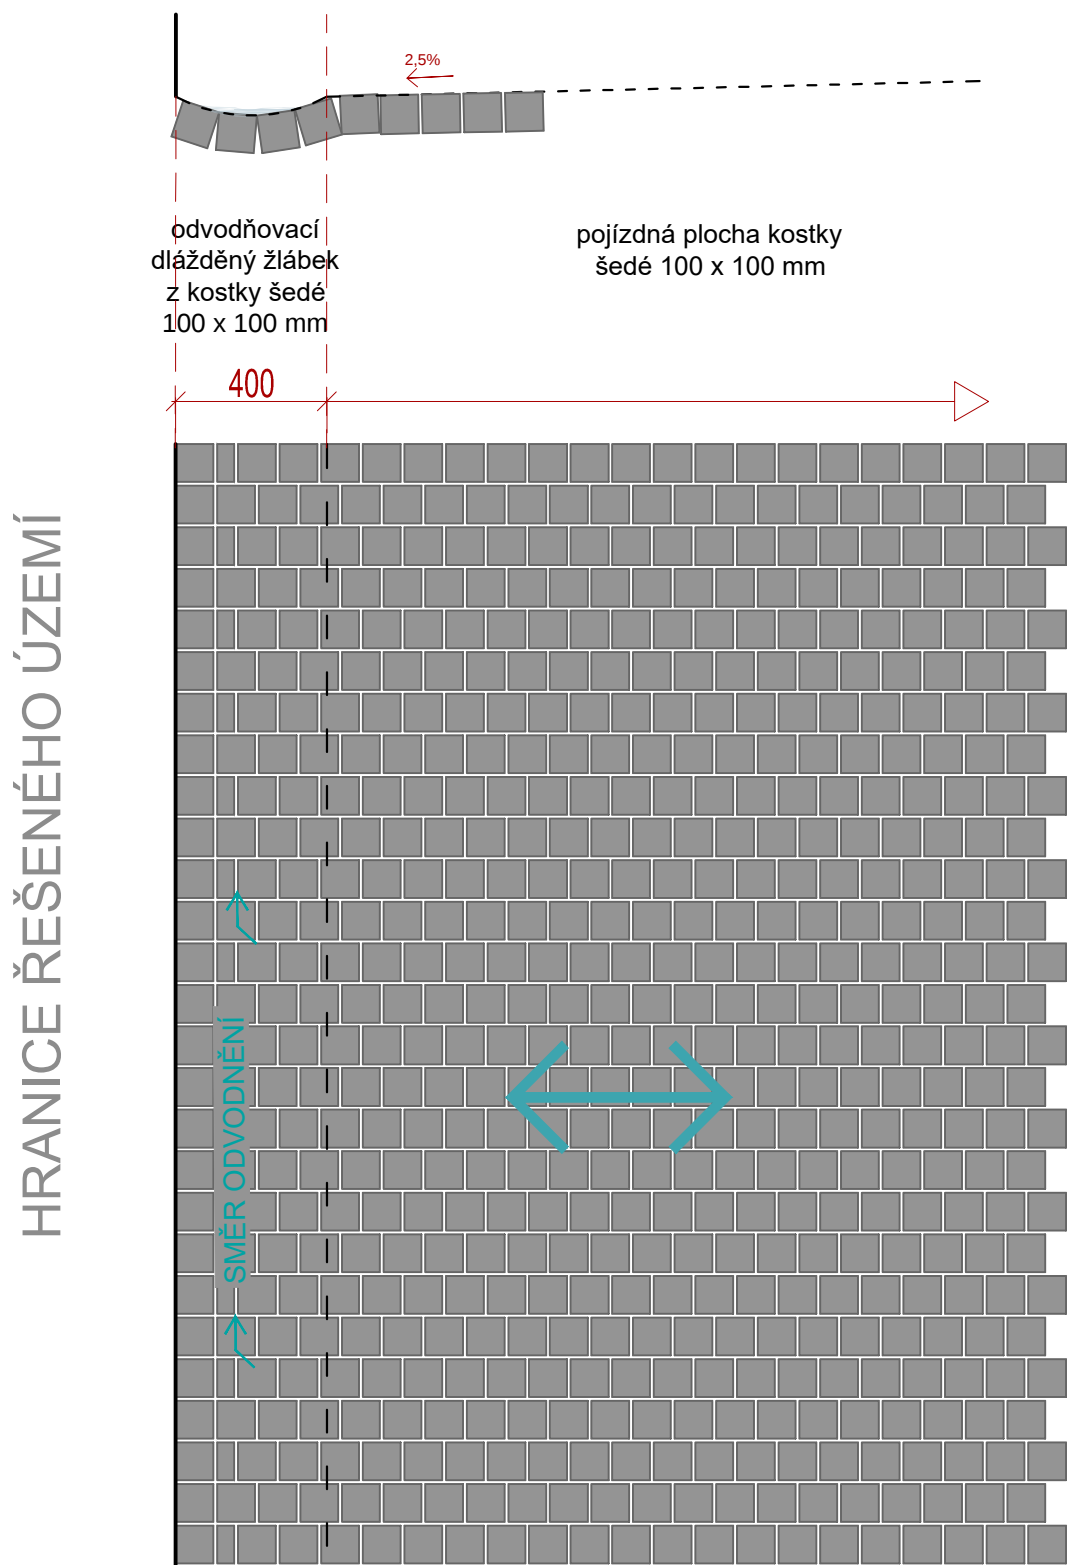


DETAIL 12

Řešení dlážděného parkovacího stání

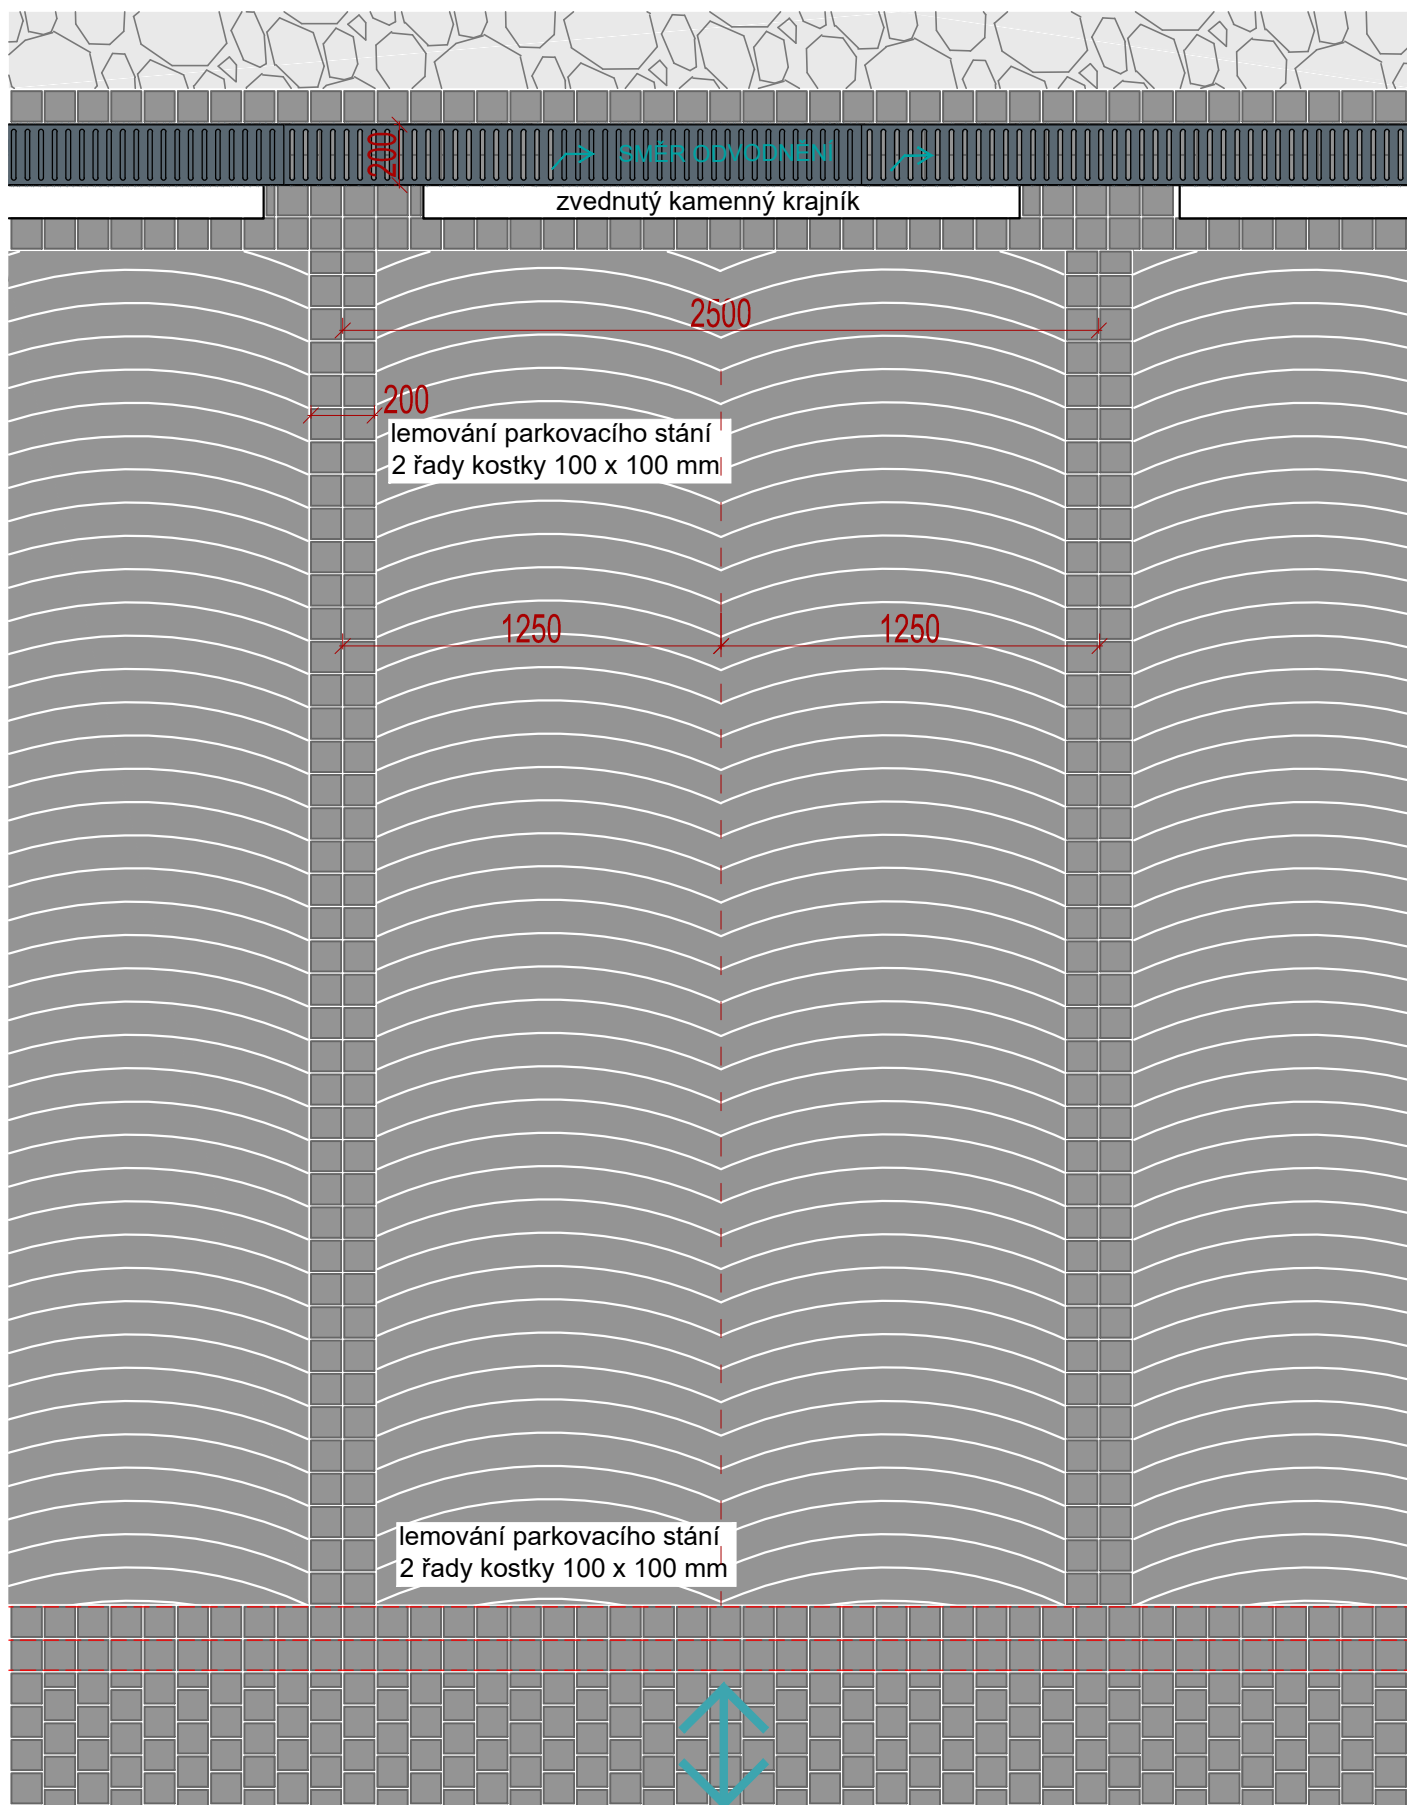

DETAIL 13

Žlábek ve styku s umělou vodící linií

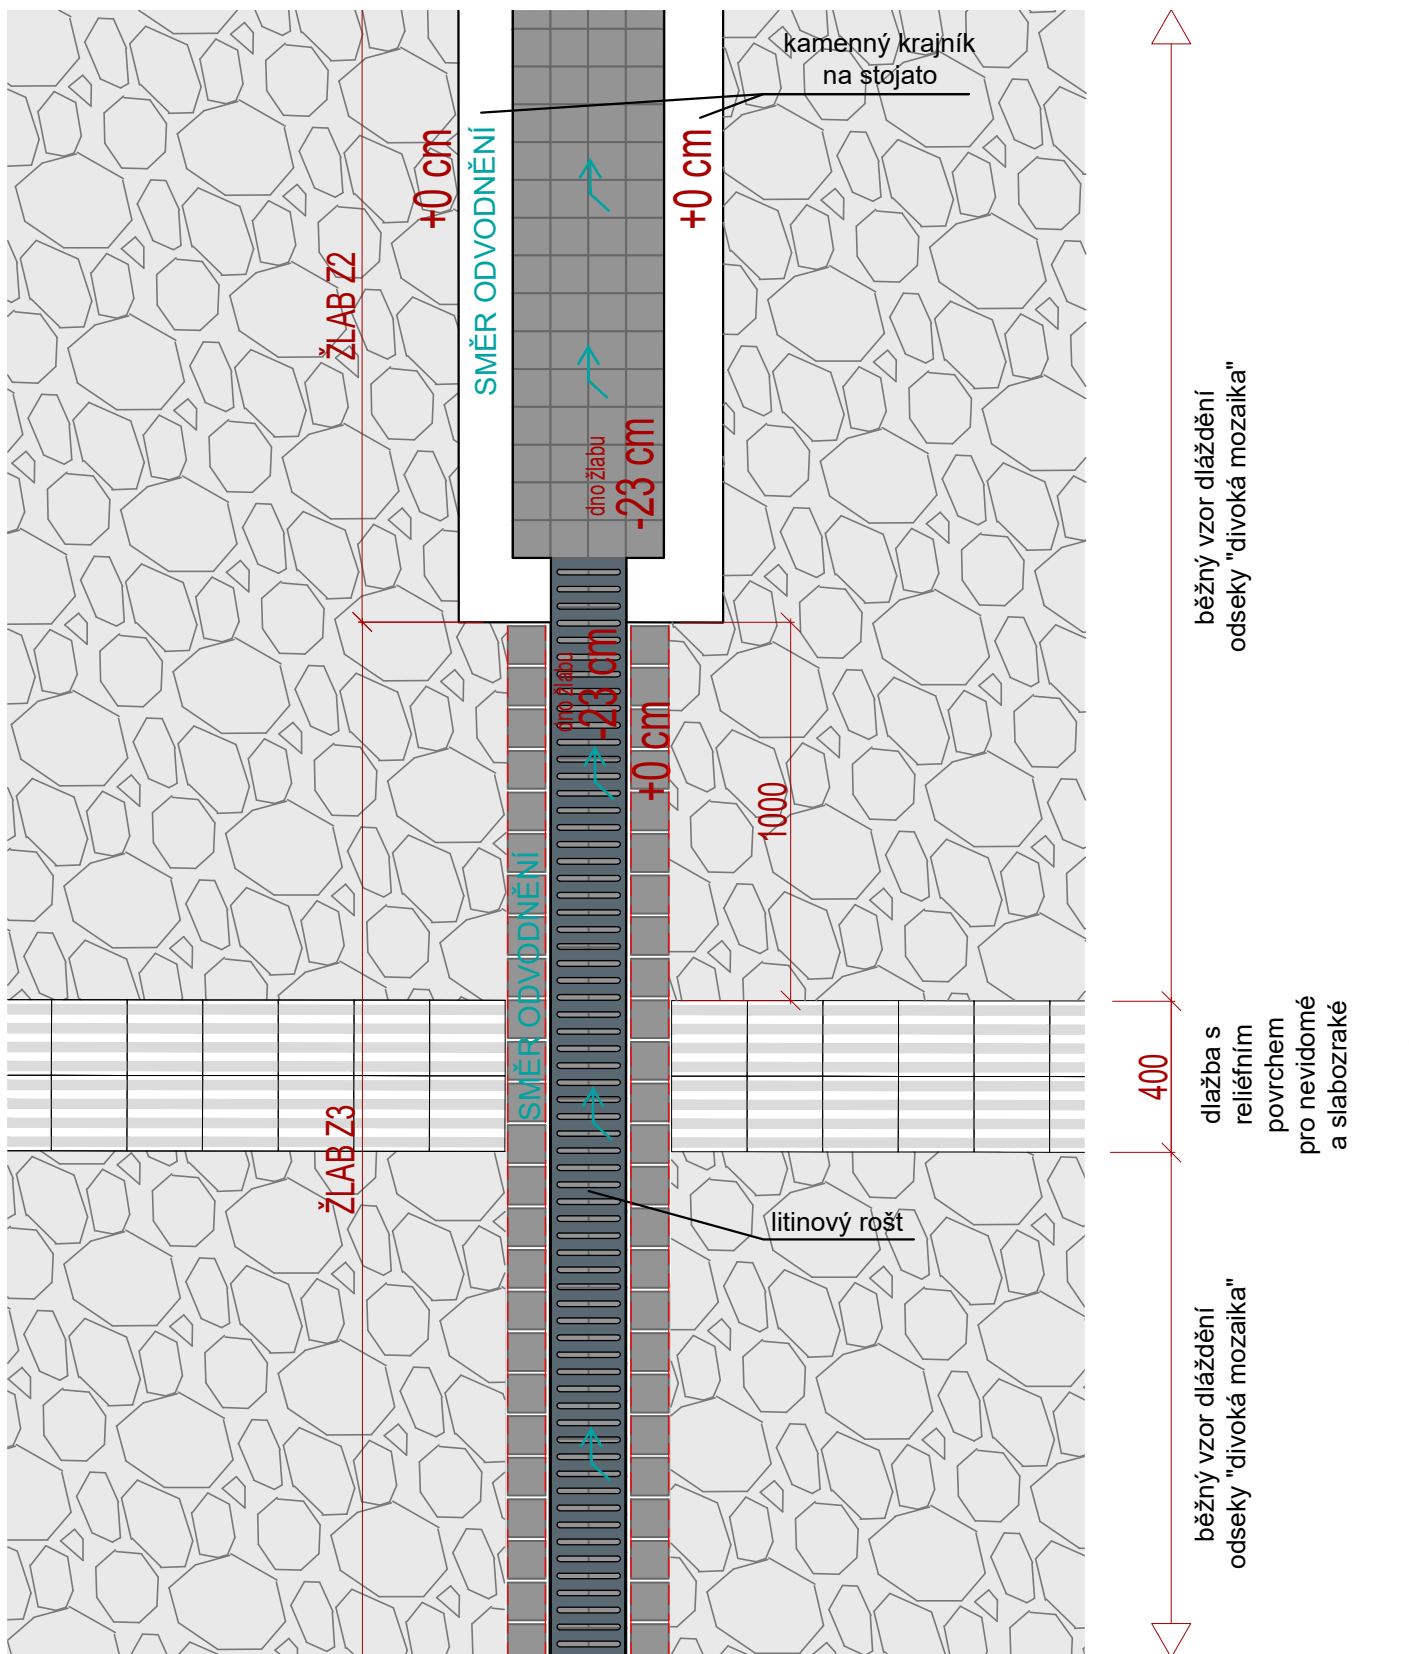

Stupeň
phase

DPS

Název výkresu
Drawing name

SO 101, SO 102, SO 103, SO 104
Detail 13

Revize/datum
version/date

12 / 2023

Měřítko
scale

1 : 20

Číslo výkresu
drawing no.

13