


SO 301.1 – PŘÍPOJKA DEŠŤOVÉ KANALIZACE

DRUH POVRCHU		(n)	TABULKA VYSVĚTLIVEK
VZDÁLENOSTI ŠACHET	3.12	(1)	PŘIPOJOVACÍ POTRUBÍ DEŠŤOVÉ KANALIZACE
OZNAČENÍ ŠACHET	napojení RŠ–A0		

SMĚROVÉ POMĚRY

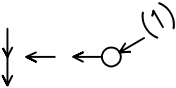

MĚŘÍTKA 1:250/100

HLOUBKA VÝKOPU

KÓTA VÝKOPU

HLOUBKA DNA POTRUBÍ

KÓTA DNA POTRUBÍ

KÓTA PŮVODNÍHO TERÉNU

SROVNÁVACÍ ROVINA

STANIČENÍ [km/m]	0.0
PROFIL[mm]–MATERIÁL–DĚLKA[m]	DN200–PP–3.12
SKLON[promile]–DĚLKA[m]	9.6–3.12

SO 301.1 PŘIPOJOVACÍ POTRUBÍ DEŠŤOVÉ KANALIZACE

VZDÁLENOSTI ŠACHET	16.55	4.50
OZNAČENÍ ŠACHET	RŠ–A0 žlab	

SMĚROVÉ POMĚRY

MĚŘÍTKA 1:250/100

HLOUBKA VÝKOPU

KÓTA VÝKOPU


HLOUBKA DNA POTRUBÍ

KÓTA DNA POTRUBÍ

KÓTA PŮVODNÍHO TERÉNU

SROVNÁVACÍ ROVINA

STANIČENÍ [km/m]	0.0
PROFIL[mm]–MATERIÁL–DĚLKA[m]	DN150–PP–21.05
SKLON[promile]–DĚLKA[m]	10.0–21.05

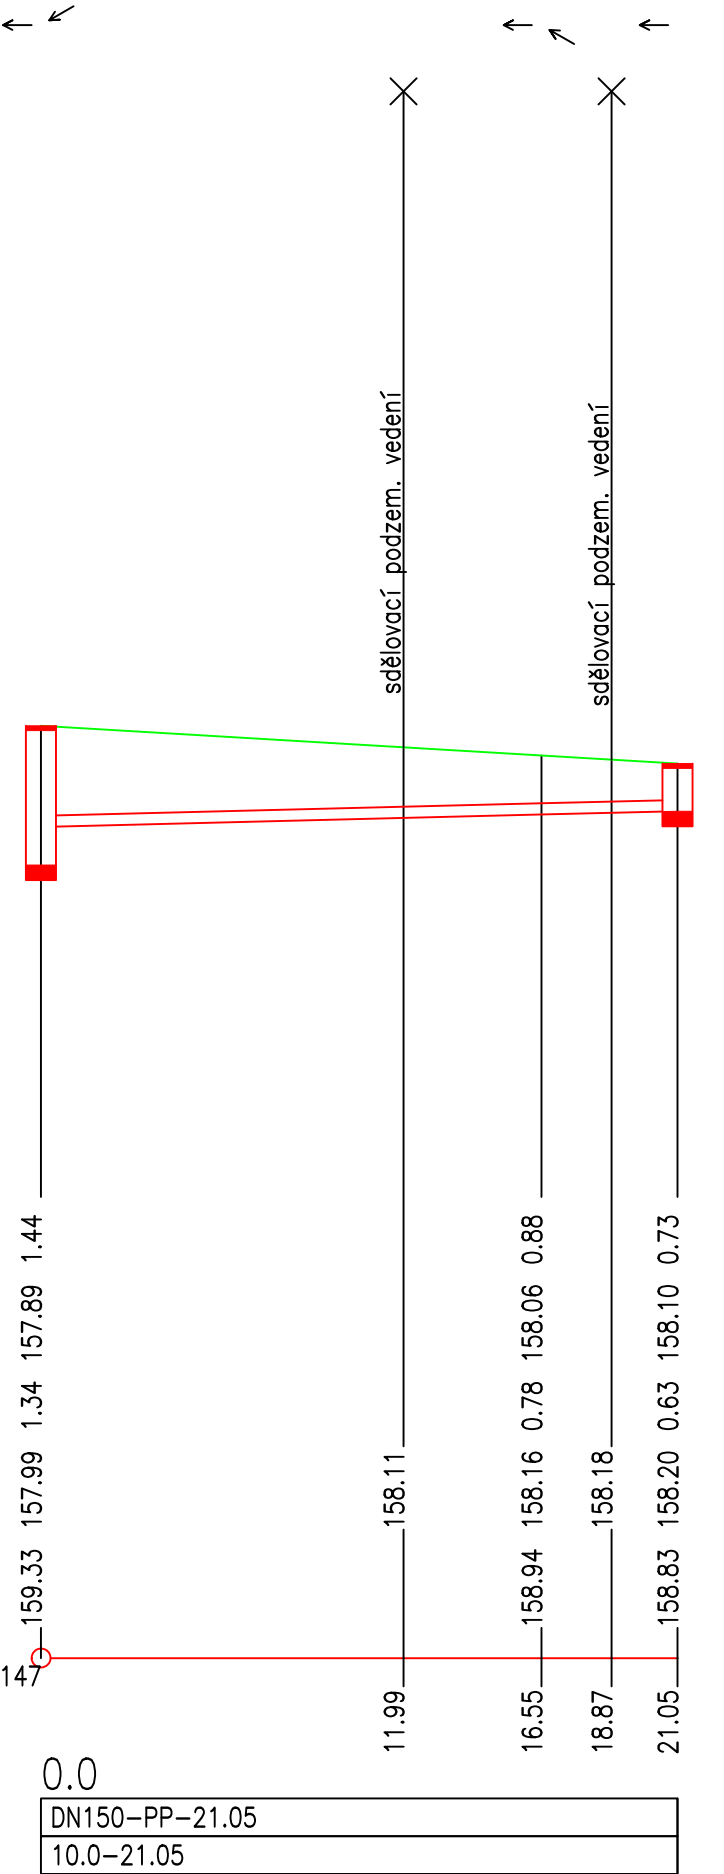

generální projektant architect	UNIT architekti s.r.o. Thákurova 9, 166 34 Praha 6, +420 224 356 470 info@unitarch.eu, www.unitarch.eu	akce job	Náměstí a park v Liběchově Dokumentace úprav veřejných prostranství	
hlavní architekt chief architect	prof. Ing. arch. Michal Kohout Doc. Ing. arch. David Tichý, Ph.D. Ing. arch. Filip Tittl	místo stavby site	Liběchov - Litoměřická ulice	
			stupeň phase	
vedoucí projektu job architect	Ing. arch. Lukáš Havelka	část part	DOKUMENTACE OBJEKTŮ A TECHNICKÝCH A TECHNOLOGICKÝCH ZAŘÍZENÍ	
			stavební objekt structure	
zadavatel client	Město Liběchov Rumburská 53,277 21 Liběchov	paré copy no.	razítko/podpis stamp/signature	
			název výkresu drawing title	
projektant části architekt of the part	Ing. Lukáš Novák číslo autorizace 0501143 NP PROJEKTIS s.r.o. IČ: 10952705 Průběžná 413, 251 01 Nupaky	měřítko scale	1:250/100	
			datum date	
		vypracoval drawn by	Ing. Ondřej Petřelka	
			číslo výkresu drawing no.	
			D.1.7.3	