



SO 301.1 - REVIZNÍ ŠACHTA ŠD1

ŠACHTA SE SEDIMENTAČNÍM PROSTOREM 500 mm

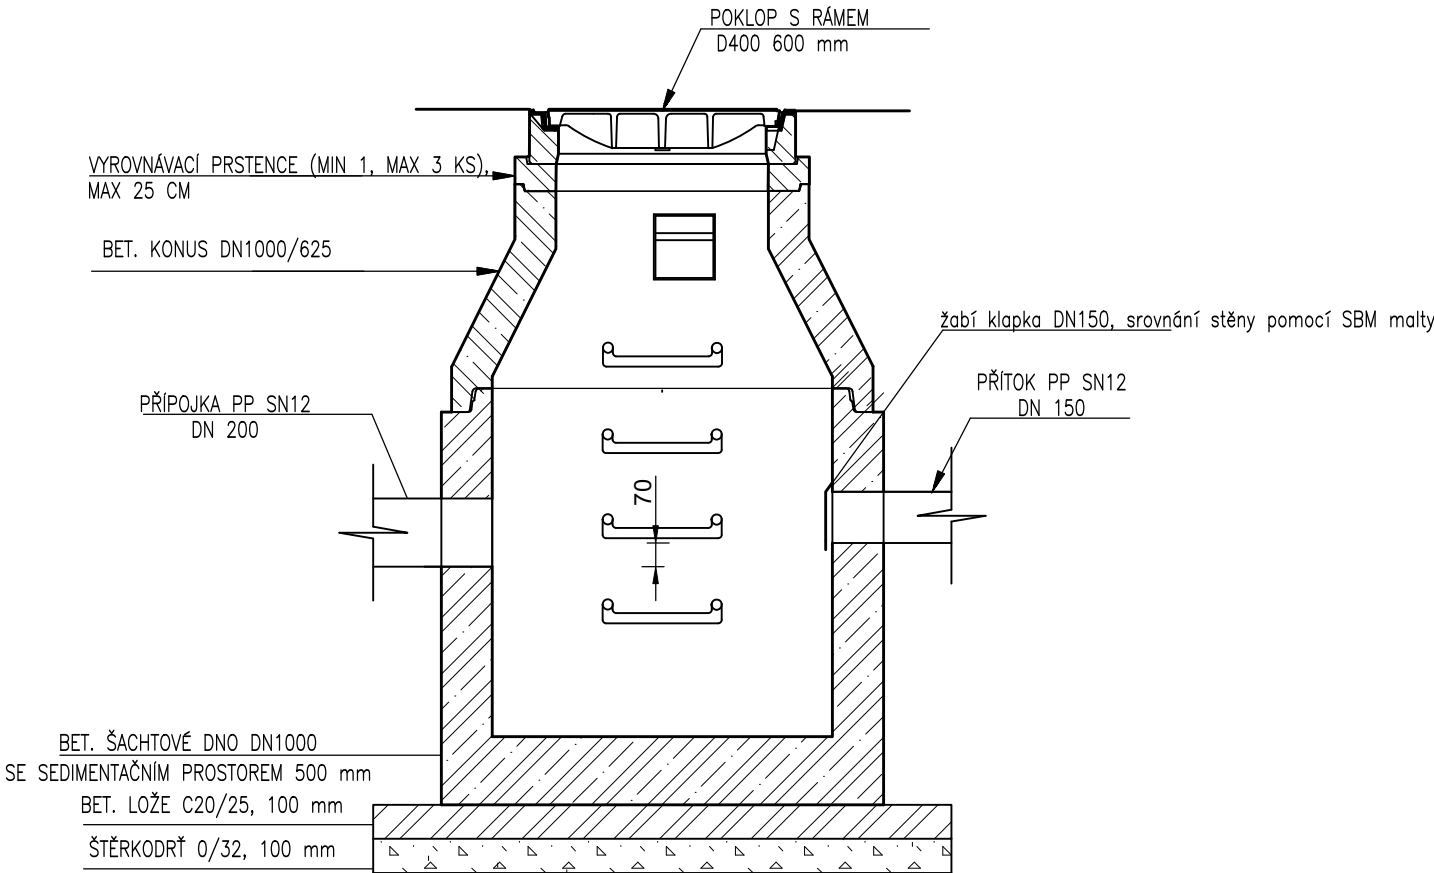

SO 301.2 - REVIZNÍ ŠACHTA DŠ2

ŠACHTA S REGULOVANÝM ODTOKEM 0,9 l/s

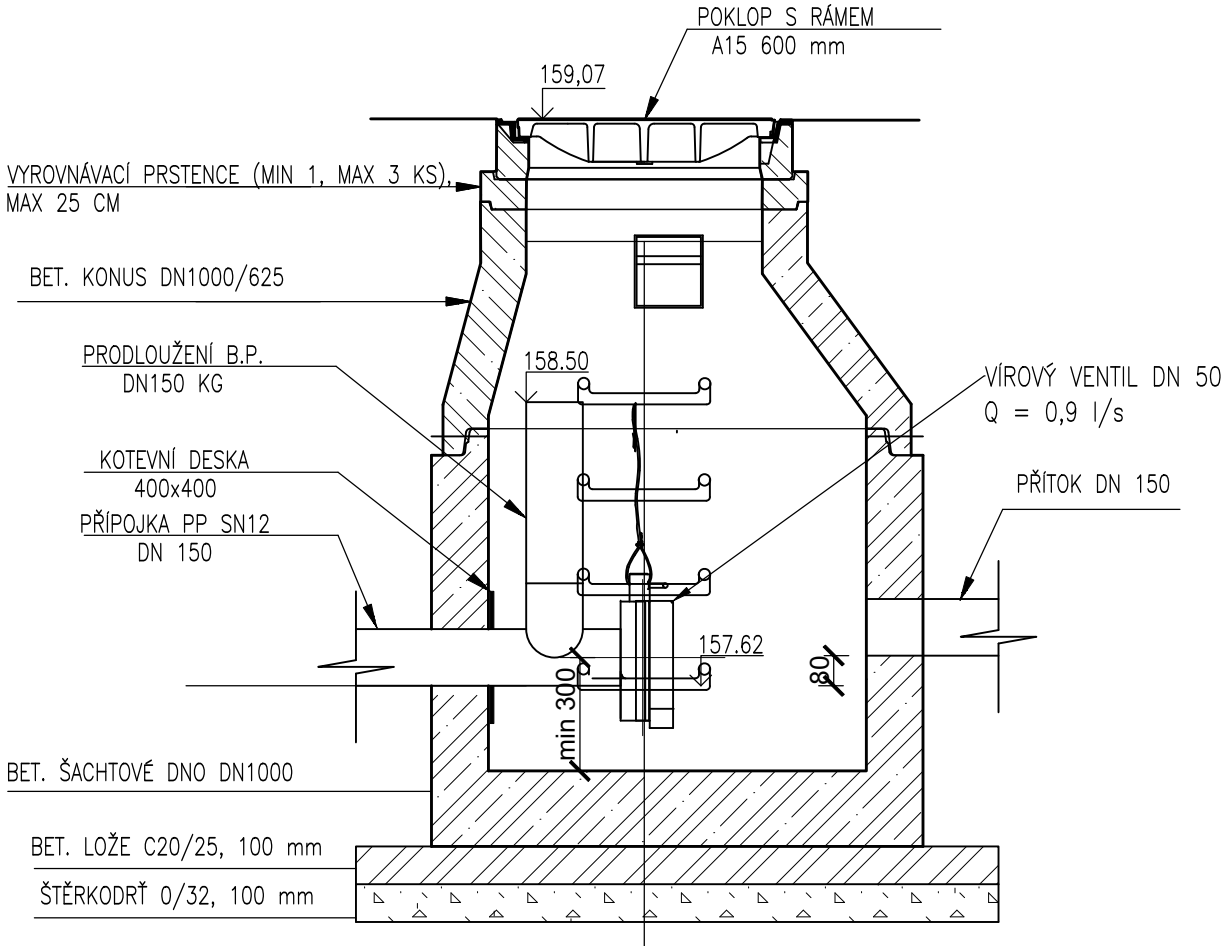

generální projektant architect		akce job	
unit UNIT architekti s.r.o. Thákurova 9, 166 34 Praha 6, +420 224 356 470 info@unitarch.eu, www.unitarch.eu		Náměstí a park v Liběchově Dokumentace úprav veřejných prostranství	
hlavní architekt chief architect	prof. Ing. arch. Michal Kohout Doc. Ing. arch. David Tichý, Ph.D. Ing. arch. Filip Tittl	místo stavby site	Liběchov - Litoměřická ulice
vedoucí projektu job architect	Ing. arch. Lukáš Havelka	stupeň phase	DPS
zadavatel client	Město Liběchov Rumburská 53,277 21 Liběchov kontaktní osoba: Ing. Pavla Veverková, místostarostka města Liběchov +420 724 961 339, pavla.veverkova@libechov.cz	část part	DOKUMENTACE OBJEKTŮ A TECHNICKÝCH A TECHNOLOGICKÝCH ZAŘÍZENÍ
projektant části architekt of the part	Ing. Lukáš Novák číslo autorizace 0501143 NP PROJEKTIS s.r.o. IČ: 10952705 Průběžná 413, 251 01 Nupaky	stavební objekt structure	SO 301 – Odvodnění pozemní komunikace
		paré copy no.	razítko/podpis stamp/signature
		název výkresu drawing title	SO 301 VÝKRES REVIZNÍCH ŠACHET DŠ1 A DŠ2
		měřítko scale	-
		datum date	12/2023
		vypracoval drawn by	Ing. Ondřej Petrželka
		číslo výkresu drawing no.	D.1.7.11