


VZOROVÝ ŘEZ ULOŽENÍ POTRUBÍ
řez přípojky 302, S0 302 VODOVOD PÍTKA

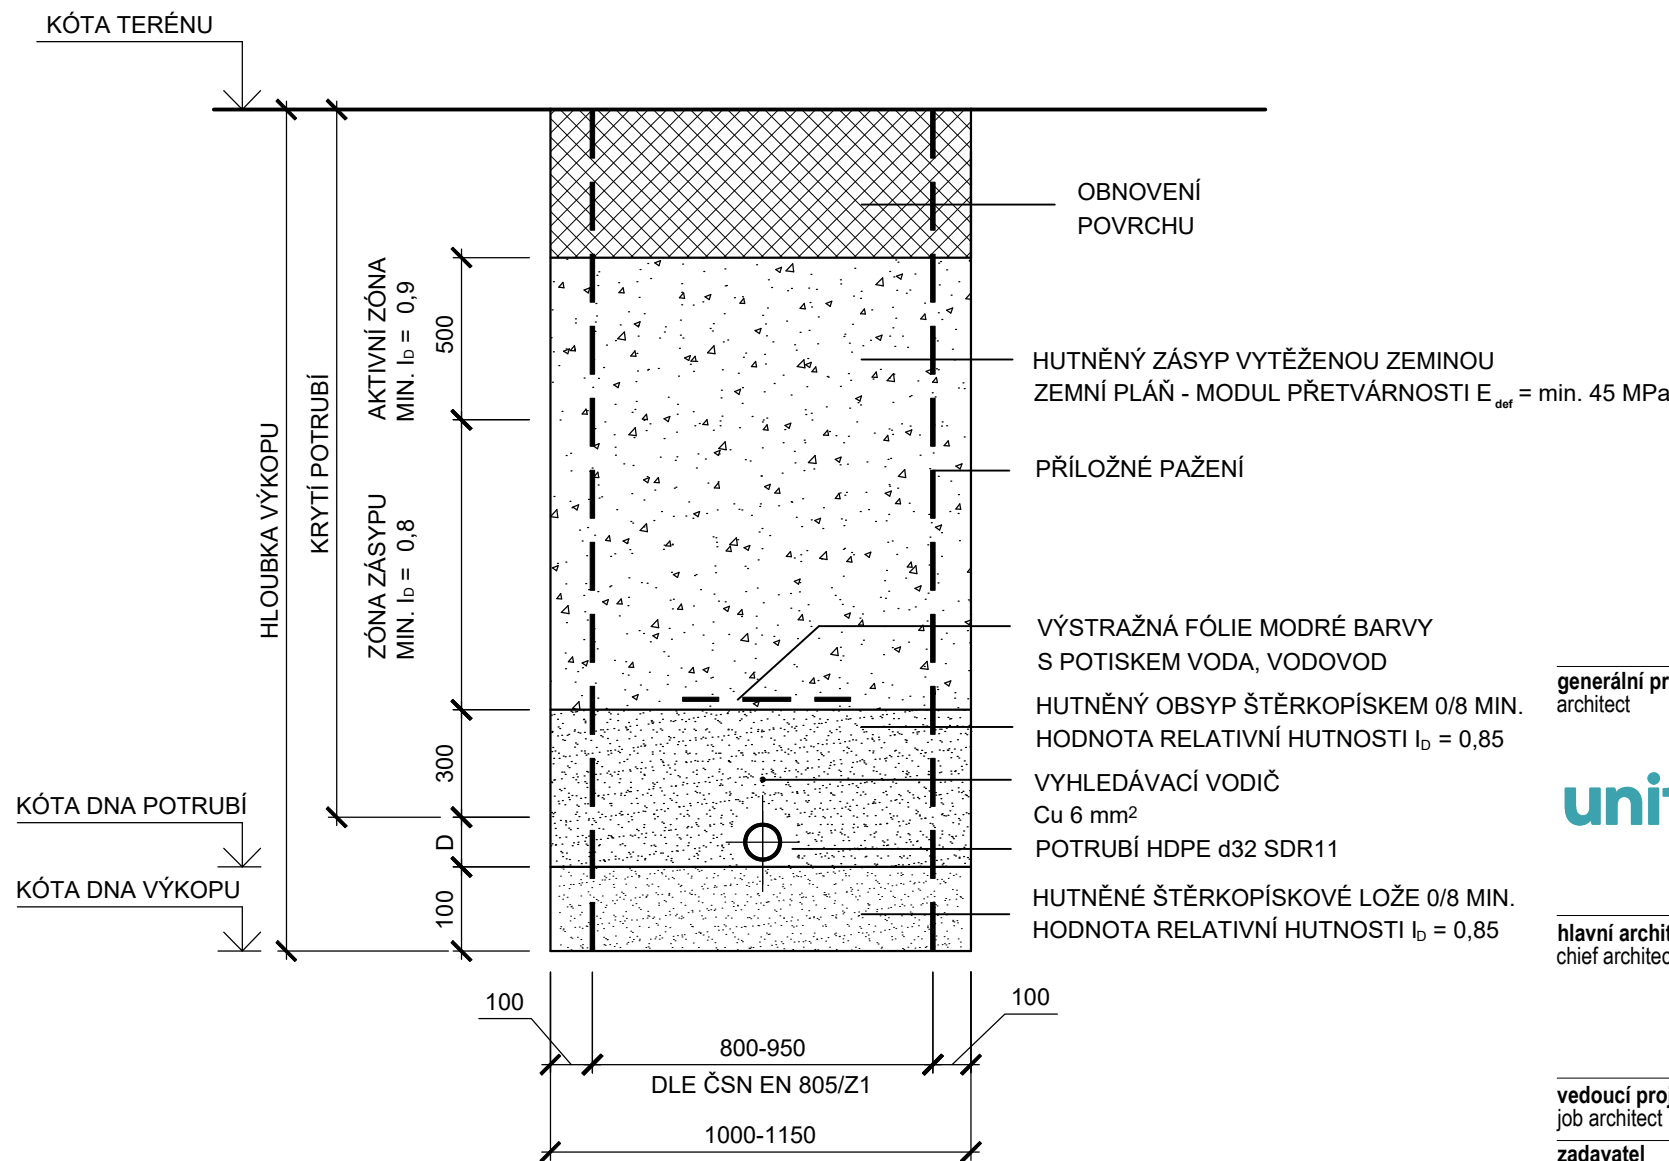

generální projektant
architect

unit

UNIT architekti s.r.o.
Thákurova 9,
166 34 Praha 6, +420 224 356 470
info@unitarch.eu, www.unitarch.eu

hlavní architekt
chief architect

prof. Ing. arch. Michal Kohout
Doc. Ing. arch. David Tichý, Ph.D.
Ing. arch. Filip Tittl

vedoucí projektu
job architect

Ing. arch. Lukáš Havelka

zadavatel
client

Město Liběchov
Rumburská 53,277 21 Liběchov

kontaktní osoba:
Ing. Pavla Veverková,
místostarostka města Liběchov
+420 724 961 339, pavla.veverkova@libechov.cz

projektant části
architekt of the part

Ing. Lukáš Novák
číslo autorizace 0501143
NP PROJEKTIS s.r.o.
IČ: 10952705
Průběžná 413, 251 01 Nupaky

akce
job

Náměstí a park v Liběchově
Dokumentace úprav veřejných prostranství

místo stavby
site

Liběchov - Litoměřická ulice

stupeň
phase

DPS

část
part

DOKUMENTACE OBJEKTŮ A TECHNICKÝCH
A TECHNOLOGICKÝCH ZAŘÍZENÍ

stavební objekt
structure

SO 302 – Pítka s přípojkou

paré
copy no.

razítko/podpis
stamp/signature

název výkresu
drawing title

SO 302 -
VZOROVÝ ŘEZ ULOŽENÍ POTRUBÍ

měřítko
scale

-

datum
date

12/2023

vypracoval
drawn by

Ing. Ondřej Petrželka

číslo výkresu
drawing no.

D.1.8.2