

generální projektant
architect

unit

UNIT architekti s.r.o.
Thákurova 9,
166 34 Praha 6, +420 224 356 470
info@unitarch.eu, www.unitarch.eu

akce
job

Náměstí a park v Liběchově
Dokumentace úprav veřejných prostranství

hlavní architekt
chief architect

prof. Ing. arch. Michal Kohout
Doc. Ing. arch. David Tichý, Ph.D.
Ing. arch. Filip Tittl

místo stavby
site

Liběchov - Litoměřická ulice

stupeň
phase

DPS

část
part

D/SO

vedoucí projektu
job architect

Ing. arch. Lukáš Havelka

stavební objekt
structure

SO 401 - Veřejné osvětlení

zadavatel
client

Město Liběchov
Rumburská 53, 277 21 Liběchov

kontaktní osoba:
Ing. Pavla Veverková,
místostarostka města Liběchov
+420 724 961 339, pavla.veverkova@libechov.cz

paré
copy no.

razítko/podpis
stamp/signature

název výkresu
drawing title

Schéma zapojení rozvaděče R01

projektant části
architect of the part

měřítko
scale

1 :

datum
date


12/2023

vypracoval
drawn by

Drahomíra Dočekalová
Tomáš Švesták

číslo výkresu
drawing no.

D.1.9.07

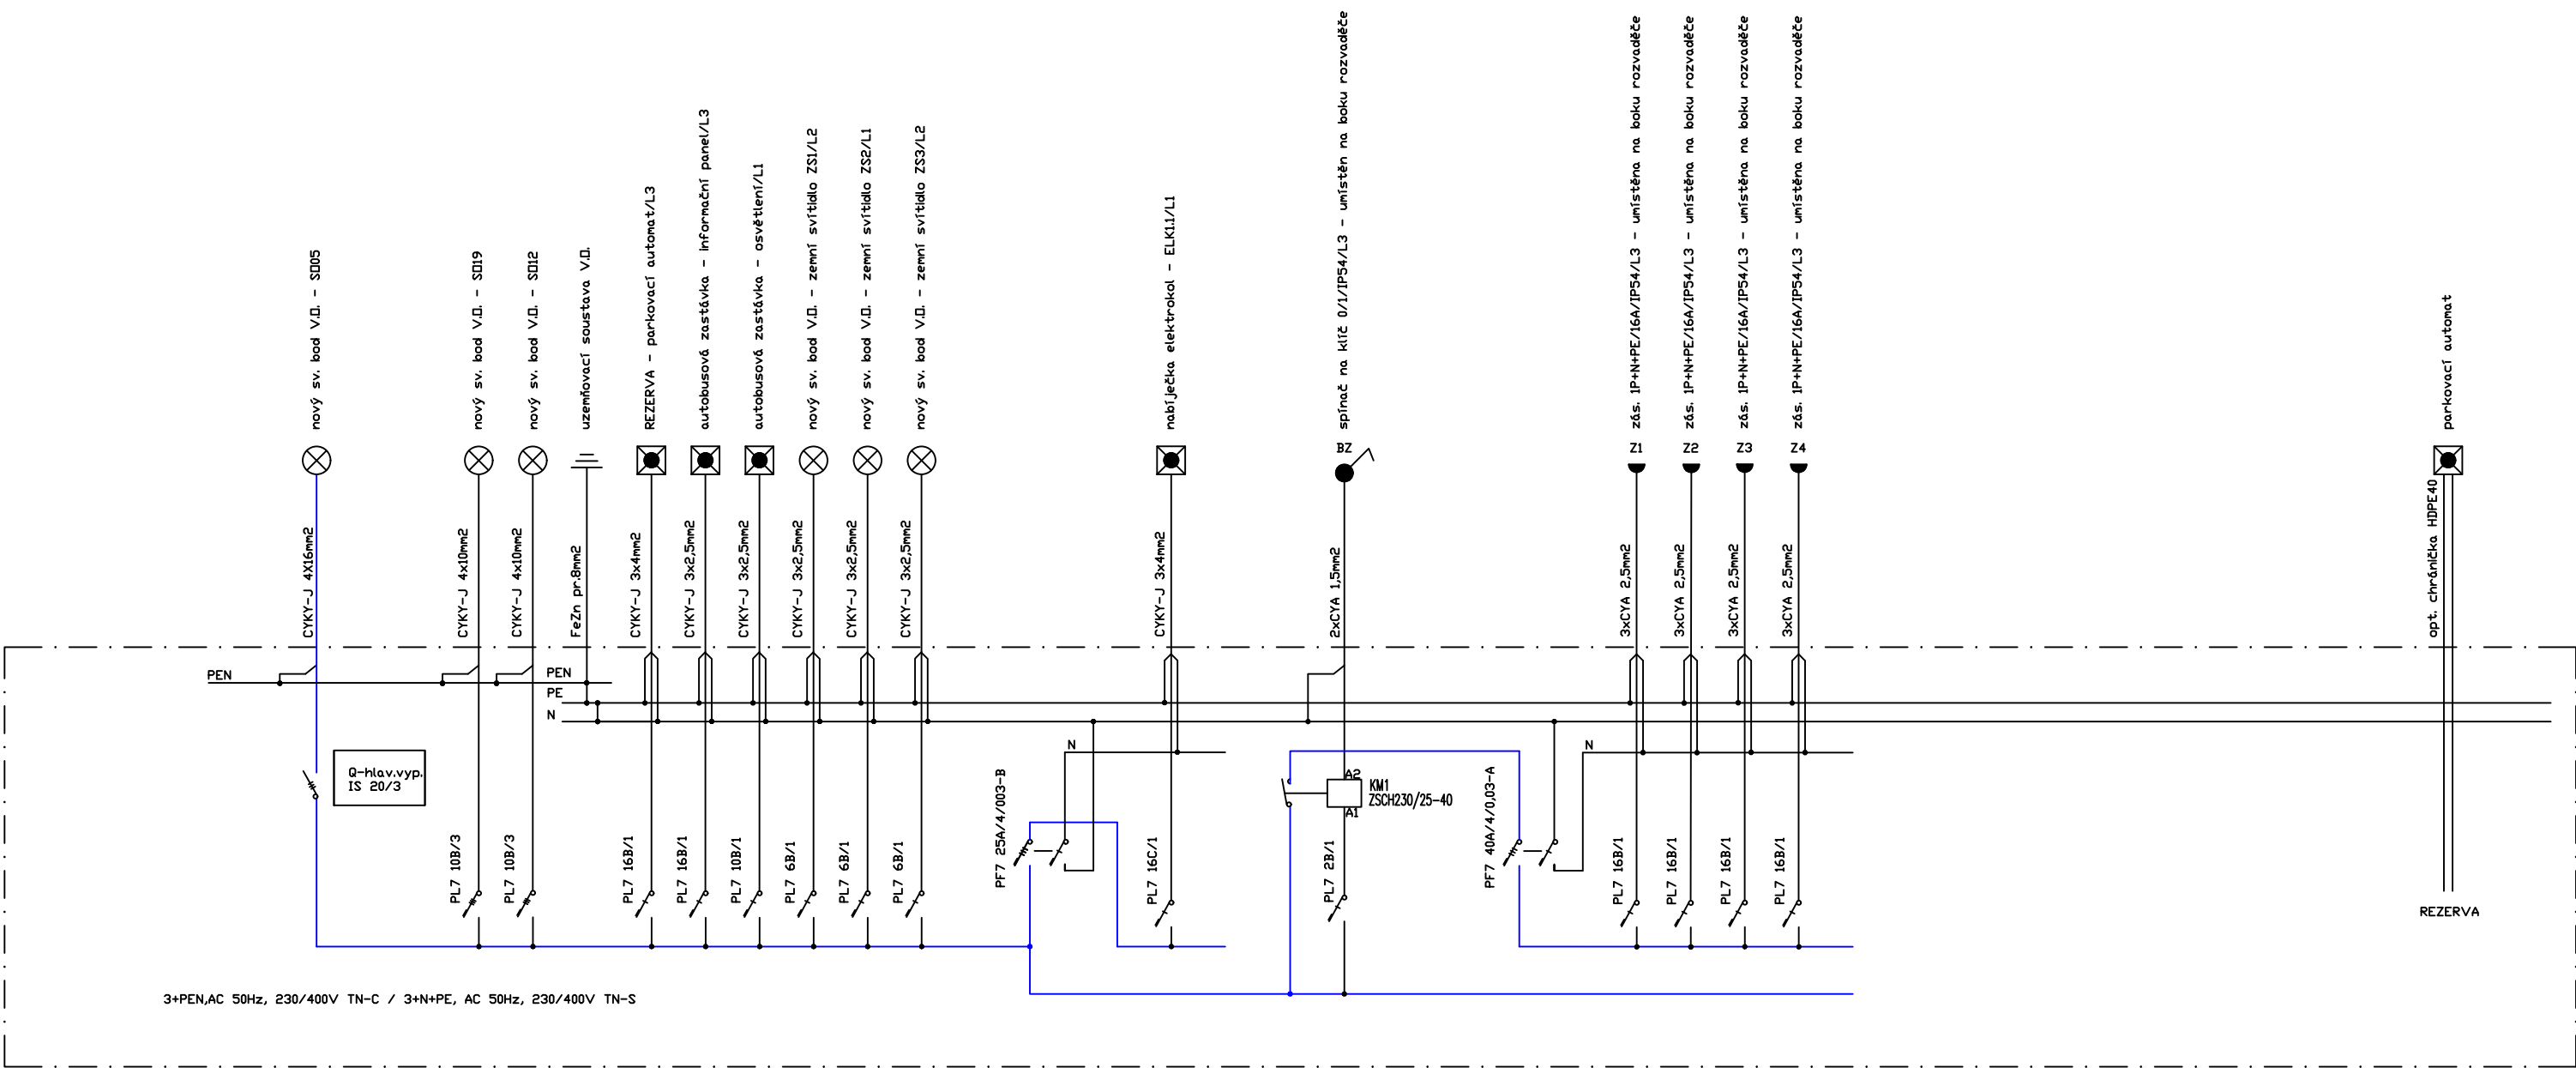

Technické parametry rozvaděče R01	
Typ rozvaděče	ER2/NK-7+TH35
Počet modulů	60 (3x20)
Vnější rozměry (šířka x výška x hloubka)	470x1830x250
Hmotnost	26
Jmenovité izolační napětí Ui	1000V, AC
Stupeň ochrany krytem (modulové)	IP44, po otevření dveří IP20C
Stupeň ochrany krytem (montážní)	IP44, po otevření dveří IP00
Stupeň mechanické ochrany	IK10
Základní ochrana (ochrana před dotykem živých částí)	uzavíratelný kryt, krycí štít (modulové)
Stupeň hořlavosti	dle ČSN EN 60695-11-10: HB 40, V-0