


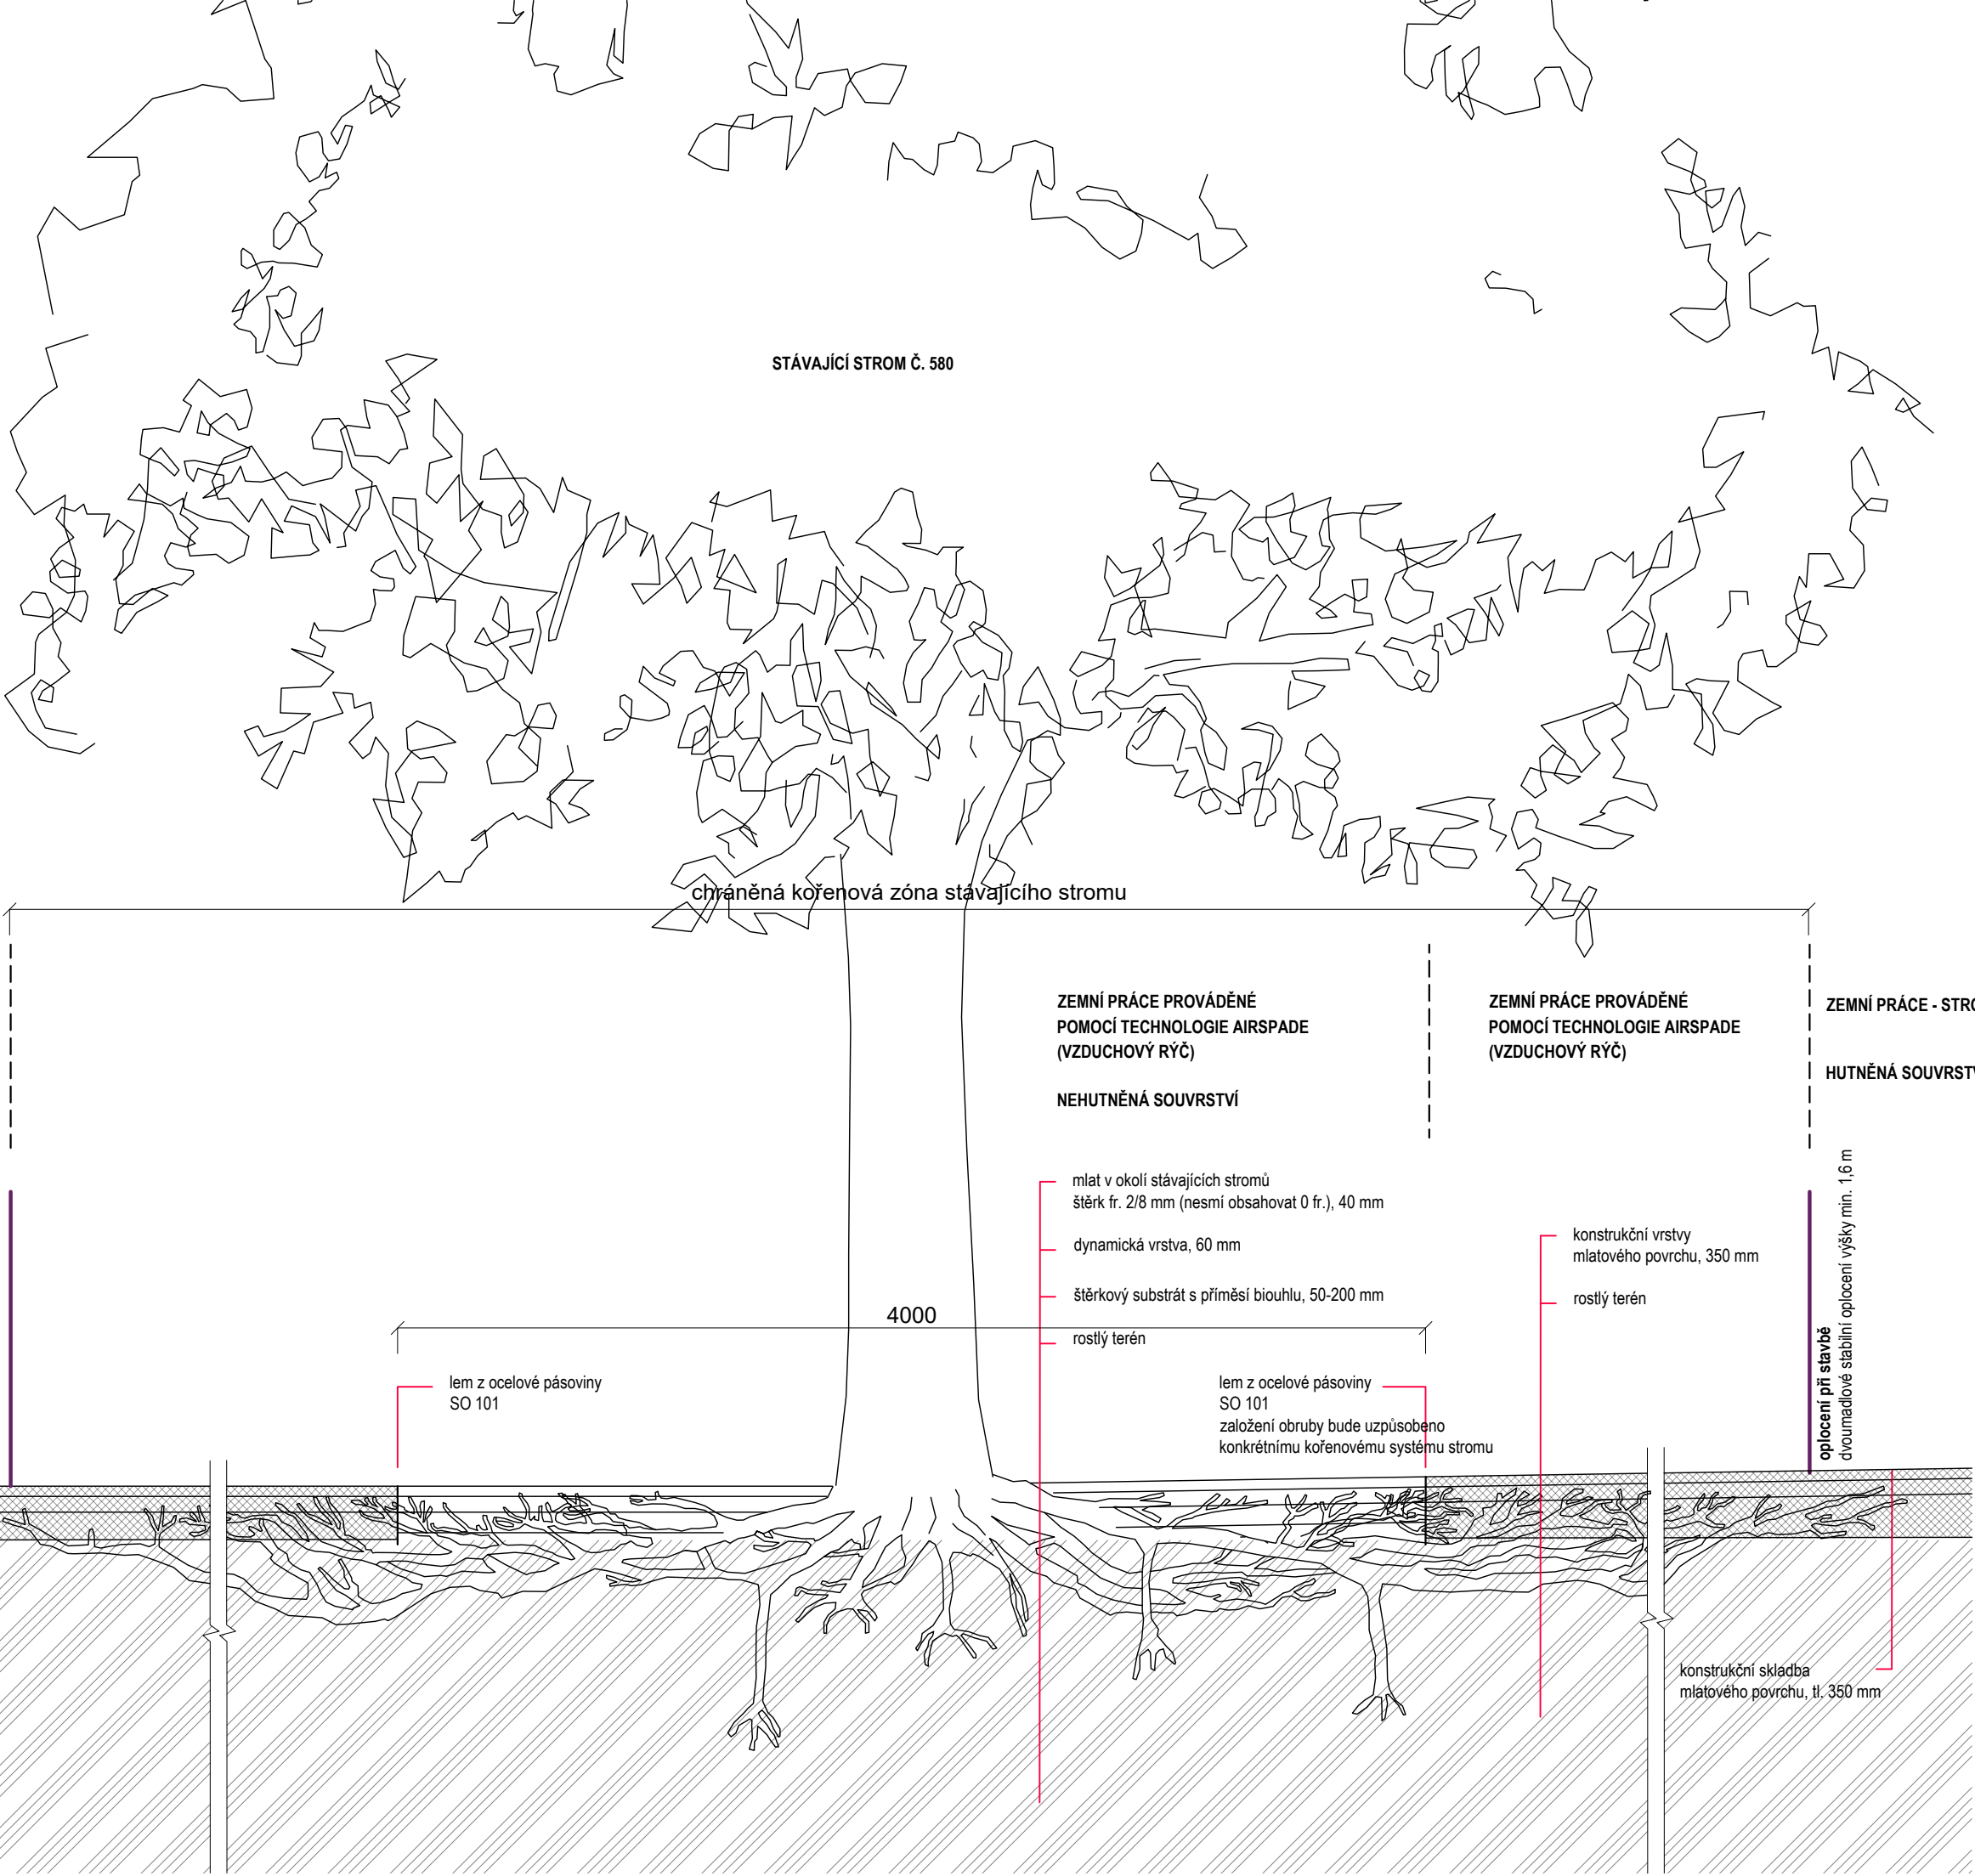

generální projektant architect unit	UNIT architekti s.r.o. Thákurova 9, 166 34 Praha 6, +420 224 356 470 info@unitarch.eu, www.unitarch.eu	akce job Náměstí a park v Liběchově Dokumentace úprav veřejných prostranství
hlavní architekt chief architect	prof. Ing. arch. Michal Kohout Doc. Ing. arch. David Tichý, Ph.D. Ing. arch. Filip Tittl	místo stavby site Liběchov - Litoměřická ulice
vedoucí projektu job architect	Ing. arch. Lukáš Havelka	stupeň phase DPS
zadavatel client	Město Liběchov Rumburská 53,277 21 Liběchov kontaktní osoba: Ing. Pavla Veverková, místostarostka města Liběchov +420 724 961 339, pavla.veverkova@libechov.cz	část part D 1.11
projektant části architekt of the part	symbio studio s.r.o. Malinovského náměstí 603/4 602 00 Brno info@symbiostudio.cz	stavební objekt structure SO 801 Vegetační úpravy pozemních komunikací
		paré copy no. razítko/podpis stamp/signature
		název výkresu drawing title Řez H-H' - okolí stávajícího stromu
		měřítko scale 1:25
		datum date 12/2023
		vypracoval drawn by Pavla Drbalová Marie Gelová Sandra Chlebovská Marie Školová
		číslo výkresu drawing no. D.1.11.11