


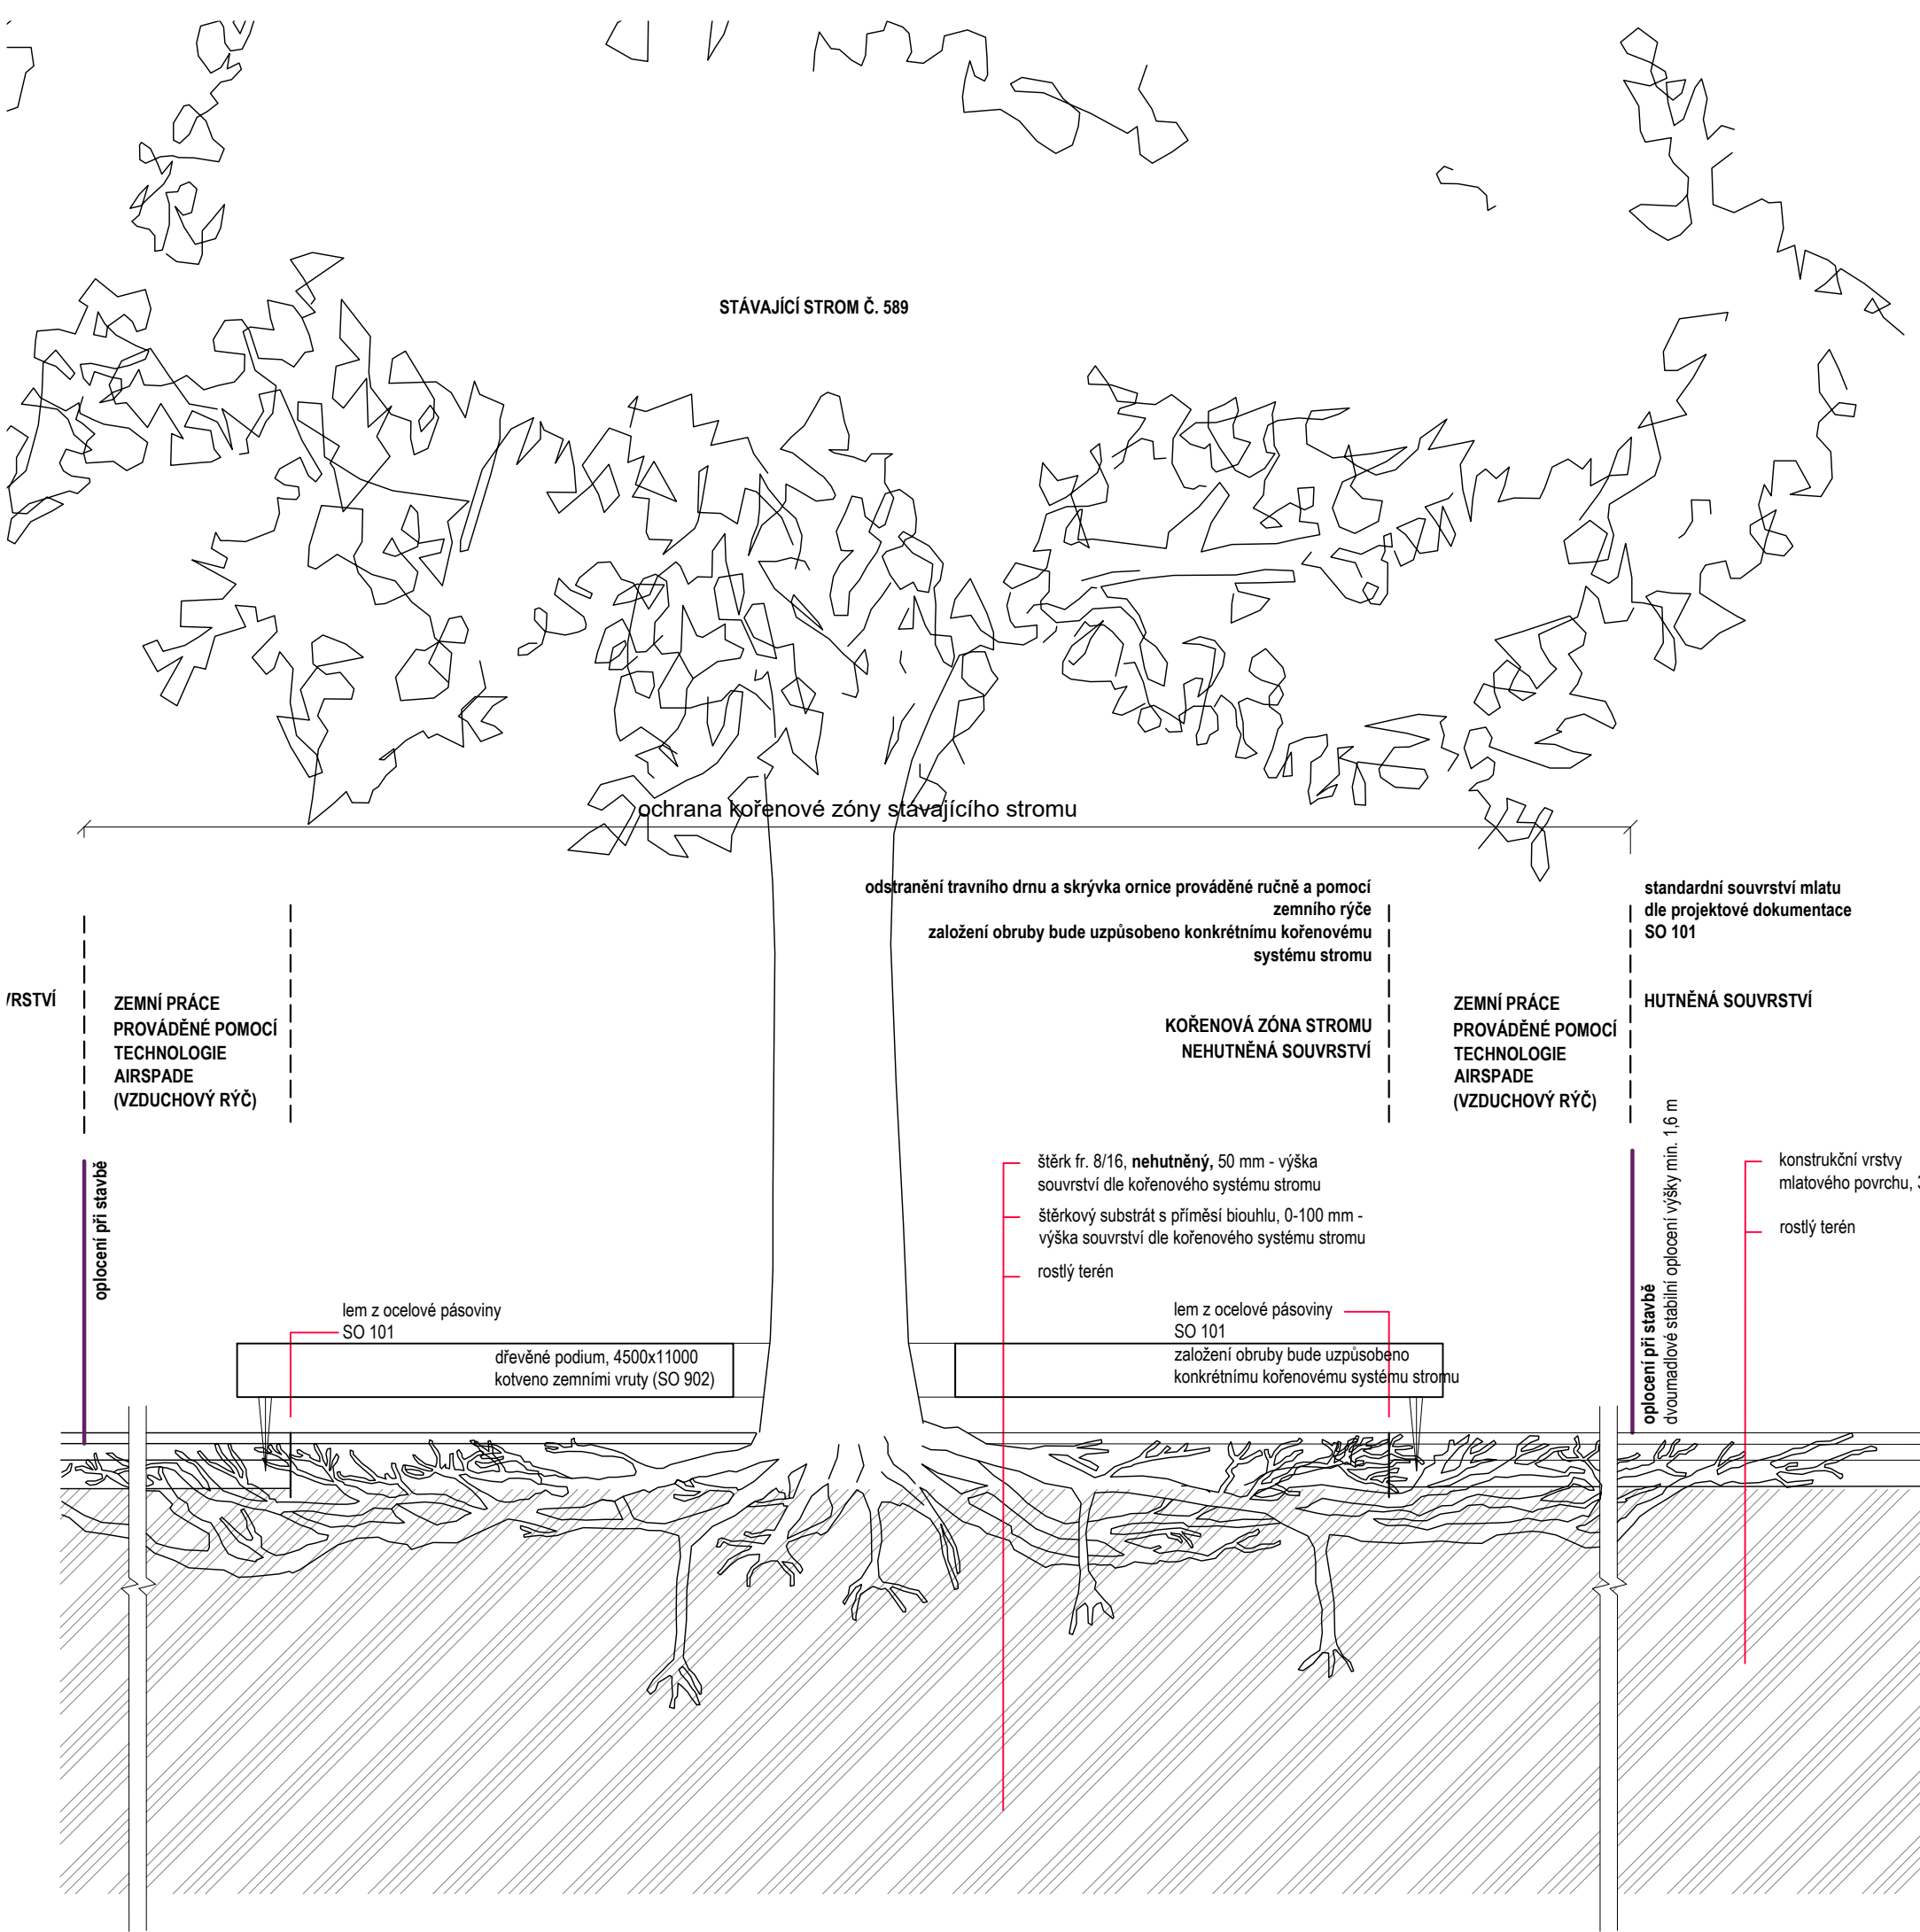

generální projektant architect		akce job		Náměstí a park v Liběchově Dokumentace úprav veřejných prostranství	
unit		UNIT architekti s.r.o. Thákurova 9, 166 34 Praha 6, +420 224 356 470 info@unitarch.eu, www.unitarch.eu			
hlavní architekt chief architect		prof. Ing. arch. Michal Kohout Doc. Ing. arch. David Tichý, Ph.D. Ing. arch. Filip Tittl		místo stavby site Liběchov - Litoměřická ulice	
vedoucí projektu job architect		Ing. arch. Lukáš Havelka		stupeň phase DPS	
zadavatel client		Město Liběchov Rumburská 53,277 21 Liběchov kontaktní osoba: Ing. Pavla Veverková, místostarostka města Liběchov +420 724 961 339, pavla.veverkova@libechov.cz		část part D 1.11	
projektant části architekt of the part		symbio studio s.r.o. Malinovského náměstí 603/4 602 00 Brno info@symbiostudio.cz		stavební objekt structure SO 801 Vegetační úpravy pozemních komunikací	
				paré copy no. razítko/podpis stamp/signature	
				název výkresu drawing title Řez I-I' - okolí stávajícího stromu	
				měřítko scale 1:25	
				datum date 12/2023	
				vypracoval drawn by Pavla Drbalová Sandra Chlebovská Marie Gelová Marie Školová	
				číslo výkresu drawing no. D.1.11.12	