


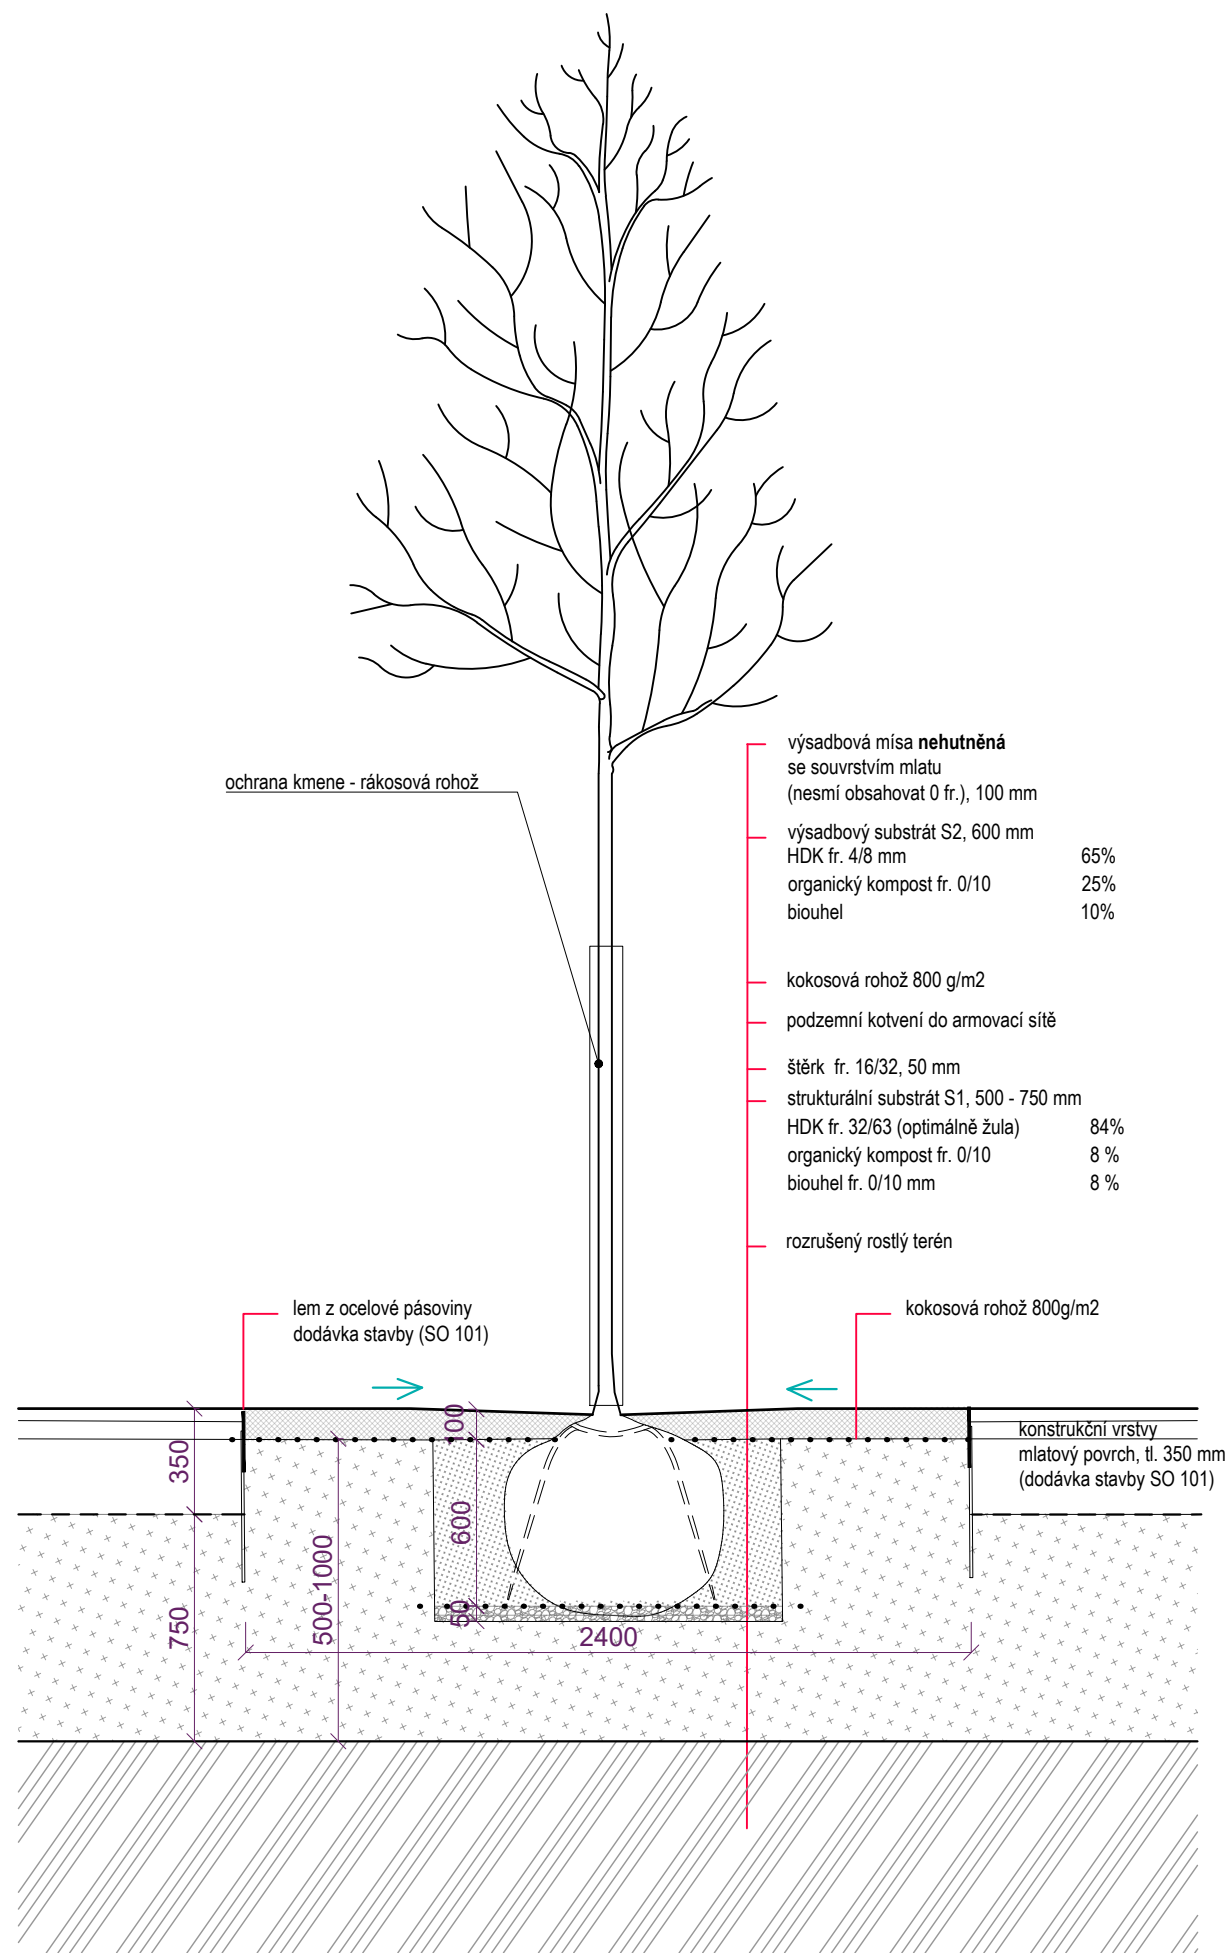

generální projektant architect		akce job	
unit		Náměstí a park v Liběchově Dokumentace úprav veřejných prostranství	
UNIT architekti s.r.o. Thákurova 9, 166 34 Praha 6, +420 224 356 470 info@unitarch.eu, www.unitarch.eu			
hlavní architekt chief architect		místo stavby site	
prof. Ing. arch. Michal Kohout Doc. Ing. arch. David Tichý, Ph.D. Ing. arch. Filip Tittl		Liběchov - Litoměřická ulice	
vedoucí projektu job architect		stupeň phase	
Ing. arch. Lukáš Havelka		DPS	
zadavatel client		část part	
Město Liběchov Rumburská 53,277 21 Liběchov		D 1.11	
kontaktní osoba: Ing. Pavla Veverková, místostarostka města Liběchov +420 724 961 339, pavla.veverkova@libechov.cz		stavební objekt structure	
		SO 801 Vegetační úpravy pozemních komunikací	
projektant části architekt of the part		paré copy no.	
symbio studio s.r.o. Malinovského náměstí 603/4 602 00 Brno info@symbiostudio.cz		razítko/podpis stamp/signature	
		název výkresu drawing title	
		Řez A-A' - Výsadba stromu do mlatového povrchu	
		měřítko scale	
		1:25	
		datum date	
		12/2023	
		vypracoval drawn by	
		Pavla Drbalová Sandra Chlebovská Marie Gelová Marie Školová	
		číslo výkresu drawing no.	
		D.1.11.4	