


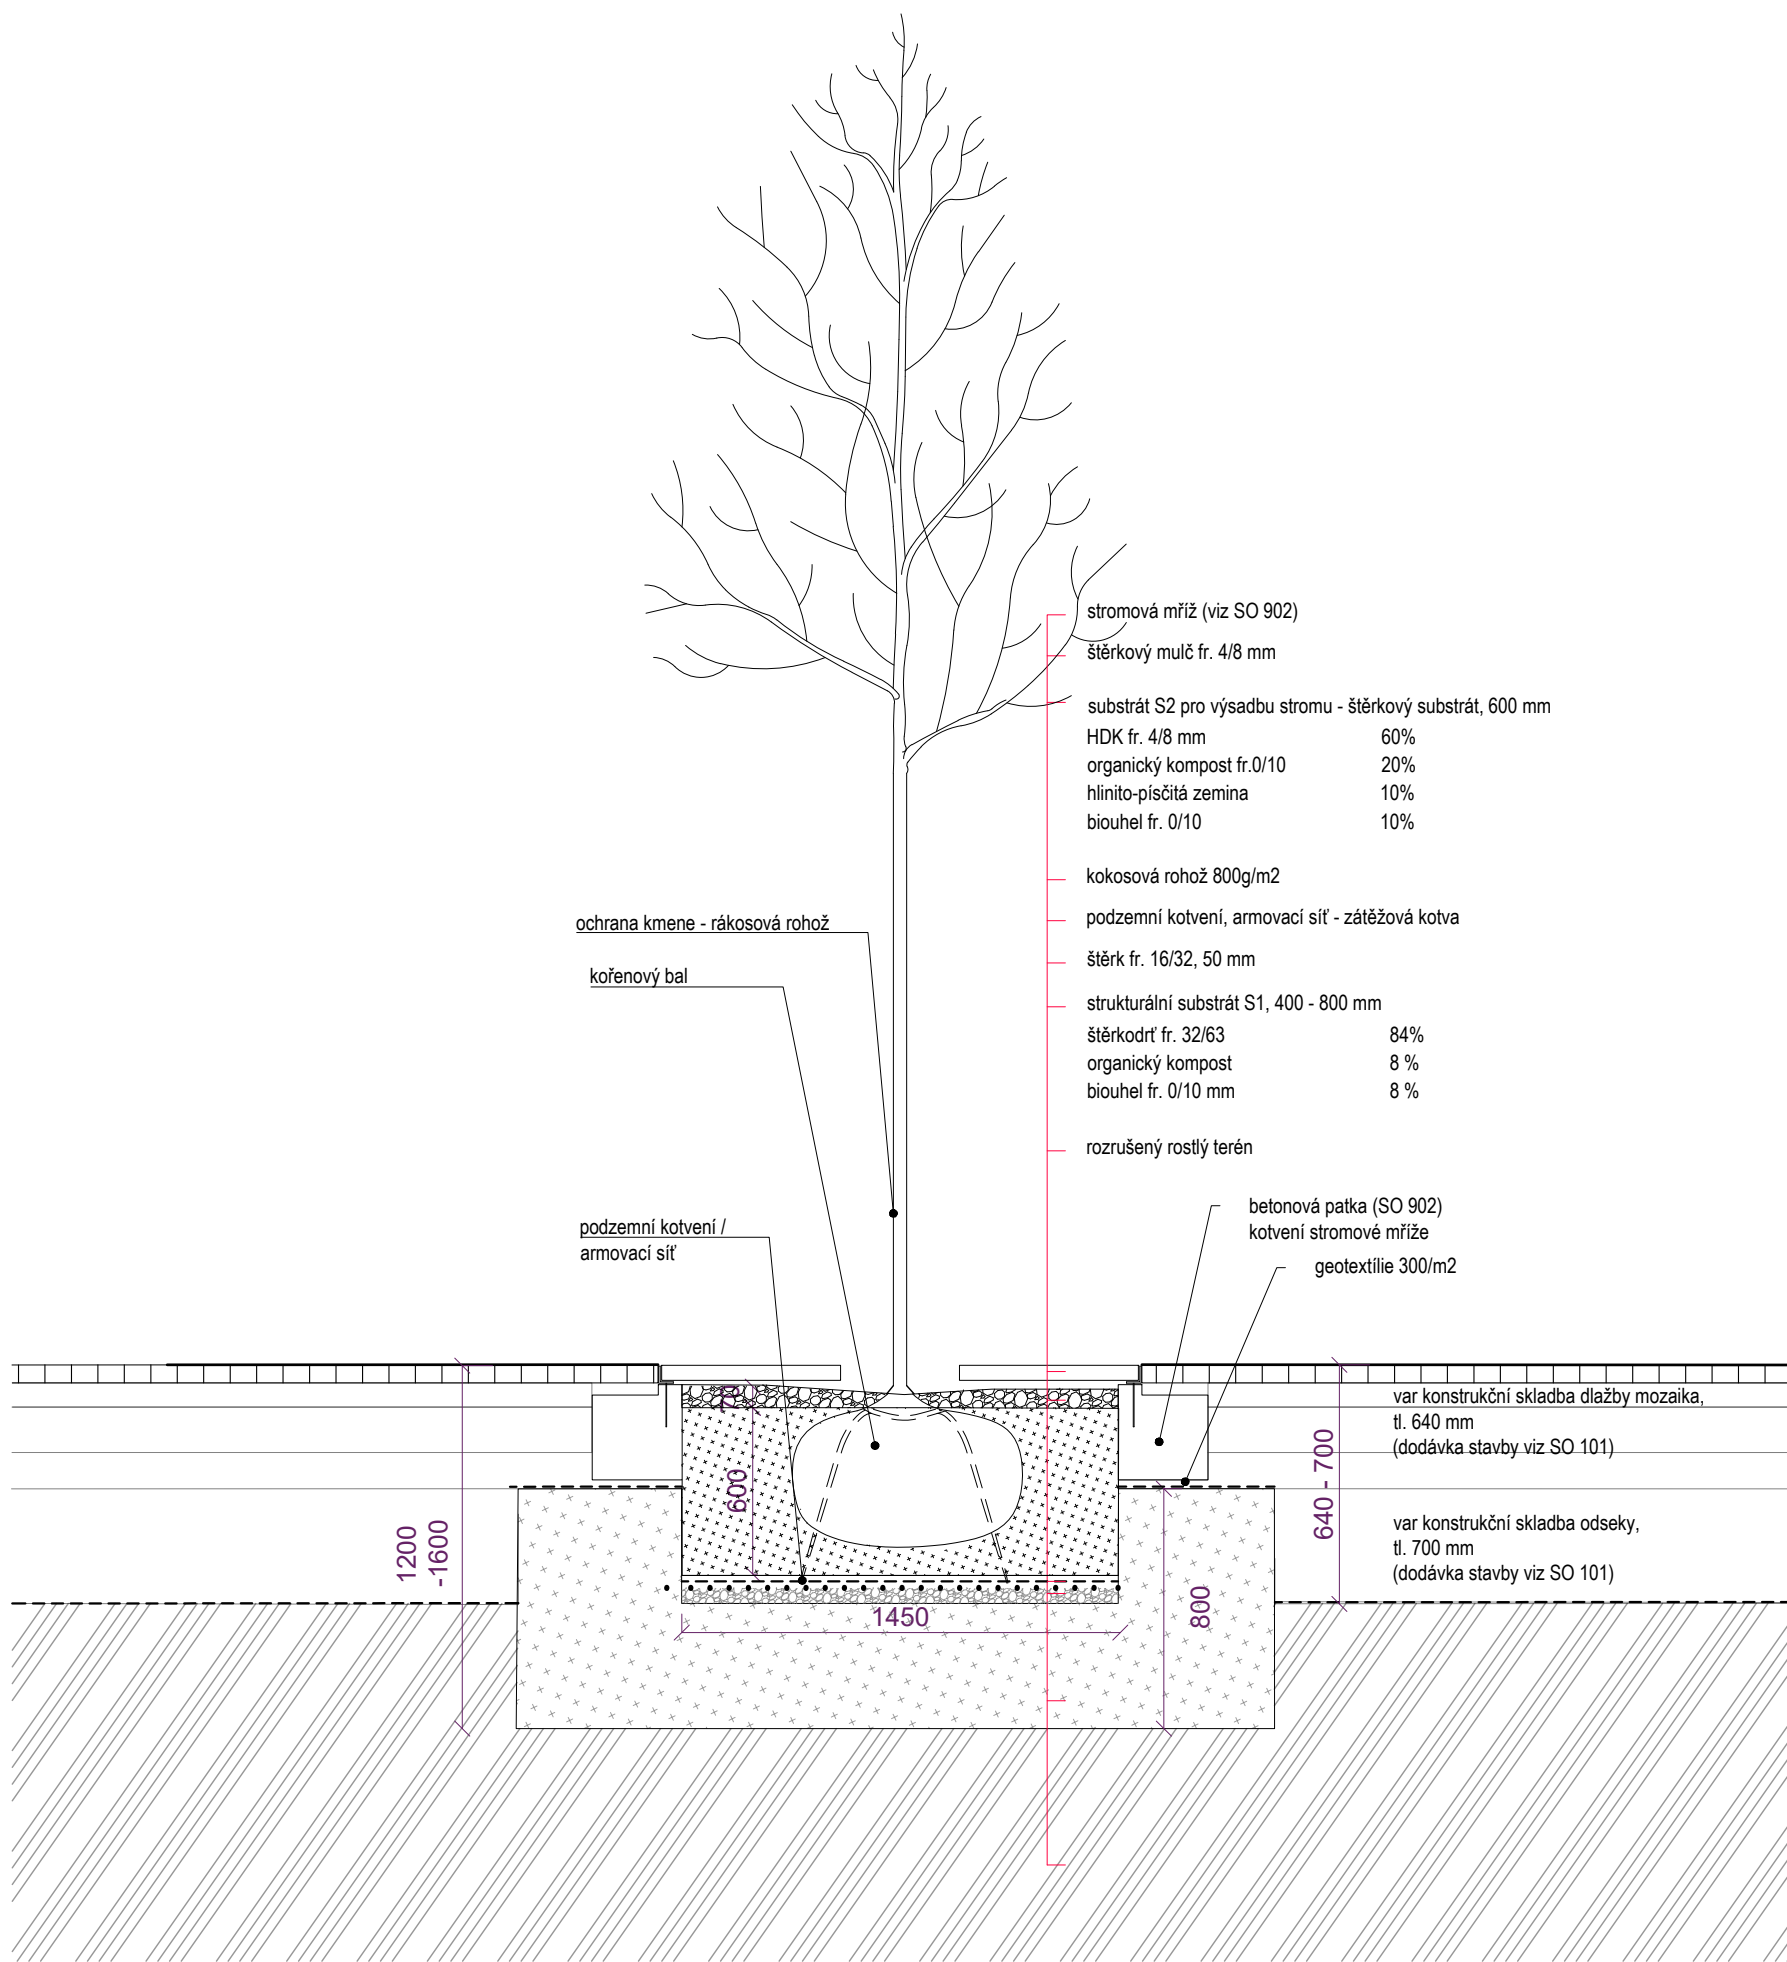

generální projektant architect 		akce job Náměstí a park v Liběchově Dokumentace úprav veřejných prostranství
--	--	--

hlavní architekt chief architect prof. Ing. arch. Michal Kohout Doc. Ing. arch. David Tichý, Ph.D. Ing. arch. Filip Tittl		místo stavby site Liběchov - Litoměřická ulice	
vedoucí projektu job architect Ing. arch. Lukáš Havelka		stupeň phase DPS	
zadavatel client Město Liběchov Rumburská 53,277 21 Liběchov kontaktní osoba: Ing. Pavla Veverková, místostarostka města Liběchov +420 724 961 339, pavla.veverkova@libechov.cz		část part D 1.11	
projektant části architekt of the part symbio studio s.r.o. Malinovského náměstí 603/4 602 00 Brno info@symbiostudio.cz		stavební objekt structure SO 801 Vegetační úpravy pozemních komunikací	
		paré copy no. razítko/podpis stamp/signature	
		název výkresu drawing title Řez B-B' - Výsadba stromu do dlážděného povrchu s mříží	
		měřítko scale 1:25	
		datum date 12/2023	
		vypracoval drawn by Pavla Drbalová Sandra Chlebovská Marie Gelová Marie Školová	
		číslo výkresu drawing no. D.1.11.5	