


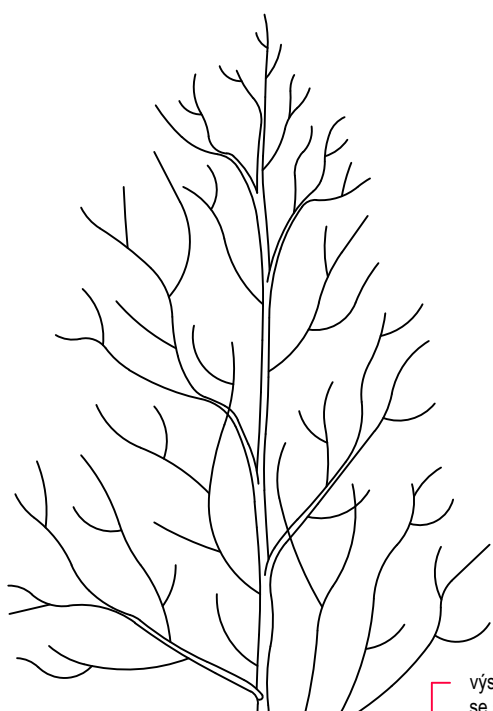

ochrana kmene -
rákosová rohož

kořenový bal

podzemní kotvení /
armovací síť

kokosová rohož 800 g / m²
(rozhraní výsadbové mísy a substrátu)

var. konstrukční skladba mozaika, tl. 640 mm
(dodávka stavby viz SO 101)

var. konstrukční skladba dlažby drobné, tl. 790 mm
(dodávka stavby viz SO 101)

generální projektant architect unit UNIT architekti s.r.o. Thákurova 9, 166 34 Praha 6, +420 224 356 470 info@unitarch.eu, www.unitarch.eu		akce job Náměstí a park v Liběchově Dokumentace úprav veřejných prostranství	
hlavní architekt chief architect prof. Ing. arch. Michal Kohout Doc. Ing. arch. David Tichý, Ph.D. Ing. arch. Filip Tittl		místo stavby site Liběchov - Litoměřická ulice	
vedoucí projektu job architect Ing. arch. Lukáš Havelka		stupeň phase DPS	
zadavatel client Město Liběchov Rumburská 53,277 21 Liběchov kontaktní osoba: Ing. Pavla Veverková, místostarostka města Liběchov +420 724 961 339, pavla.veverkova@libechov.cz		část part D 1.11	
projektant části architect of the part symbio studio s.r.o. Malinovského náměstí 603/4 602 00 Brno info@symbiostudio.cz		stavební objekt structure SO 801 Vegetační úpravy pozemních komunikací	
		paré copy no. razítko/podpis stamp/signature	
		název výkresu drawing title Řez C-C' - Výsadba stromu do dlážděné plochy s mlatovým rabátkem	
		měřítko scale 1:25	
		datum date 12/2023	
		vypracoval drawn by Pavla Drbalová Sandra Chlebovská Marie Gelová Marie Školová	
		číslo výkresu drawing no. D.1.11.6	