


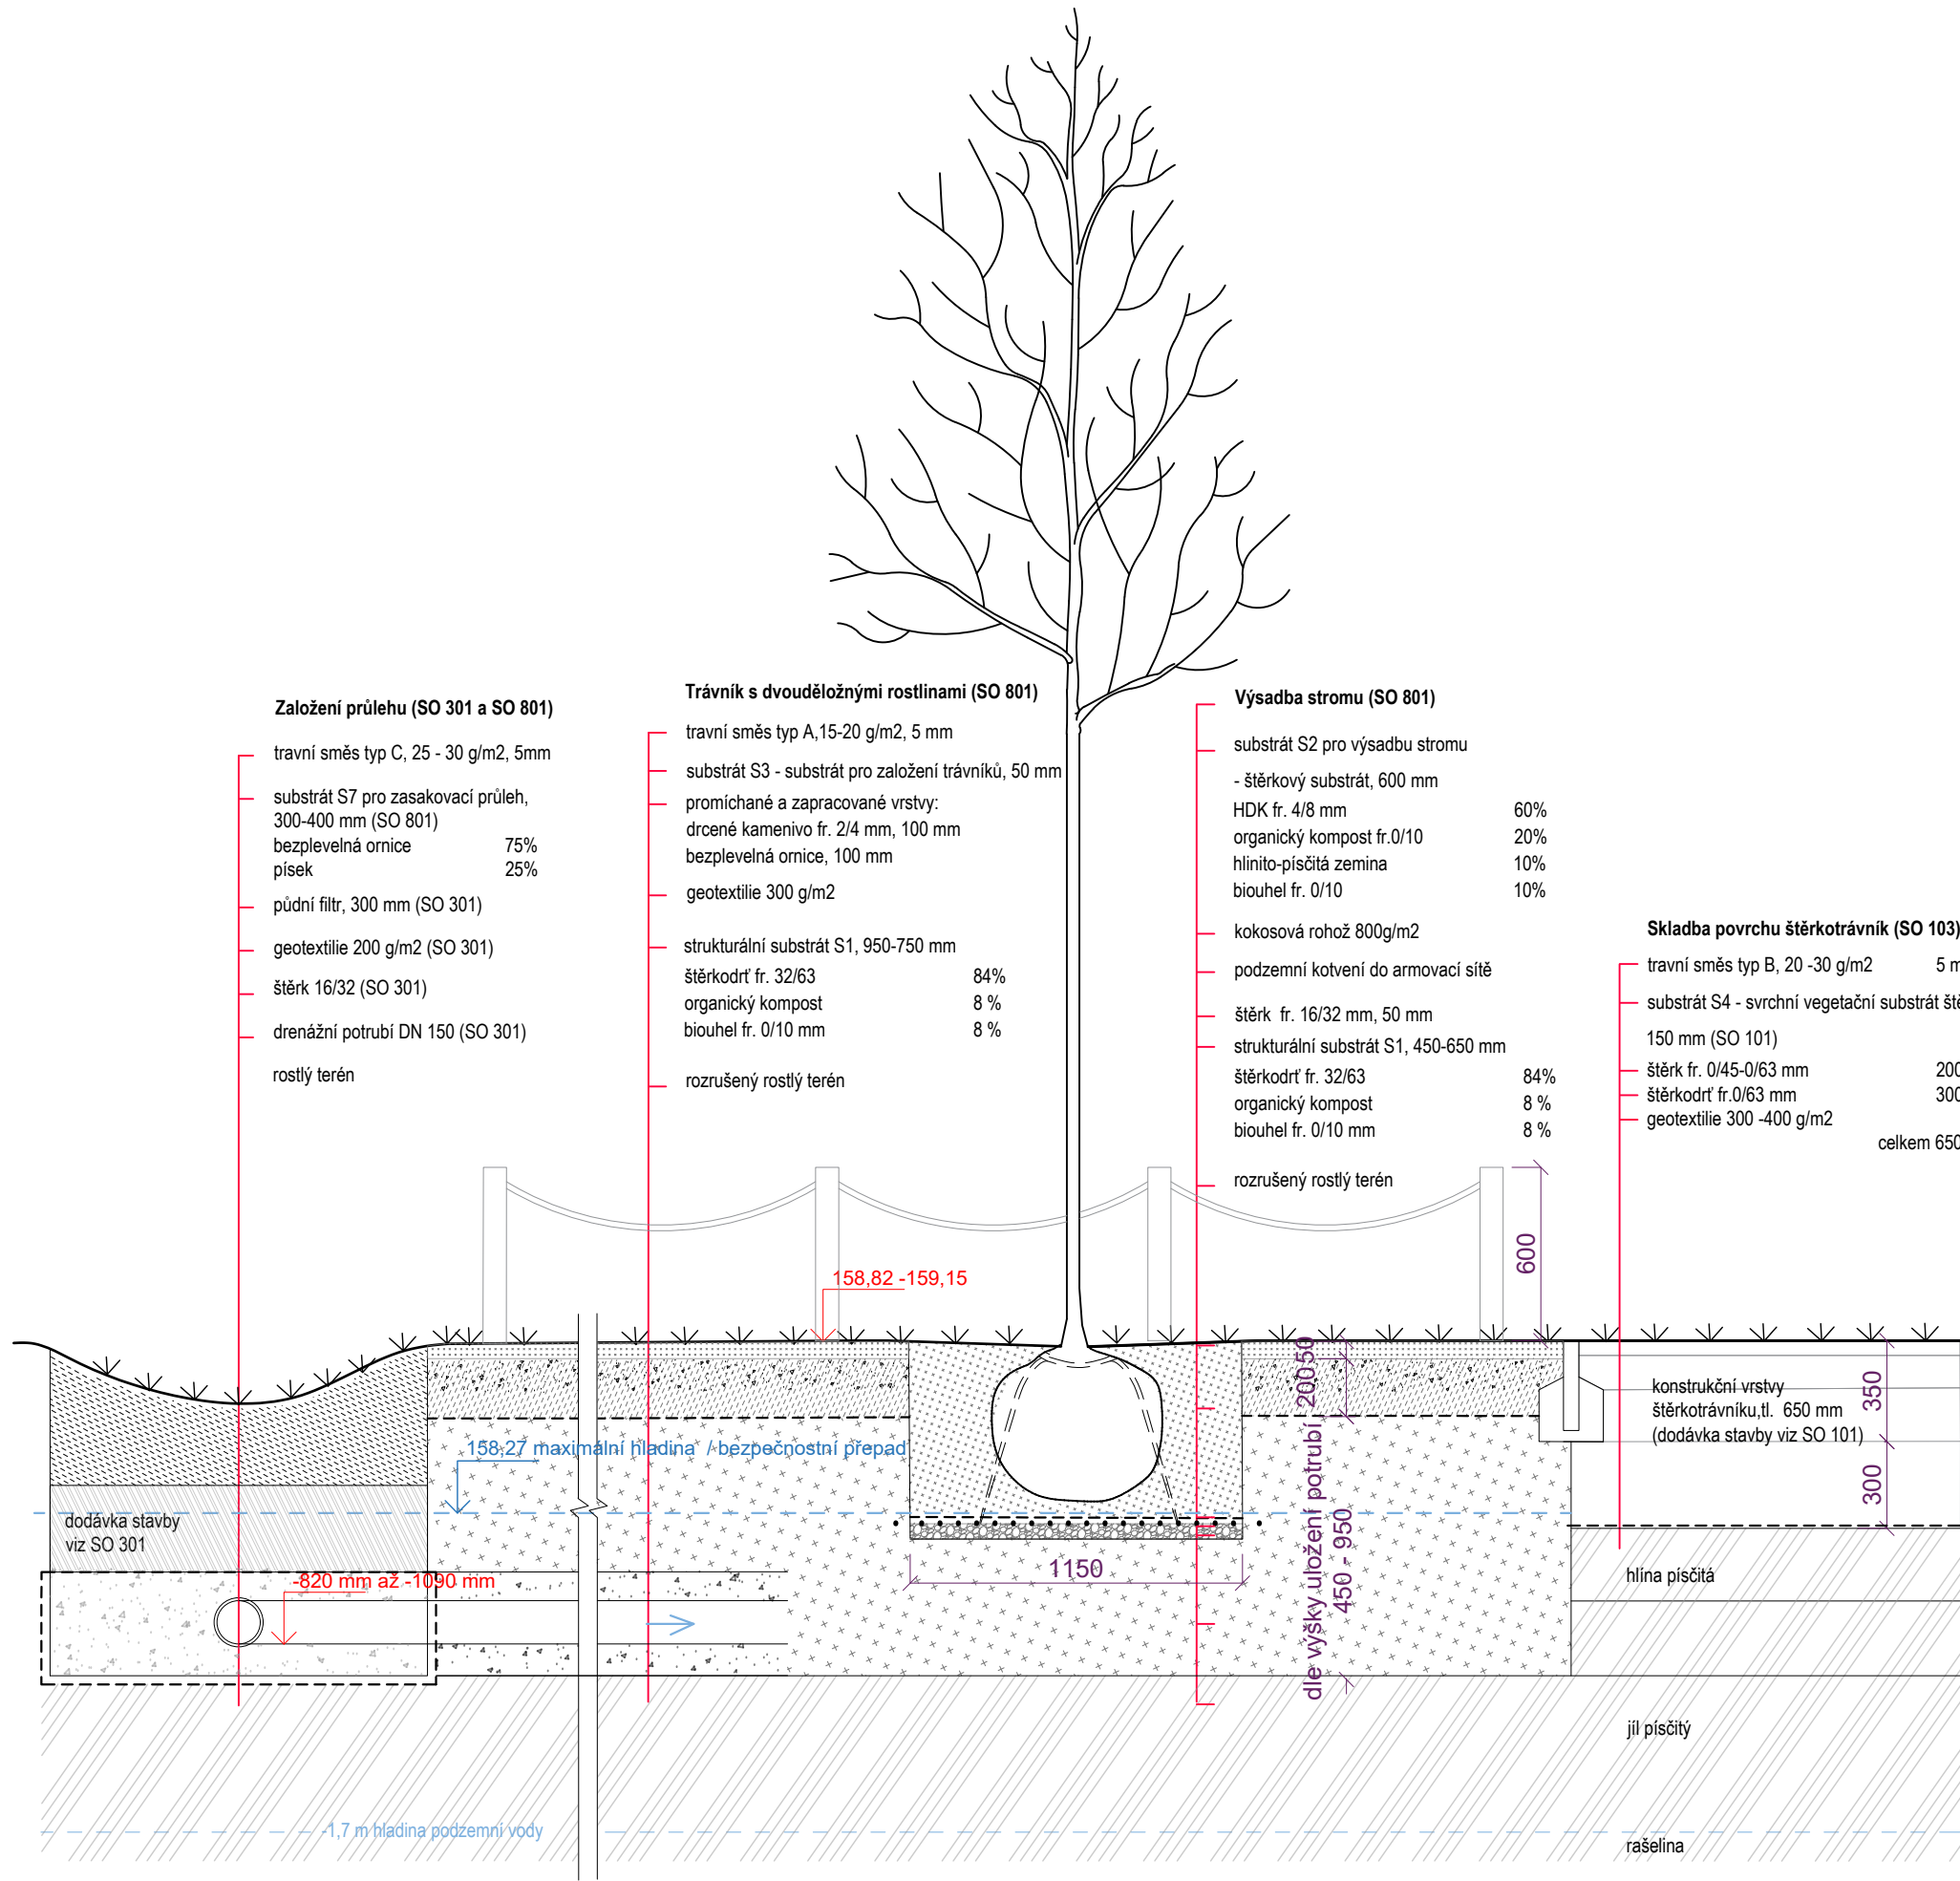

generální projektant architect	UNIT architekti s.r.o. Thákurova 9, 166 34 Praha 6, +420 224 356 470 info@unitarch.eu, www.unitarch.eu	akce job	Náměstí a park v Liběchově Dokumentace úprav veřejných prostranství
hlavní architekt chief architect	prof. Ing. arch. Michal Kohout Doc. Ing. arch. David Tichý, Ph.D. Ing. arch. Filip Tittl	místo stavby site Liběchov - Litoměřická ulice	
		stupeň phase DPS	
		část part D 1.11	
vedoucí projektu job architect	Ing. arch. Lukáš Havelka	stavební objekt structure SO 801 Vegetační úpravy	pozemních komunikací
zadavatel client	Město Liběchov Rumburská 53,277 21 Liběchov kontaktní osoba: Ing. Pavla Veverková, místostarostka města Liběchov +420 724 961 339, pavla.veverkova@libechov.cz	paré copy no.	razítko/podpis stamp/signature
		název výkresu drawing title Řez D-D´ - Výsadba stromu na parkovišti	
projektant části architekt of the part	symbio studio s.r.o. Malinovského náměstí 603/4 602 00 Brno info@symbiostudio.cz	měřítko scale 1:25	
		datum date 12/2023	
		vypracoval drawn by Pavla Drbalová Marie Gelová	Sandra Chlebovská Marie Školová
		číslo výkresu drawing no. D.1.11.7	