


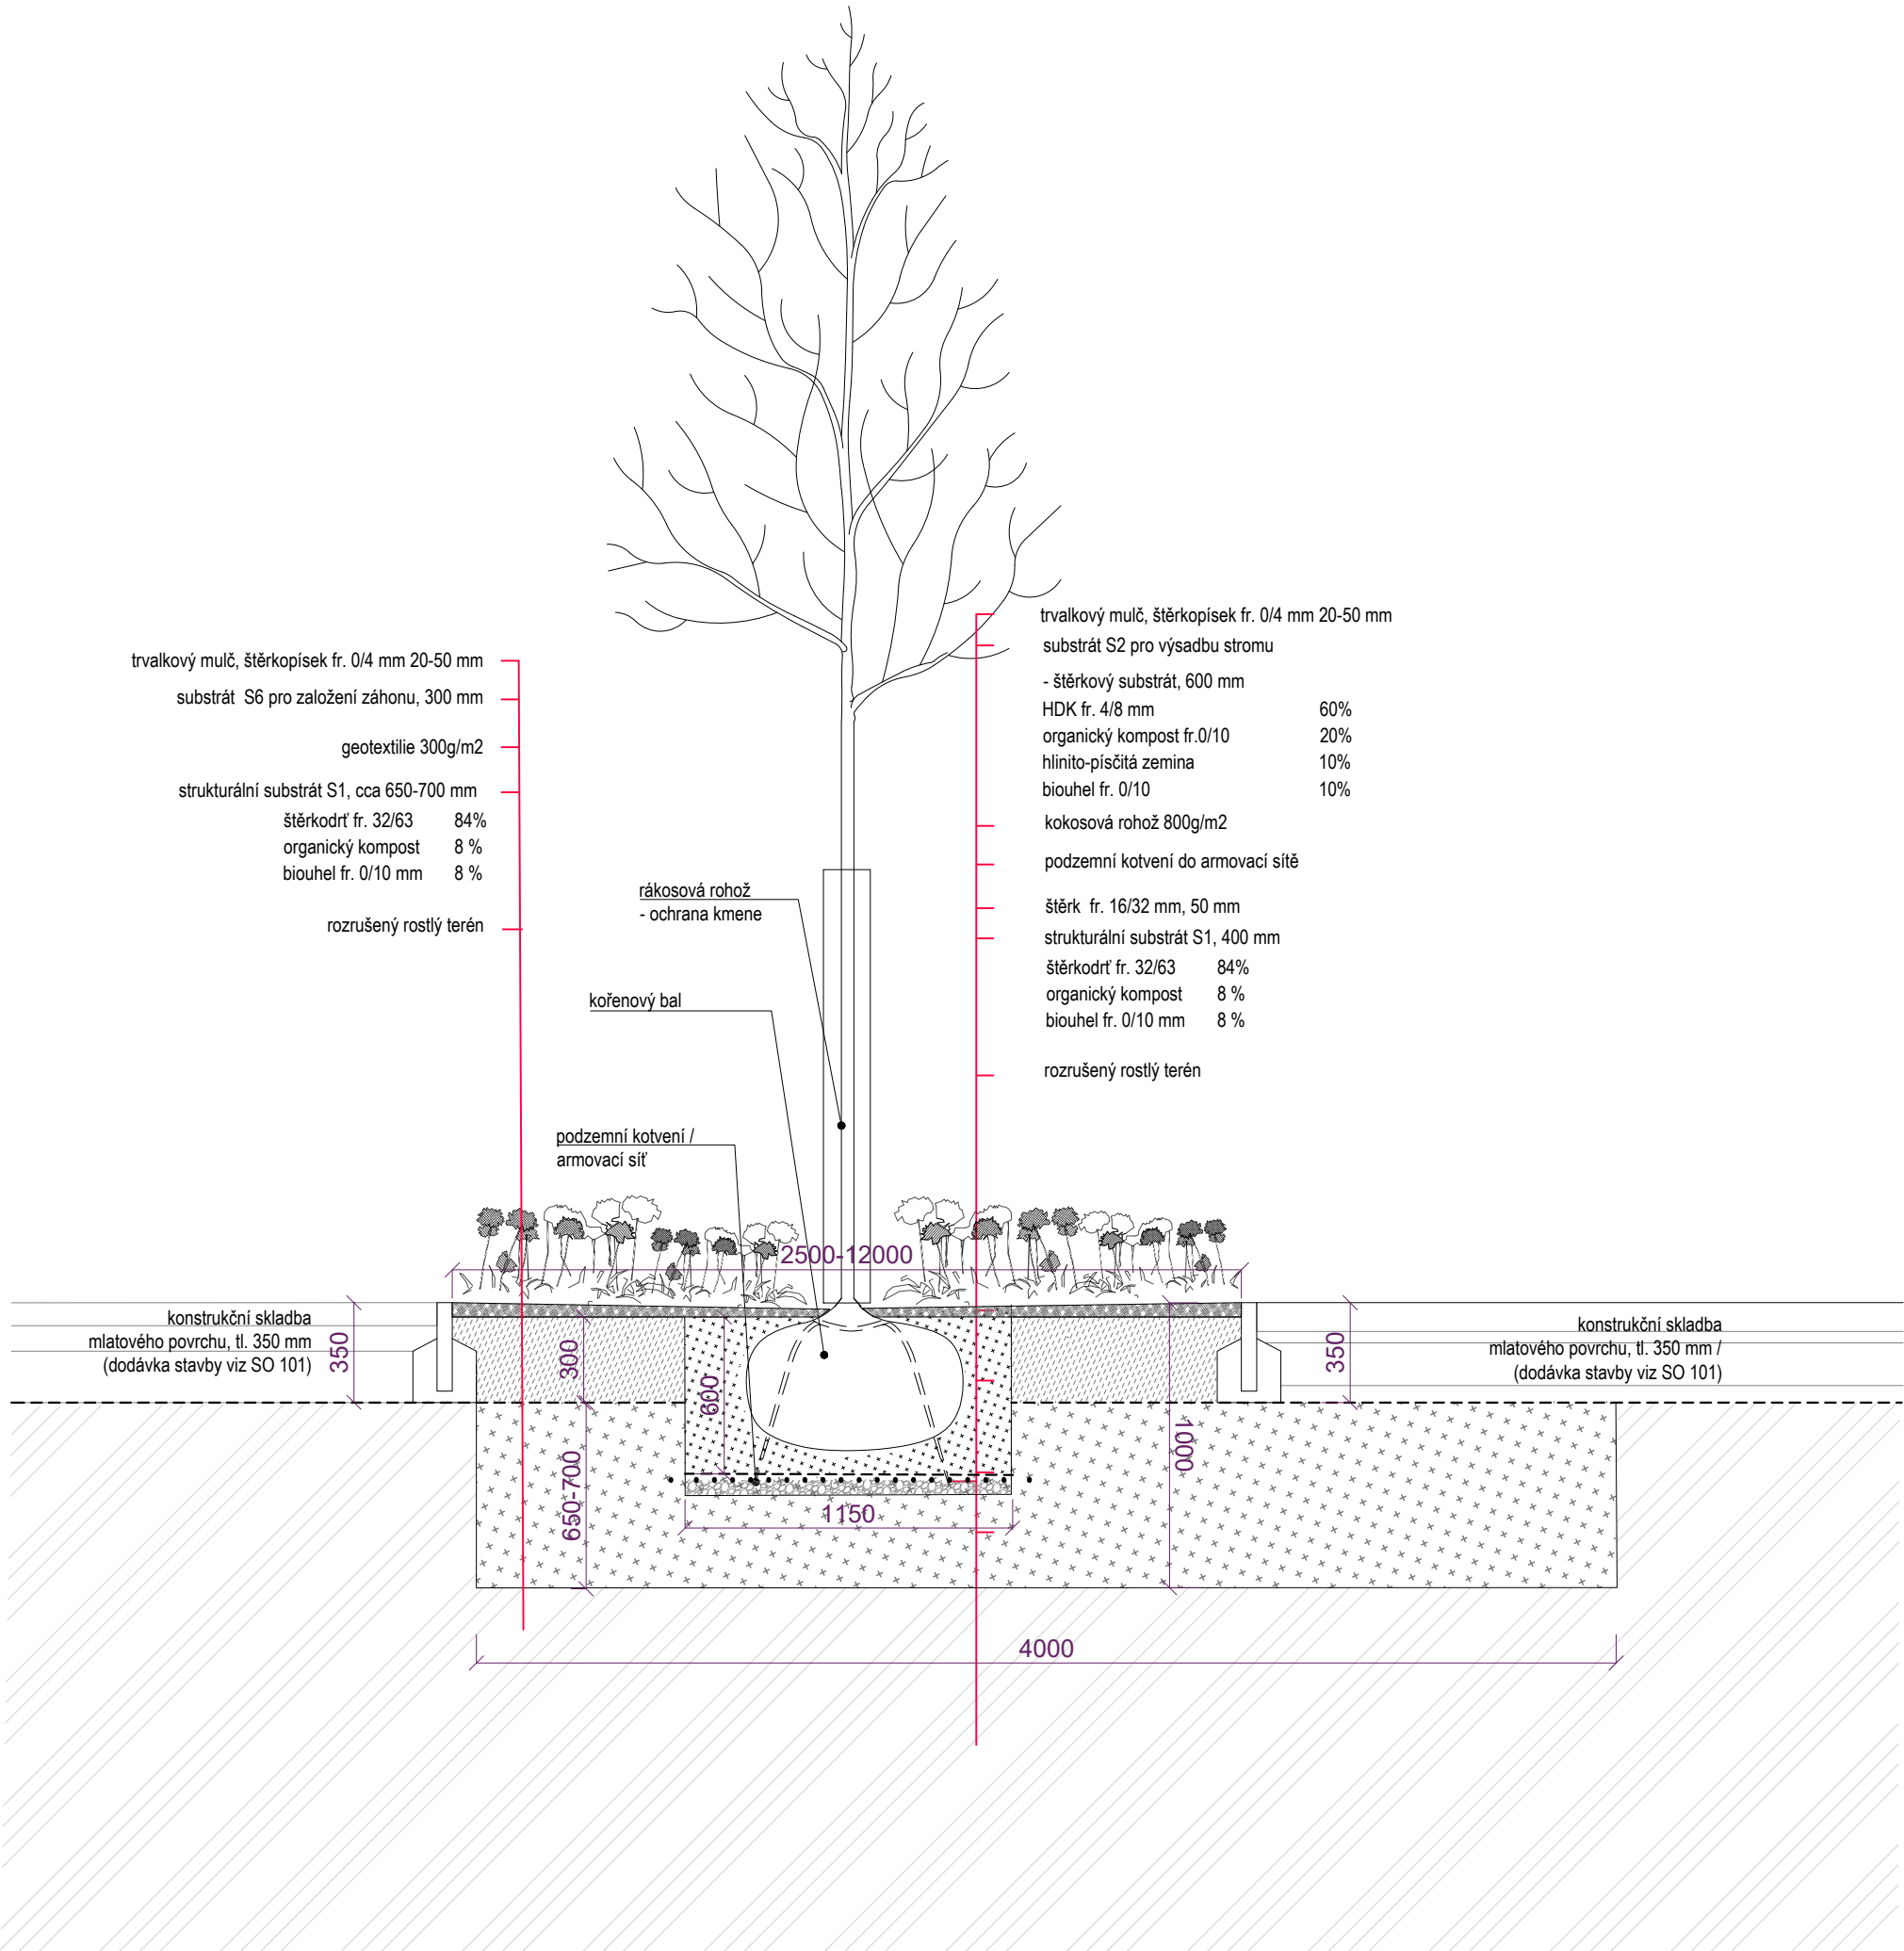

generální projektant architect UNIT architekti s.r.o. Thákurova 9, 166 34 Praha 6, +420 224 356 470 info@unitarch.eu, www.unitarch.eu unit		akce job Náměstí a park v Liběchově Dokumentace úprav veřejných prostranství	
hlavní architekt chief architect prof. Ing. arch. Michal Kohout Doc. Ing. arch. David Tichý, Ph.D. Ing. arch. Filip Tittl		místo stavby site Liběchov - Litoměřická ulice	
		stupeň phase DPS	
		část part D 1.11	
vedoucí projektu job architect Ing. arch. Lukáš Havelka		stavební objekt structure SO 801 Vegetační úpravy pozemních komunikací	
zadavatel client Město Liběchov Rumburská 53,277 21 Liběchov kontaktní osoba: Ing. Pavla Veverková, místostarostka města Liběchov +420 724 961 339, pavla.veverkova@libechov.cz		paré copy no. razítko/podpis stamp/signature	
		název výkresu drawing title Řez E-E' - Výsadba stromu do záhonu	
		měřítko scale 1:25	
		datum date 12/2023	
		vypracoval drawn by Pavla Drbalová Marie Gelová Sandra Chlebovská Marie Školová	
		číslo výkresu drawing no. D.1.11.8	