


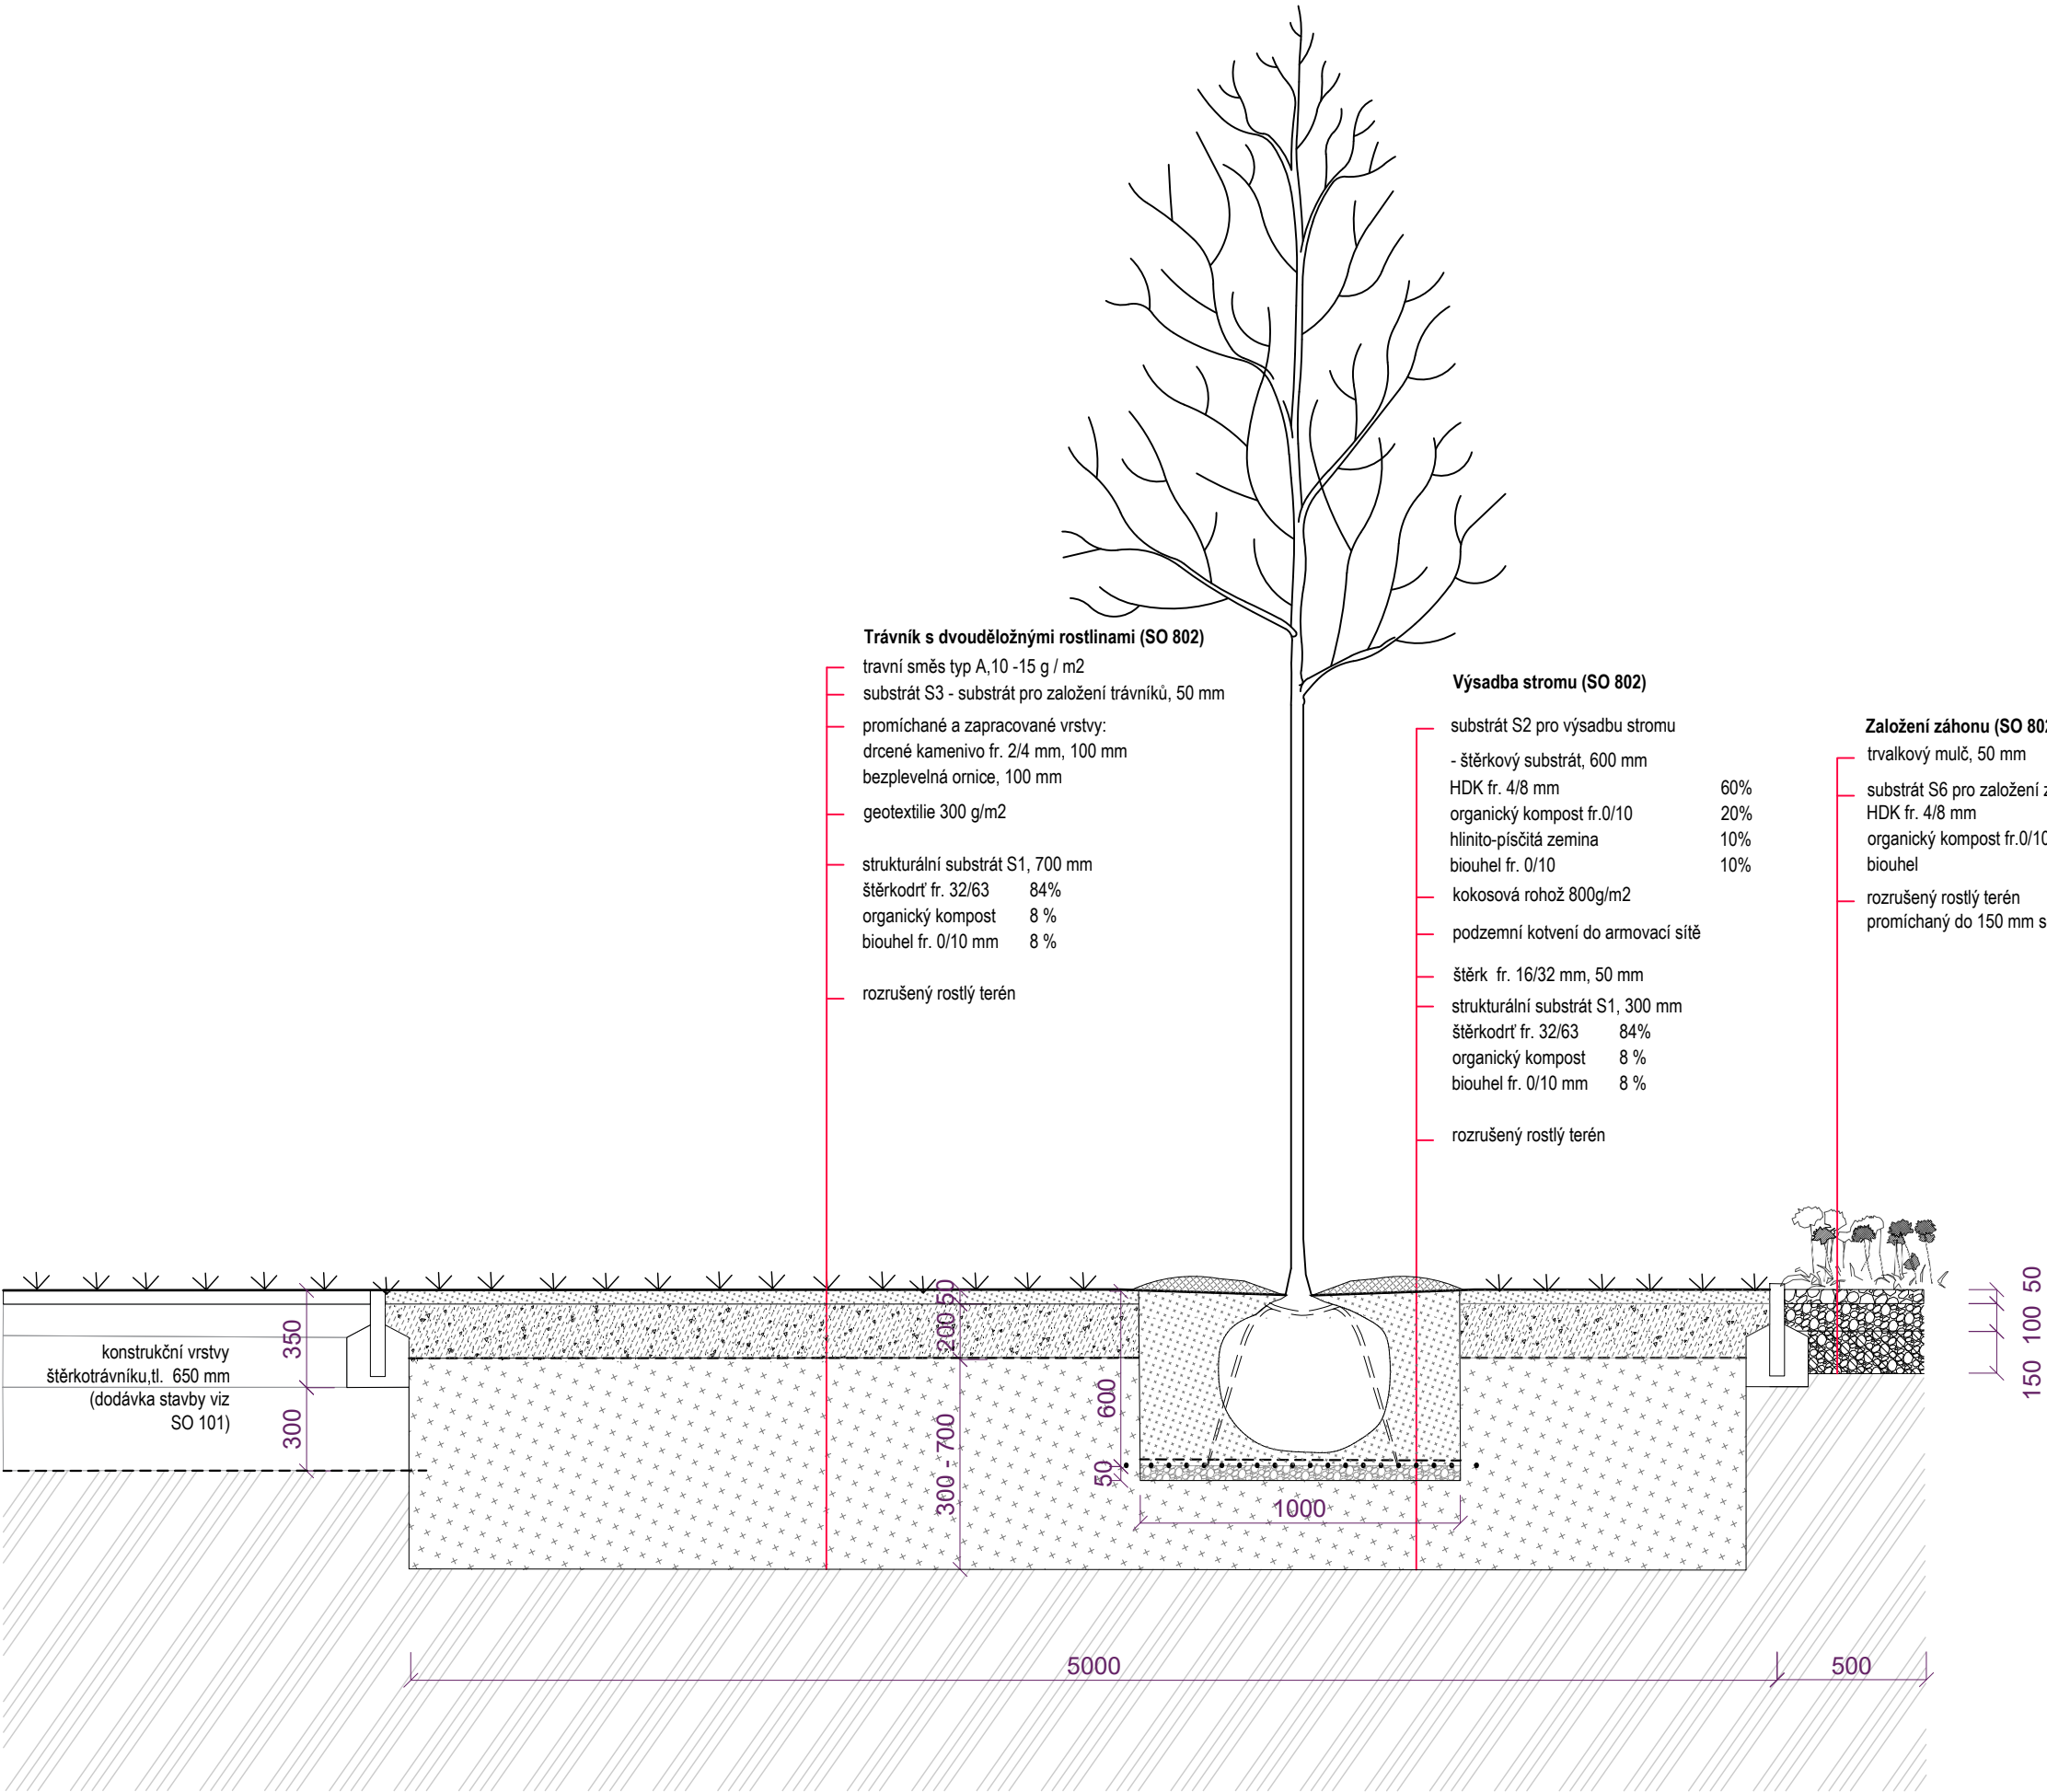

|                                                  |   |                                       |                                                                                      |                                                  |
|--------------------------------------------------|---|---------------------------------------|--------------------------------------------------------------------------------------|--------------------------------------------------|
| <b>generální projektant</b><br>architect         | <b>UNIT architekti s.r.o.</b><br><b>Thákurova 9,</b><br><b>166 34 Praha 6, +420 224 356 470</b><br><b>info@unitarch.eu, www.unitarch.eu</b>                                                     | <b>akce</b><br>job                    | <b>Náměstí a park v Liběchově</b><br><b>Dokumentace úprav veřejných prostranství</b> |                                                  |
| <b>hlavní architekt</b><br>chief architect       | prof. Ing. arch. Michal Kohout<br>Doc. Ing. arch. David Tichý, Ph.D.<br>Ing. arch. Filip Tittl                                                                                                  | <b>místo stavby</b><br>site           | Liběchov - Litoměřická ulice                                                         |                                                  |
| <b>vedoucí projektu</b><br>job architect         | Ing. arch. Lukáš Havelka   | <b>stupeň</b><br>phase                | <b>DPS</b>                                                                           |                                                  |
| <b>zadavatel</b><br>client                       | <b>Město Liběchov</b><br>Rumburská 53,277 21 Liběchov<br><br>kontaktní osoba:<br><b>Ing. Pavla Veverková,</b><br>místostarostka města Liběchov<br>+420 724 961 339, pavla.veverkova@libechov.cz | <b>část</b><br>part                   | <b>D 1.12</b>                                                                        |                                                  |
| <b>projektant části</b><br>architekt of the part | <b>symbio studio s.r.o.</b><br>Malinovského náměstí 603/4<br>602 00 Brno<br>info@symbiostudio.cz                                                                                                | <b>stavební objekt</b><br>structure   | <b>SO 802 Vegetační úpravy</b><br><b>parkoviště za zdrav. střediskem</b>             |                                                  |
|                                                  |   | <b>paré</b><br>copy no.               | <b>razítko/podpis</b><br>stamp/signature                                             |                                                  |
|                                                  |   | <b>název výkresu</b><br>drawing title | <b>Řez A-A' - Výsadba stromu na parkovišti</b>                                       |                                                  |
|                                                  |   | <b>měřítko</b><br>scale               | <b>1:25</b>                                                                          |                                                  |
|                                                  |   | <b>datum</b><br>date                  | <b>12/2023</b>                                                                       |                                                  |
|                                                  |   | <b>vypracoval</b><br>drawn by         | <b>Pavla Drbalová</b><br><b>Marie Gelová</b>                                         | <b>Sandra Chlebovská</b><br><b>Marie Školová</b> |
|                                                  |   | <b>číslo výkresu</b><br>drawing no.   | <b>D.1.12.4</b>                                                                      |                                                  |