


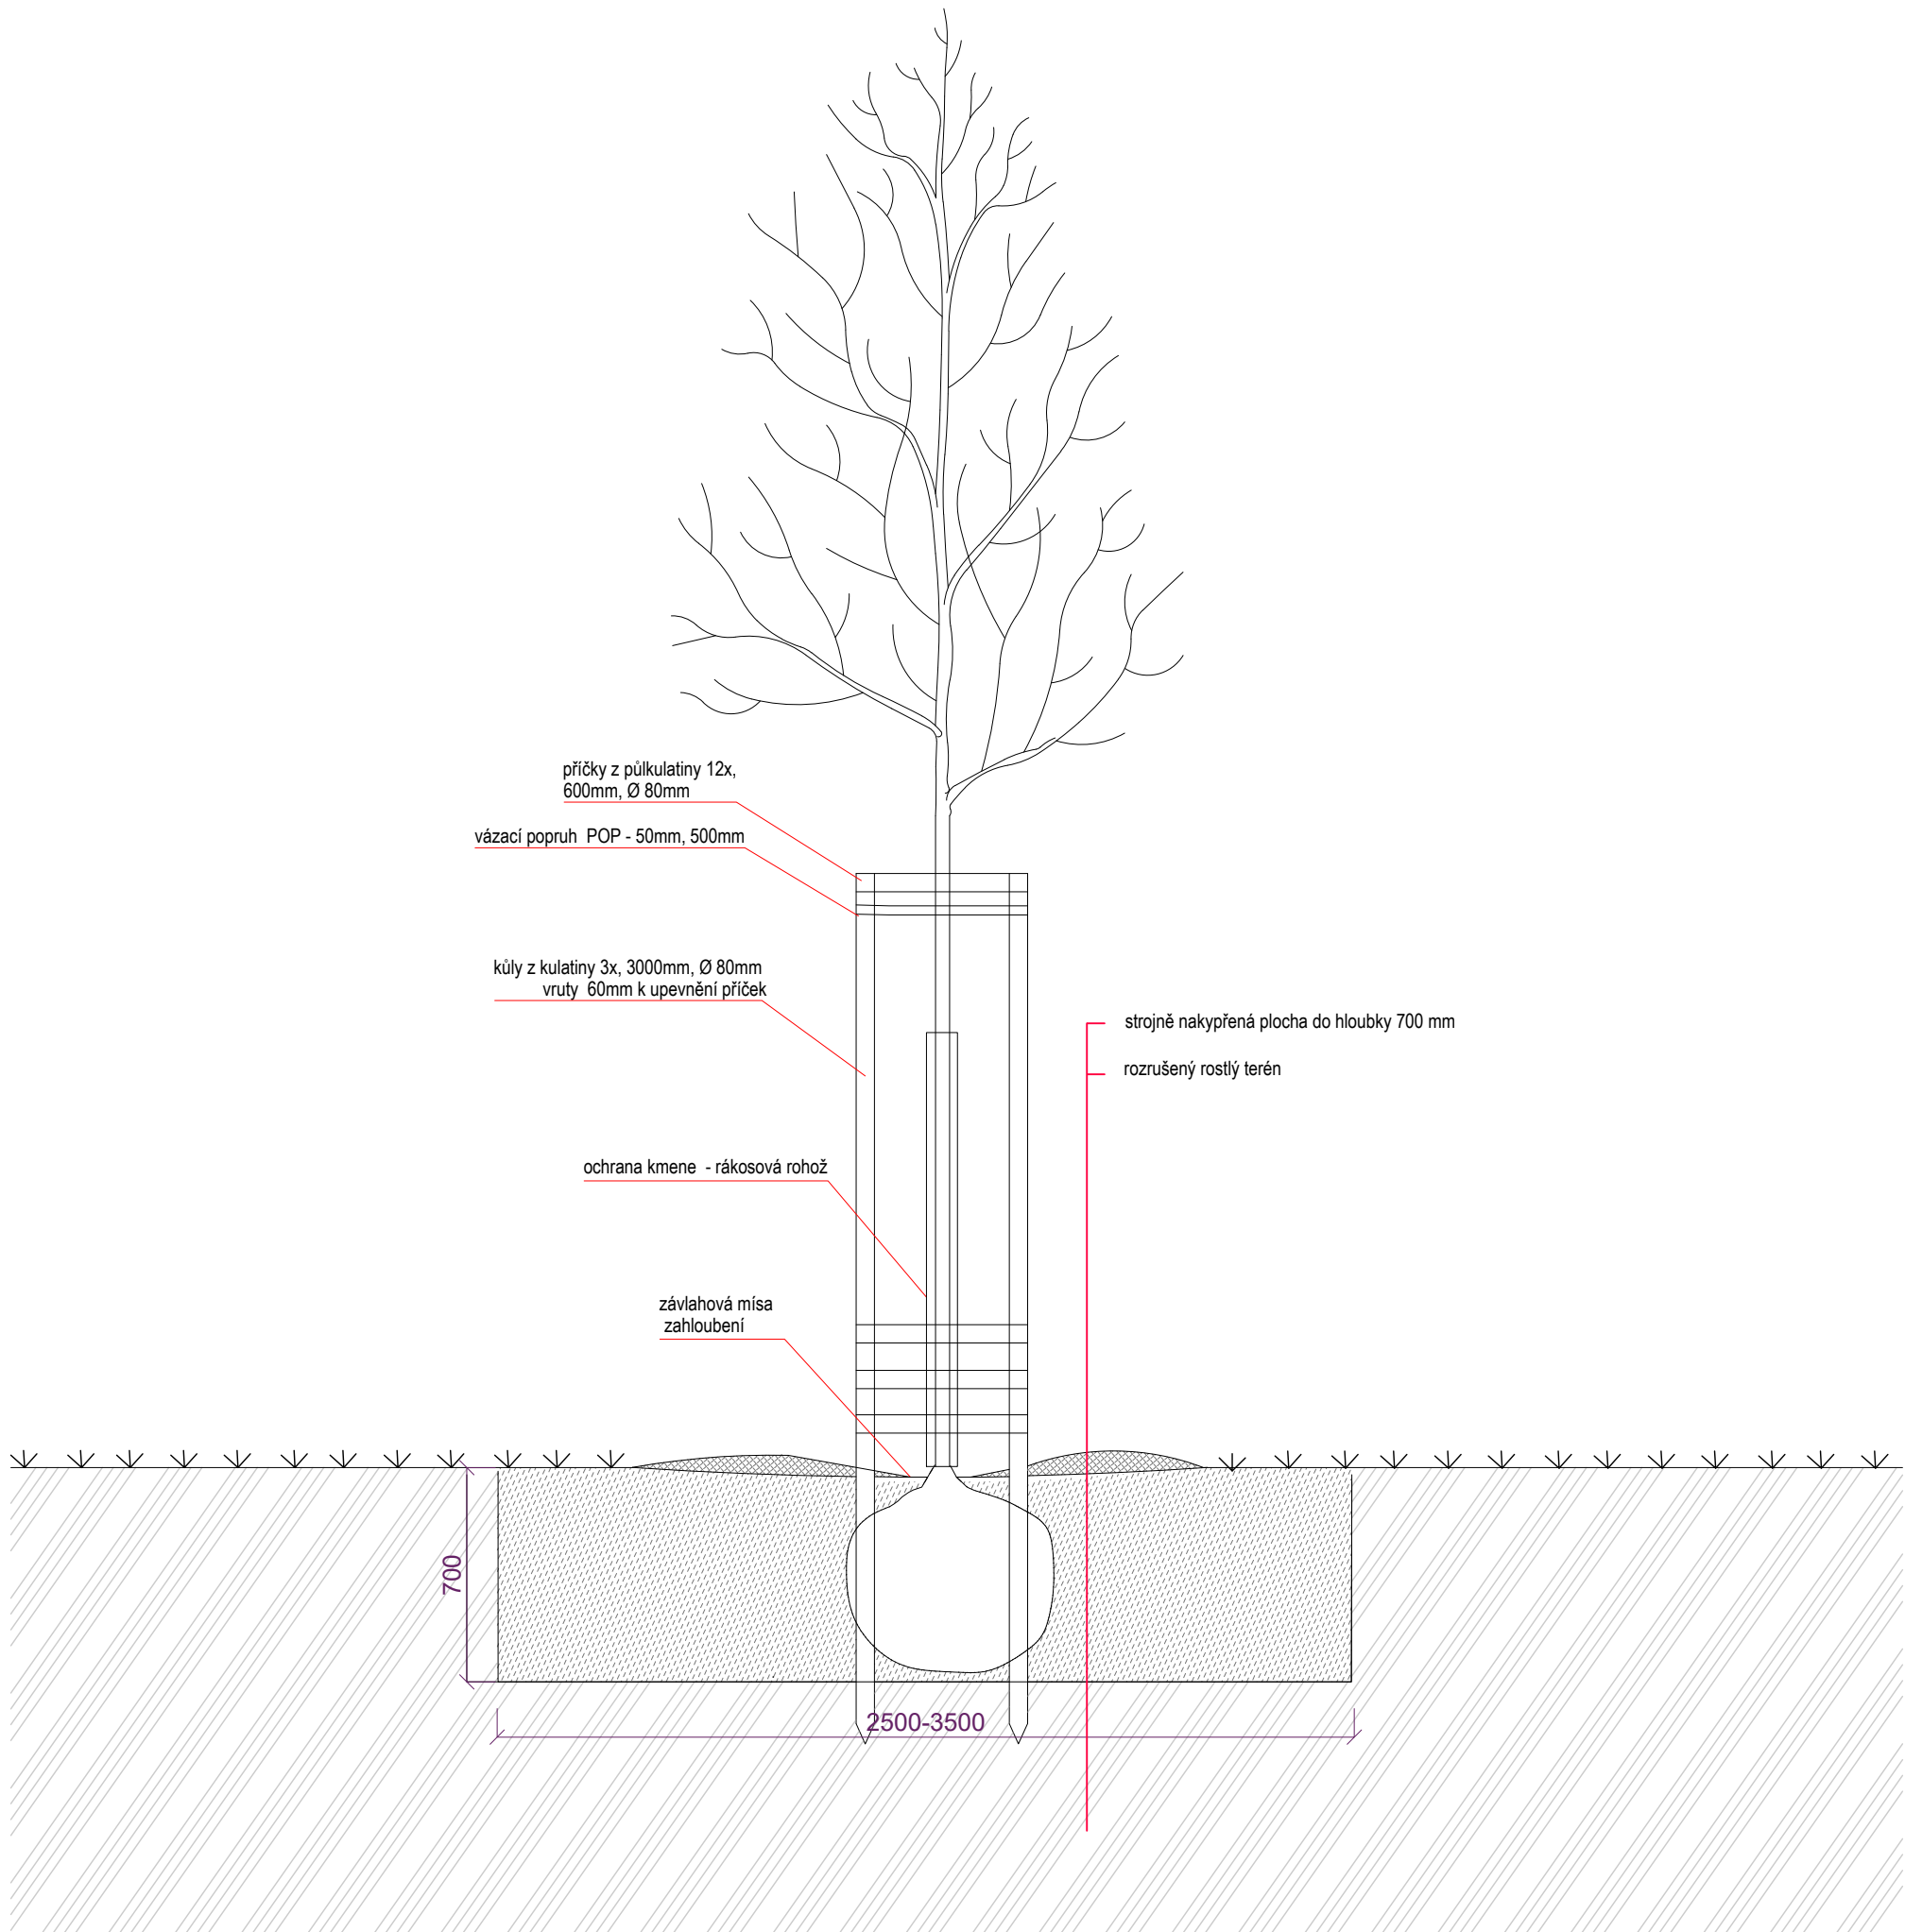

generální projektant architect unit UNIT architekti s.r.o. Thákurova 9, 166 34 Praha 6, +420 224 356 470 info@unitarch.eu, www.unitarch.eu		akce job Náměstí a park v Liběchově Dokumentace úprav veřejných prostranství		
hlavní architekt chief architect	prof. Ing. arch. Michal Kohout Doc. Ing. arch. David Tichý, Ph.D. Ing. arch. Filip Tittl	místo stavby site	Liběchov - Litoměřická ulice	
		stupeň phase	DPS	
vedoucí projektu job architect	Ing. arch. Lukáš Havelka	část part	D 1.12	
		stavební objekt structure	SO 802 Vegetační úpravy parkoviště za zdrav. střediskem	
zadavatel client Město Liběchov Rumburská 53,277 21 Liběchov kontaktní osoba: Ing. Pavla Veverková, místostarostka města Liběchov +420 724 961 339, pavla.veverkova@libechov.cz		paré copy no.	razítko/podpis stamp/signature	
		název výkresu drawing title	Řez B-B' - Výsadba stromu na parkovišti	
projektant části architekt of the part symbio studio s.r.o. Malinovského náměstí 603/4 602 00 Brno info@symbiostudio.cz		měřítko scale	1:25	
		datum date	12/2023	
		vypracoval drawn by	Pavla Drbalová Sandra Chlebovská Marie Gelová Marie Školová	
		číslo výkresu drawing no.	D.1.12.5	