


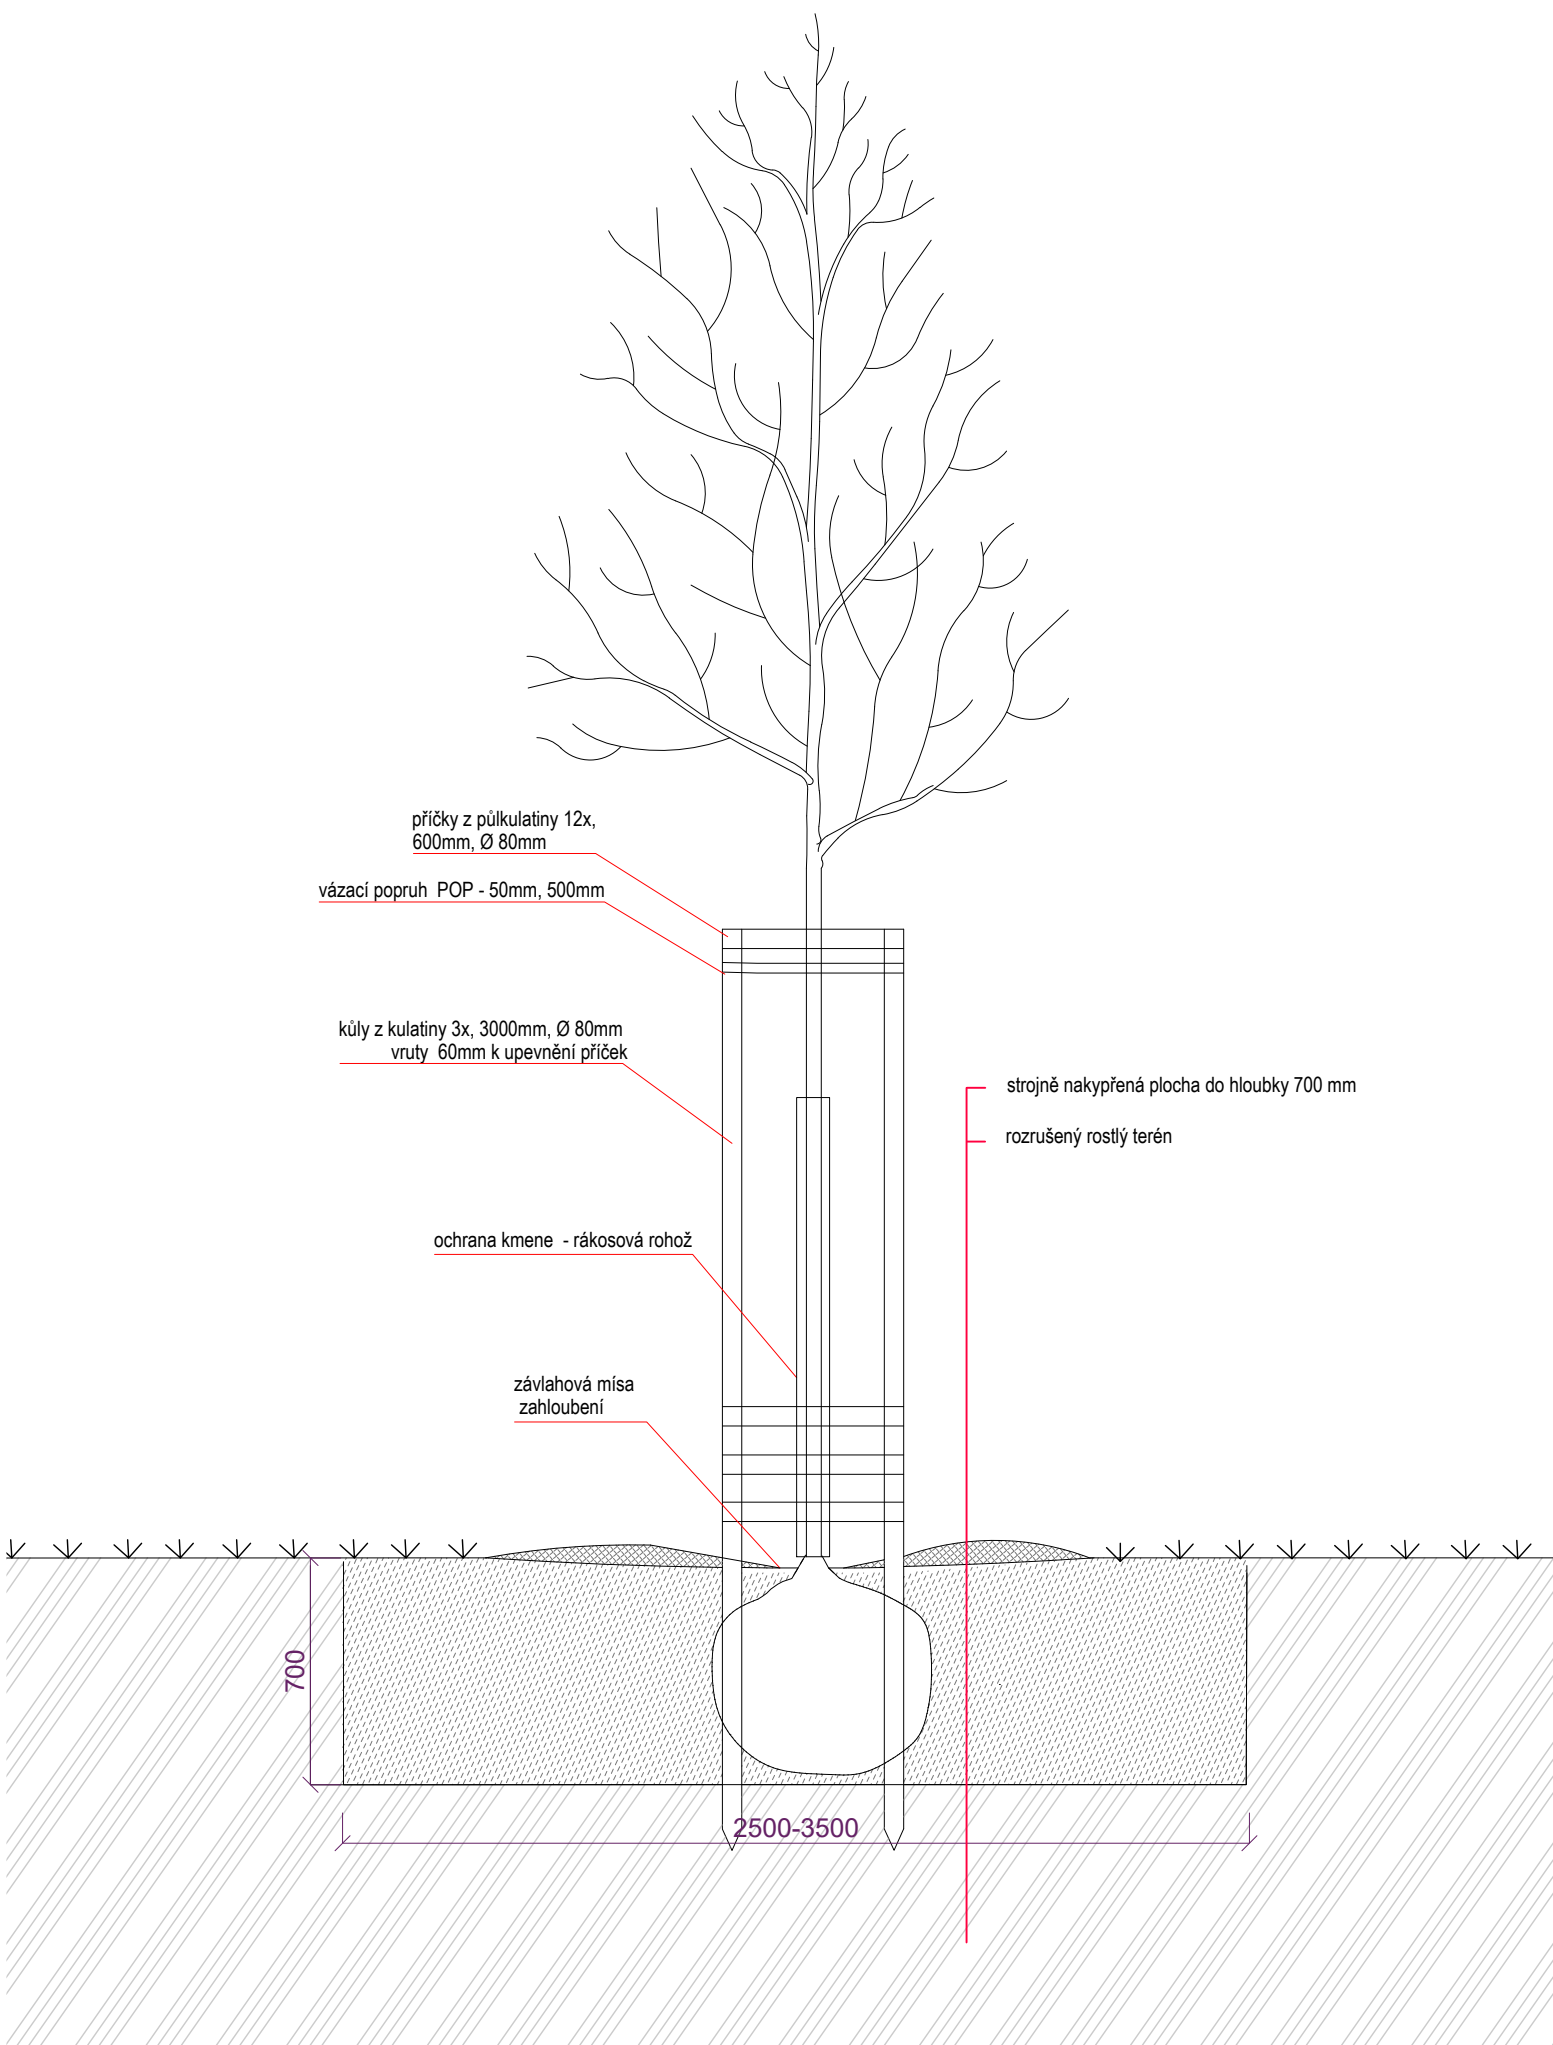

generální projektant
architect

unit

UNIT architekti s.r.o.
Thákurova 9,
166 34 Praha 6, +420 224 356 470
info@unitarch.eu, www.unitarch.eu

akce
job

Náměstí a park v Liběchově

Dokumentace úprav veřejných prostranství

hlavní architekt

chief architect

prof. Ing. arch. Michal Kohout
Doc. Ing. arch. David Tichý, Ph.D.
Ing. arch. Filip Tittl

místo stavby
site

Liběchov - Litoměřická ulice

stupeň
phase

DPS

část
part

D 1.13

vedoucí projektu
job architect

Ing. arch. Lukáš Havelka

stavební objekt	structure
-----------------	-----------

SO 803 Vegetační a terénní
úpravy parkové plochy

zadavatel
client

Město Liběchov
Rumburská 53, 277 21 Liběchov

kontaktní osoba:
Ing. Pavla Veverková,
místostarostka města Liběchov
+420 724 961 339, pavla.veverkova@libechov.cz

paré
copy no.

razítko/podpis
stamp/signature

název výkresu
drawing title

Řez A-A' - Výsadba alejového stromu
do prokypřené půdy

projektant části
architekt of the part

sybio studio s.r.o.
Malinovského náměstí 603/4
602 00 Brno
info@sybiostudio.cz

měřítka
scale

1:25

datum
date

12/2023

vypracoval
drawn by

Pavla Drbalová	Sandra Chlebovská
Marie Gelová	Marie Školová

číslo výkresu
drawing no.

D.1.13.4