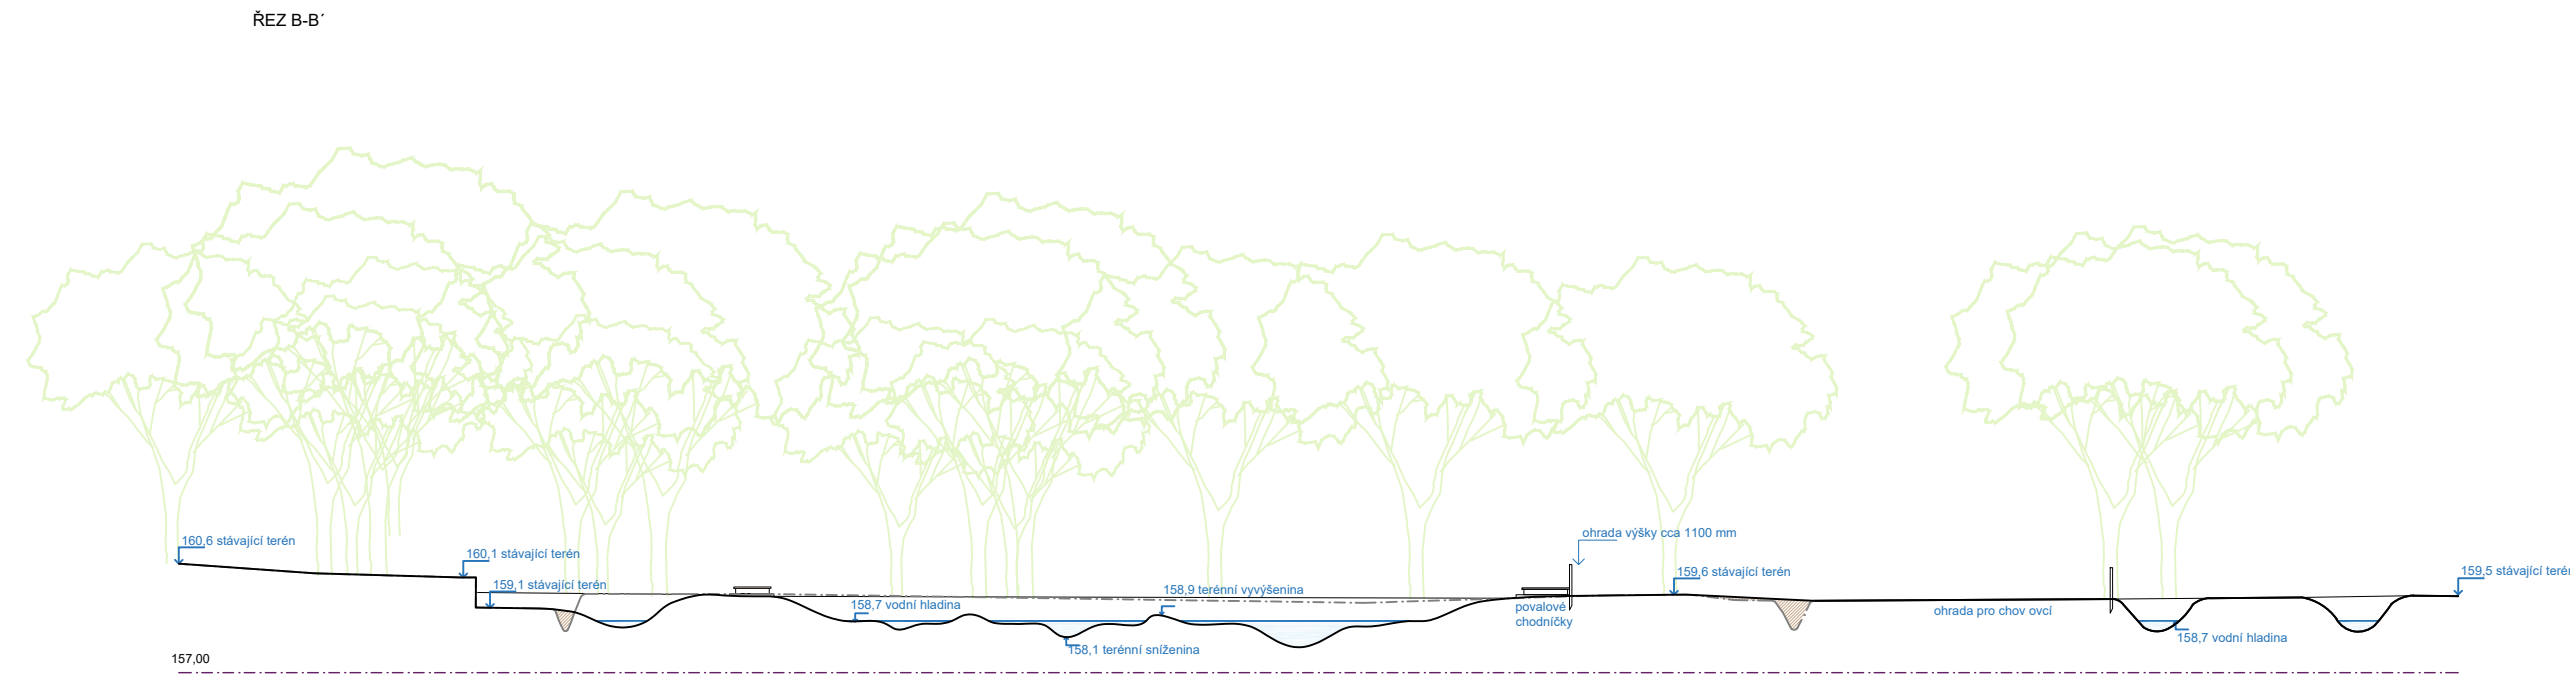
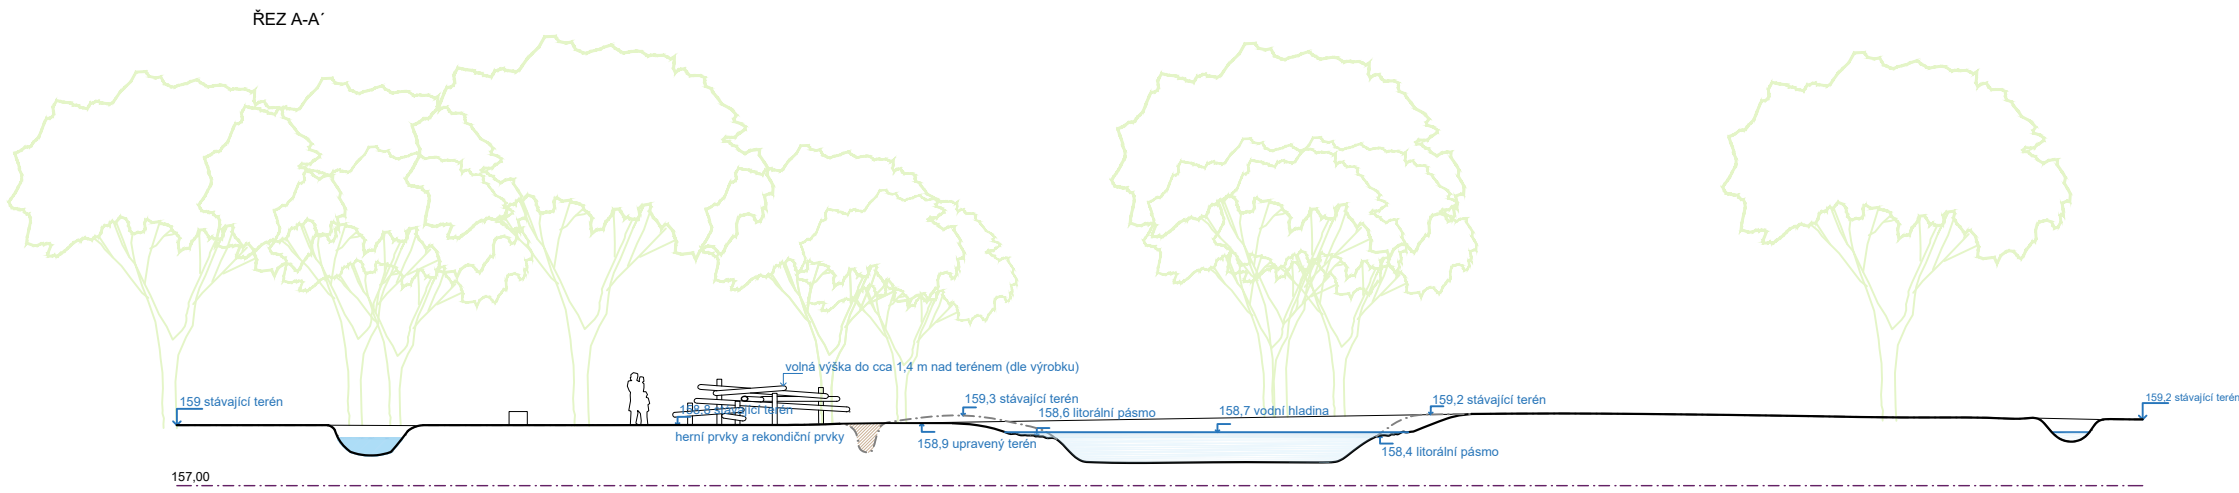


generální projektant architect	UNIT architekti s.r.o. Thákurova 9, 166 34 Praha 6, +420 224 356 470 info@unitarch.eu, www.unitarch.eu	akce job	Náměstí a park v Liběchově Dokumentace úprav veřejných prostranství	
hlavní architekt chief architect	prof. Ing. arch. Michal Kohout Doc. Ing. arch. David Tichý, Ph.D. Ing. arch. Filip Tittl	místo stavby site	Liběchov - Litoměřická ulice	
vedoucí projektu job architect	Ing. arch. Lukáš Havelka	stupeň phase	DPS	
zadavatel client	Město Liběchov Rumburská 53,277 21 Liběchov kontaktní osoba: Ing. Pavla Veverková, místostarostka města Liběchov +420 724 961 339, pavla.veverkova@libechov.cz	část part	D.1.13	
projektant části architect of the part	symbio studio s.r.o. Malinovského náměstí 603/4 602 00 Brno info@symbiostudio.cz	stavební objekt structure	SO 803 Vegetační a terénní úpravy parkové plochy	
		paré copy no.	razítko/podpis stamp/signature	
		název výkresu drawing title	Celkové řezy územím A-C	
		měřítko scale	1:250	
		datum date	12/2023	
		vypracoval drawn by	Pavla Drbalová Sandra Chlebovská Marie Gelová	
		číslo výkresu drawing no.	D.1.13.9	