

SEZNAM DETAILŮ:

Detail 01	ATIKA
Detail 02.1	OKAP - PODÉLNÝ ŘEZ
Detail 02.2	OKAP - PŘÍČNÝ ŘEZ
Detail 03	ŘEŠENÍ PROŘEZU PÍSMO V OCELOVÉM SLOUPKU A JEHO OSVĚTLENÍ

unit

Generální projektant architect	UNIT architekti, s.r.o. Thákurova 9, 166 34 Praha 6 +420 224 356 470, info@unitarch.eu
Hlavní architekt chief architect	prof. Ing. arch. Michal Kohout
Vypracoval drawn by	Ing. arch. Adam Jeřábek

Akce job	Náměstí a park v Liběchově
	Dokumentace úprav veřejných prostranství
Místo stavby site	Liběchov Litoměřická ulice

Název výkresu Drawing name	Detaily
stavební objekt structure	SO 901
Stupeň phase	DPS
Revize/datum version/date	12/2023
Číslo výkr. drawing no.	D.1.14.1.2.08

S1



- | | |
|-----------|--|
| Z1 | Nosná ocelová konstrukce objektu viz D.1.14.2 Stavebně konstrukční řešení |
| Z2 | Rám z ocelových "L" profilů tvořící nosnou konstrukci podhledu a dřevěné zástěny z hranolů, přivařeno k nosné ocelové konstrukci |

KLEMPÍŘSKÉ VÝROBKY:

- K1** Vodorovné oplechování atiky z pozinkovaného ocelového plechu, oboustranně lakováno, tl. 0,5 mm
- K2** Svislé oplechování atiky z pozinkovaného ocelového plechu, oboustranně lakováno, tl. 0,5 mm
- K3** **K4** Okapový žlab hranatý a okapní profil, z pozinkované oceli, oboustranně lakováno, tl. 0,5 mm, žlab ve spádu
- K5** Svislý dešťový svod z pozinkovaného oboustranně lakovaného plechu tl. 0,5 mm. Ukončovací výtokové koleno (u západního příštířešku)

SEZNAM TRUHLÁŘSKÝCH VÝROBKŮ:

- T1** Zástěna a podhled z dřevěných latí - hranolků, přirozený odstín dřeva s olejovým nátěrem

generální projektant architect  UNIT architekti s.r.o. Thákurova 9, 166 34 Praha 6, +420 224 356 470 info@unitarch.eu, www.unitarch.eu	akce job Náměstí a park v Liběchově Dokumentace úprav veřejných prostranství
hlavní architekt chief architect prof. Ing. arch. Michal Kohout Doc. Ing. arch. David Tichý, Ph.D. Ing. arch. Filip Tittl	místo stavby site Liběchov - Litoměřická ulice stupeň phase DPS část part D
vedoucí projektu job architect Ing. arch. Lukáš Havelka zadavatel client Město Liběchov Rumburská 53,277 21 Liběchov	stavební objekt structure SO 901 - Zastávkové přístřešky
kontaktní osoba: Ing. Pavla Veverková, místostarostka města Liběchov +420 724 961 339, pavla.veverkova@libechov.cz	paré copy no. razítko/podpis stamp/signature název výkresu drawing title VÝKRESY DETAILŮ DETAIL 01 - ATIKA
projektant části architekt of the part UNIT architekti s.r.o. Thákurova 9, 166 34 Praha 6, +420 224 356 470 info@unitarch.eu, www.unitarch.eu	měřítko scale 1 : 5 datum date 12/2023 vypracoval drawn by Ing. arch. A. Jeřábek Ing. arch. Z. Lyčková číslo výkresu drawing no. D.1.14.1.2.08.1

Veškeré rozměry před realizací nutno ověřit.

Finální pohledové prvky, jejich povrchová úprava

a zvolený materiál musí být odsouhlasený generálním projektantem a investorem na základě vzorkovacího listu viz část B. souhrnná technická zpráva.

Dodavatelská dokumentace stavby bude odsouhlasena v rámci AD generálním projektantem a TDI. Generální projektant kontroluje v dodavatelské dokumentaci pouze věcnou správnost a soulad s prováděcí dokumentací. Za kotevní prvky, jejich materiál, dimenzi, povrchovou úpravu a rozměrovou přesnost je zodpovědný generální dodavatel.

okap 1:5
podélný řez

HIZ z PVC-P fólie vytažena ba OSB
- desku atiky a ukončena navařením na
systémovou VIPLANYL lištu

oplechování atiky, příponky
kotvit do OSB desky

— fošna 40/80/185 (tl./š./d.), po cca 600 mm

— ocelová platle navařená na ocelový trámek - nosný prvek fošny ložené na výšku

— lem střechy dosypán kačirkem TK 16-32

okap 1:5
příčný řez

detail okap podélný v místě
ocelového průvlaku

— systémová perforovaná Al kačírková
lišta pro vegetační střechy 4 mm

- při okapu dosypáno kačírkem TK 16-32

ZÁMEČNICKÉ VÝROBKY:

Z1 Nosná ocelová konstrukce objektu
viz D.1.14.2 Stavebně konstrukční řešení

Z2 Rám z ocelových "L" profilů tvořící nosnou
konstrukci podhledu a dřevěné zástěny z hranolů,
přivařeno k nosné ocelové konstrukci

KLEMPÍŘSKÉ VÝROBKY:

- K1** Vodorovné oplechování atiky z pozinkovaného ocelového plechu, oboustranně lakováno, tl. 0,5 mm
- K2** Svislé oplechování atiky z pozinkovaného ocelového plechu, oboustranně lakováno, tl. 0,5 mm
- K3 K4** Okapový žlab hranatý a okapní profil, z pozinkované oceli, oboustranně lakováno, tl. 0,5 mm, žlab ve spádu
- K5** Svislý dešťový svod z pozinkovaného oboustranně lakovaného plechu tl. 0,5 mm. Ukončovací výtokové koleno (u západního příštířešku)

SEZNAM TRUHLÁŘSKÝCH VÝROBKŮ:

T1 Zástěna a podhled z dřevěných latí - hranolků, přirozený odstín dřeva s olejovým nátěrem

generální projektant
architect

unit

UNIT architekti s.r.o.
Thákurova 9,
166 34 Praha 6, +420 224 356 470
info@unitarch.eu, www.unitarch.eu

akce
job

Náměstí a park v Liběchově

Dokumentace úprav veřejných prostranství

hlavní architekt

chief architect

prof. Ing. arch. Michal Kohout
Doc. Ing. arch. David Tichý, Ph.D.
Ing. arch. Filip Tittl

místo stavby
site

Liběchov - Litoměřická ulice

vedoucí projektu
job architect

Ing. arch. Lukáš Havelka

stavební objekt
structure

SO 901 - Zastávkové přístřešky

zadavatel
client

Město Liběchov
Rumburská 53, 277 21 Liběchov

paré
copy no.

razítko/podpis
stamp/signature

projektant části
architekt of the part

UNIT architekti s.r.o.
Thákurova 9,
166 34 Praha 6, +420 224 356 470
info@unitarch.eu, www.unitarch.eu

název výkresu drawing title	
--------------------------------	--

VÝKRESY DETAILŮ
DETAIL 02.1/02.2 - OKAP PODÉLNÝ/PŘÍČNÝ ŘEZ

měřítka
scale

1 : 5

datum
date

12/2023
Ing. arch. A. Jeřábek
Ing. arch. Z. Lyčková

číslo výkresu
drawing no.

D.1.14.1.2.08.2

Obsah projektové dokumentace tvoří nedělitelný celek a jednotlivé části jsou samostatně neplatné.


Veškeré rozměry před realizací nutno ověřit.

Finální pohledové prvky, jejich povrchová úprava

a zvolený materiál musí byť odsouhlasený generálnym projektantom a investorm na základe vzorkovacího listu viz časť B. souhrnná technická zpráva.

Dodavatelská dokumentace stavby bude odsouhlasena v rámci AD generálním projektantem a TDI. Generální projektant kontroluje v dodavatelské dokumentaci pouze věcnou správnost a soulad s prováděcí dokumentací. Za kotevní prvky, jejich materiál, dimenzi, povrchovou úpravu a rozměrovou přesnost je zodpovědný generální dodavatel.

prořez písma v ocelovém sloupku 1:5

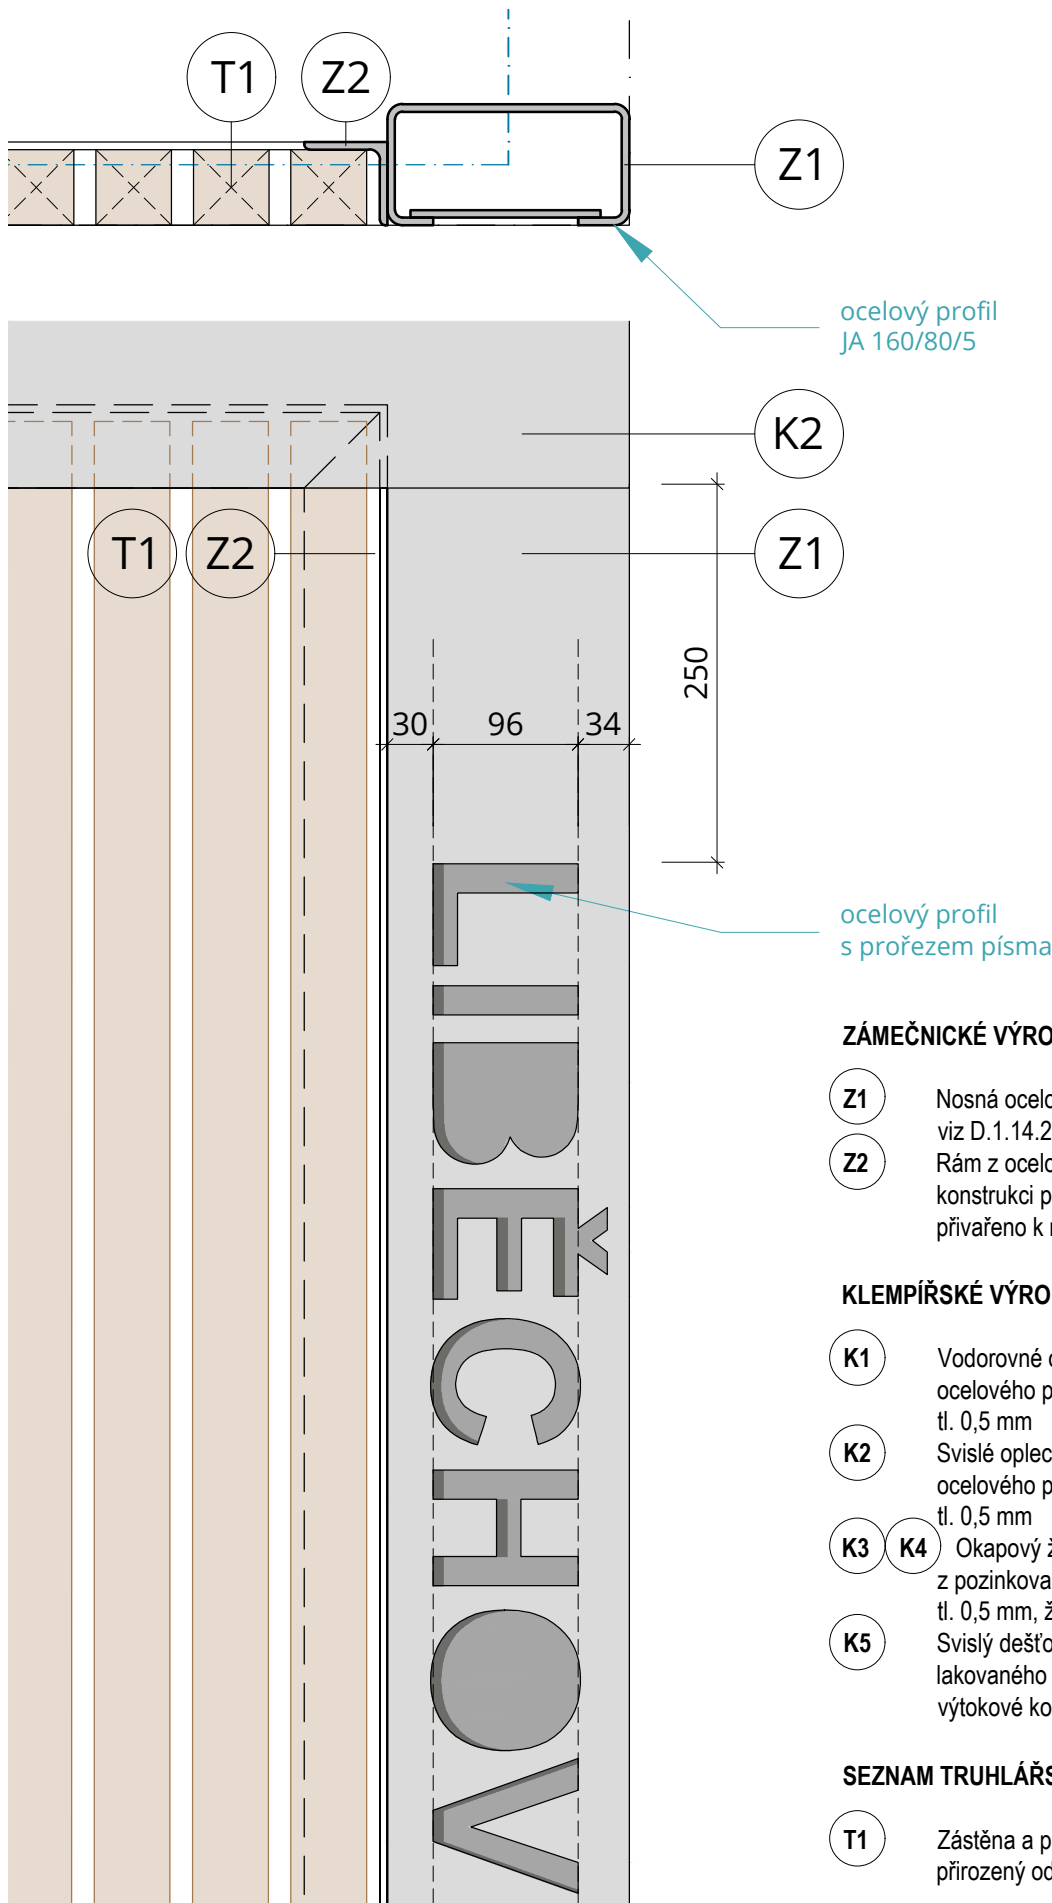

ZÁMEČNICKÉ VÝROBKY:

- Z1** Nosná ocelová konstrukce objektu viz D.1.14.2 Stavebně konstrukční řešení
- Z2** Rám z ocelových "L" profilů tvořící nosnou konstrukci podhledu a dřevěné zástěny z hranolů, přivařeno k nosné ocelové konstrukci

KLEMPÍŘSKÉ VÝROBKY:

- K1** Vodorovné oplechování atiky z pozinkovaného ocelového plechu, oboustranně lakováno, tl. 0,5 mm
- K2** Svislé oplechování atiky z pozinkovaného ocelového plechu, oboustranně lakováno, tl. 0,5 mm
- K3 K4** Okapový žlab hranatý a okapní profil, z pozinkované oceli, oboustranně lakováno, tl. 0,5 mm, žlab ve spádu
- K5** Svislý dešťový svod z pozinkovaného oboustranně lakovaného plechu tl. 0,5 mm. Ukončovací výtokové koleno (u západního přístřešku)

SEZNAM TRUHLÁŘSKÝCH VÝROBKŮ:

- T1** Zástěna a podhled z dřevěných latí - hranolků, přirozený odstín dřeva s olejovým nátěrem

Obsah projektové dokumentace tvoří nedělitelný celek a jednotlivé části jsou samostatně neplatné.

Veškeré rozměry před realizací nutno ověřit.

Finální pohledové prvky, jejich povrchová úprava a zvolený materiál musí být odsouhlaseny generálním projektantem a investorem na základě vzorkovacího listu viz část B. souhrnná technická zpráva.

Dodavatelská dokumentace stavby bude odsouhlasena v rámci AD generálním projektantem a TDI. Generální projektant kontroluje v dodavatelské dokumentaci pouze věcnou správnost a soulad s prováděcí dokumentací. Za kotevní prvky, jejich materiál, dimenzi, povrchovou úpravu a rozměrovou přesnost je zodpovědný generální dodavatel.

generální projektant architect		akce job	Náměstí a park v Liběchově Dokumentace úprav veřejných prostranství	
unit		UNIT architekti s.r.o. Thákurova 9, 166 34 Praha 6, +420 224 356 470 info@unitarch.eu, www.unitarch.eu		
hlavní architekt chief architect		prof. Ing. arch. Michal Kohout Doc. Ing. arch. David Tichý, Ph.D. Ing. arch. Filip Tittl	místo stavby site	Liběchov - Litoměřická ulice
			stupeň phase	DPS
			část part	D
vedoucí projektu job architect		Ing. arch. Lukáš Havelka	stavební objekt structure	SO 901 - Zastávkové přístřešky
zadavatel client		Město Liběchov Rumburská 53,277 21 Liběchov		
		kontaktní osoba: Ing. Pavla Veverková, místostarostka města Liběchov +420 724 961 339, pavla.veverkova@libechov.cz		
			paré copy no.	razítko/podpis stamp/signature
			název výkresu drawing title	VÝKRESY DETAILŮ DETAIL 03 - PROŘEZ PÍSMO V OCEL. SLOUPKU
projektant části architect of the part		UNIT architekti s.r.o. Thákurova 9, 166 34 Praha 6, +420 224 356 470 info@unitarch.eu, www.unitarch.eu	měřítko scale	1 : 5
			datum date	12/2023
			vypracoval drawn by	Ing. arch. A. Jeřábek Ing. arch. Z. Lyčková
			číslo výkresu drawing no.	D.1.14.1.2.08.3