


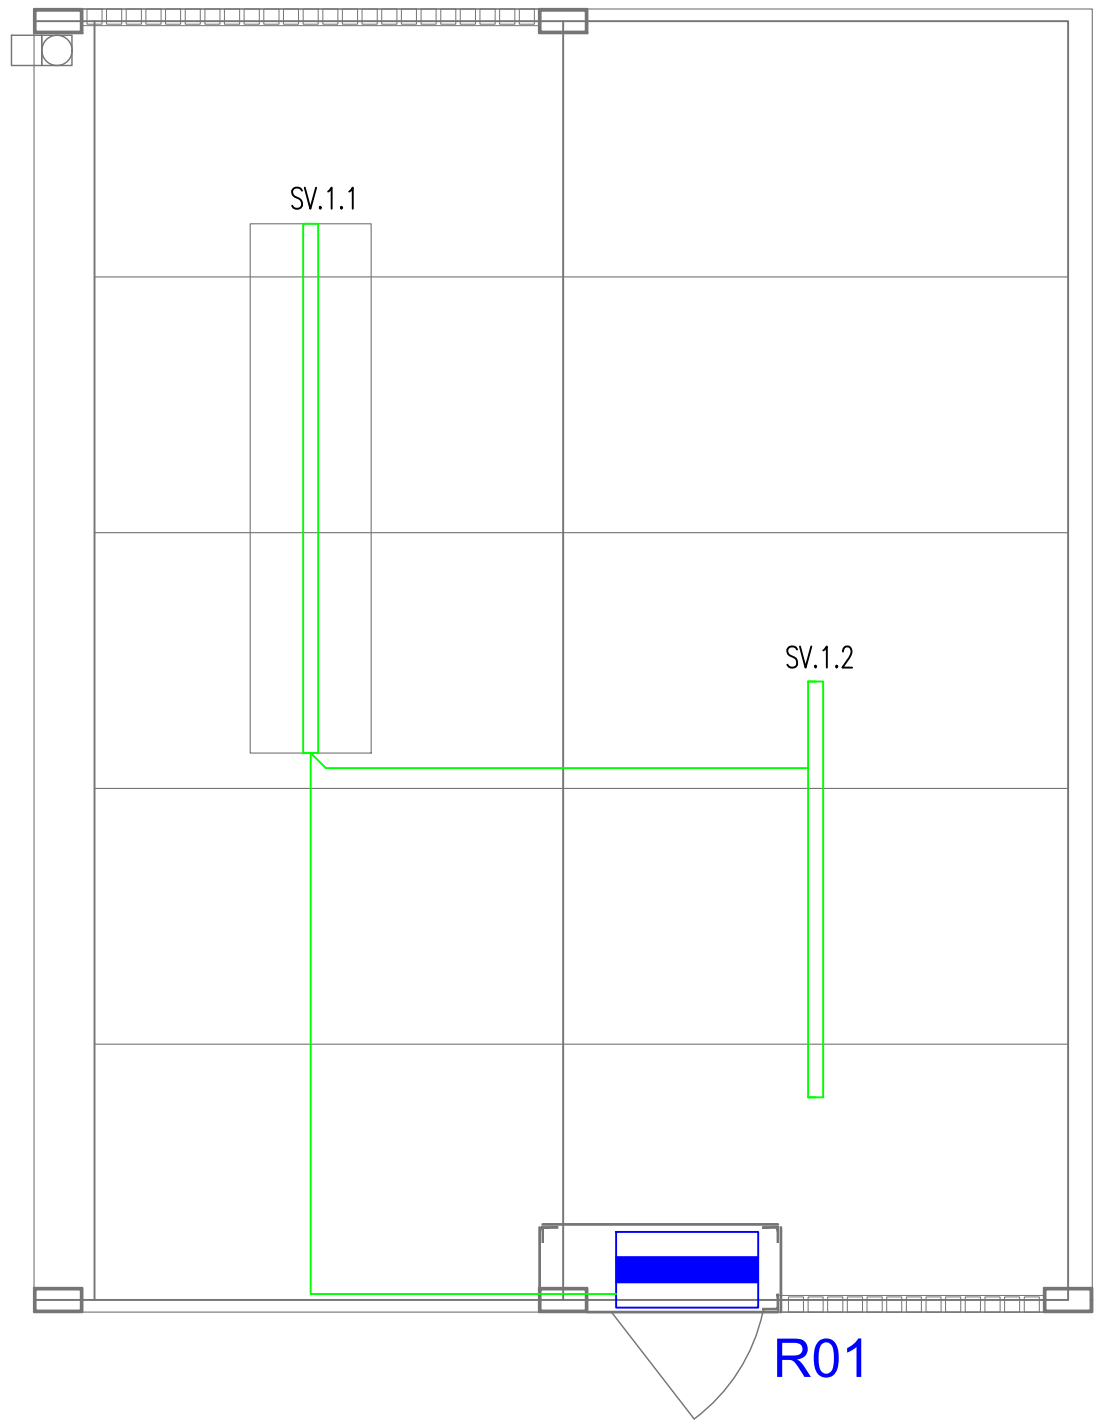

LEGENDA:

Elektrické napájení: 3+PEN, AC 50 Hz, 230/400V – TN–C/ 3+N+PE, AC 50 Hz, 230/400V – TN–S

Ochrana proti úrazu el. proudem dle ČSN 33 2000–4–41 ed.3

odd.411 Ochranné opatření : automatickým odpojením od zdroje

odd.411.2 Ochrana před přímým dotykem živých částí : základní izolace živých částí , přepážkami, kryty, zábranou a ochrana polohou.

odd.411.3.1 Ochranné uzemnění a ochranné pospojení

odd.411.3.3 Doplnková ochrana : jističi, proudovými chrániči

odd.412 Ochranné opatření : dvojitá nebo zesílená izolace, kryty, přepážkami

odd.413 Ochranné opatření : elektrické oddělení

odd.414 Ochranné opatření : ochrana malým napětím SELV a PELV

odd.415 Doplnková ochrana : proudové chrániče, doplňková izolace a ochranné pospojení

generální projektant architect UNIT architekti s.r.o. Thákurova 9, 166 34 Praha 6, +420 224 356 470 info@unitarch.eu, www.unitarch.eu akce job Náměstí a park v Liběchově Dokumentace úprav veřejných prostranství	
hlavní architekt chief architect prof. Ing. arch. Michal Kohout Doc. Ing. arch. David Tichý, Ph.D. Ing. arch. Filip Tittl místo stavby site Liběchov - Litoměřická ulice	
vedoucí projektu job architect Ing. arch. Lukáš Havelka stupeň phase DPS	
zadavatel client Město Liběchov Rumburská 53,277 21 Liběchov kontaktní osoba: Ing. Pavla Veverková, místostarostka města Liběchov +420 724 961 339, pavla.veverkova@libechov.cz část part D.1.14.4.a - Silnoproudá elektrotechnika	
projektant části architekt of the part měřítka scale 1 : 25	
datum date 12/2023 vypracoval drawn by Drahomíra Dočekalová Tomáš Švesták	
číslo výkresu drawing no. D.1.14.4.a.03	