


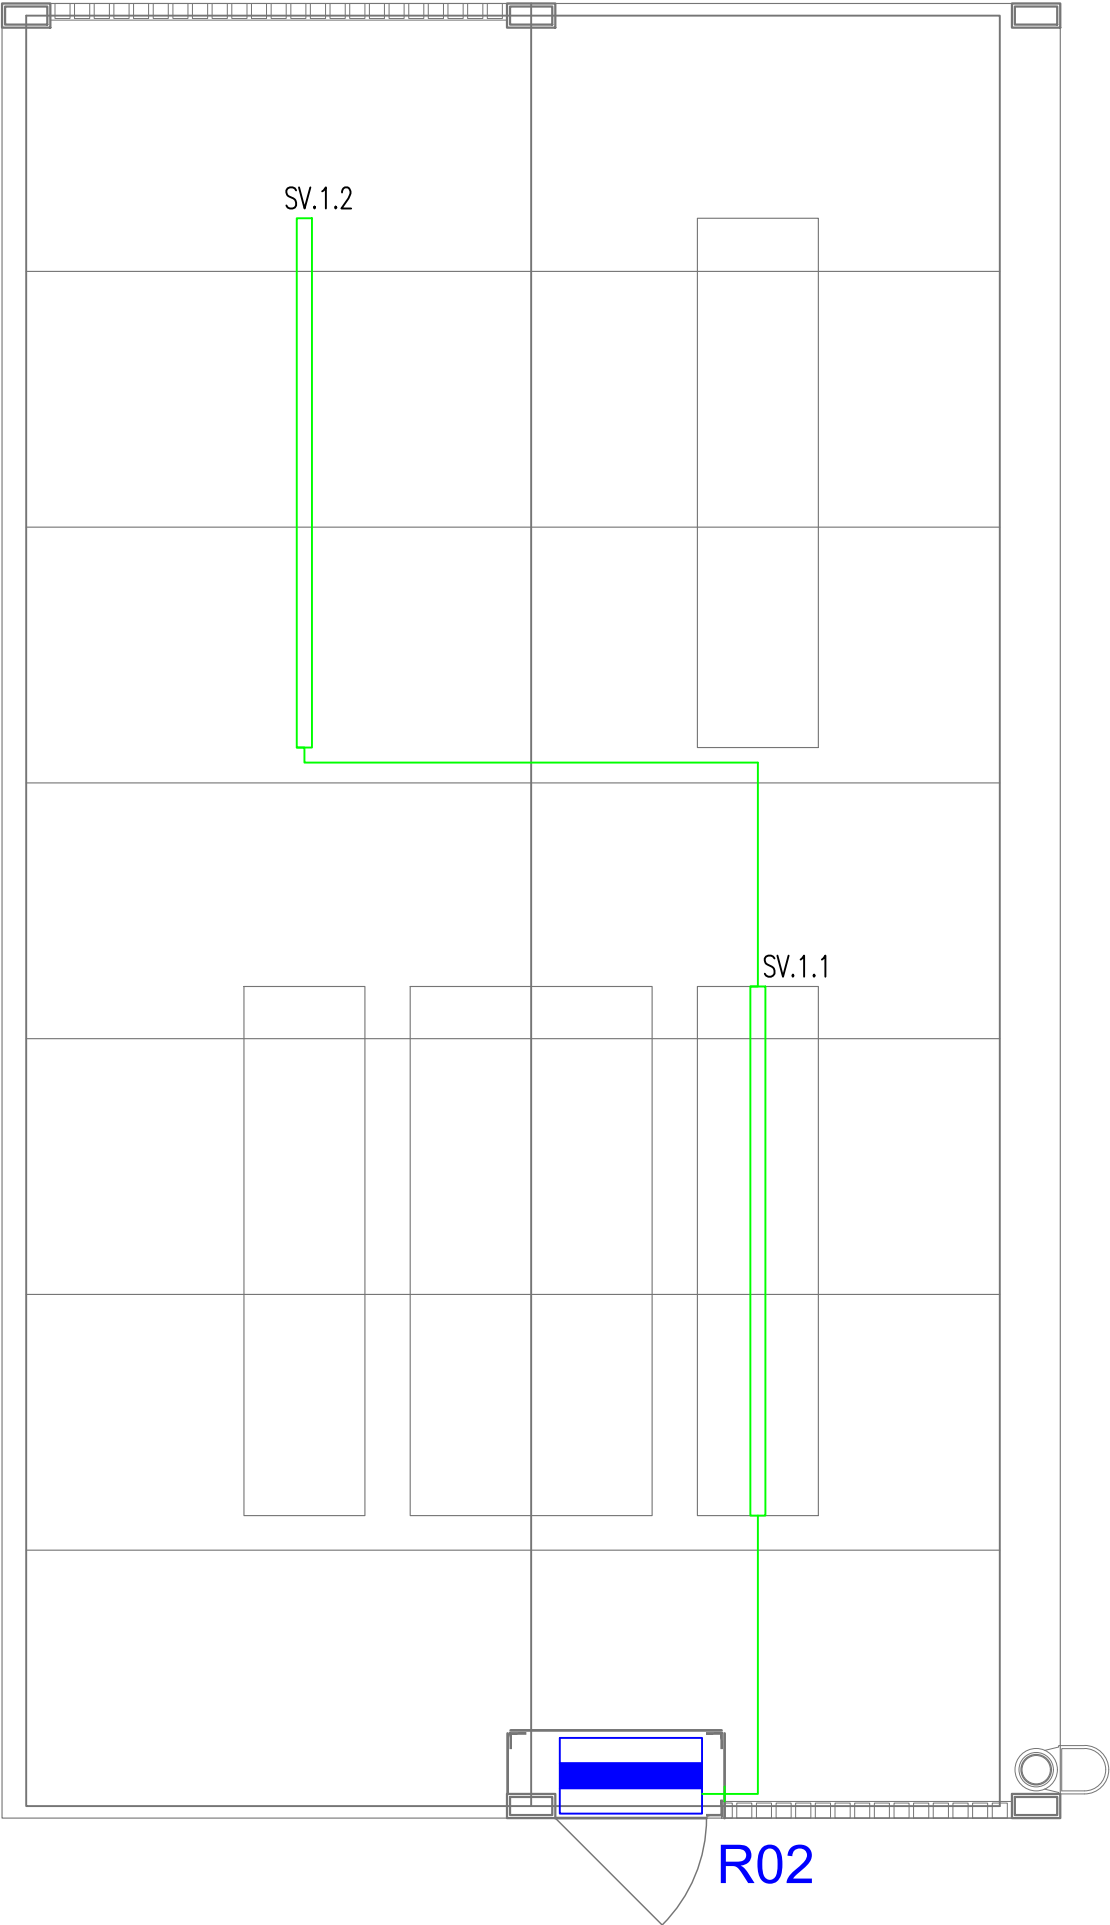

LEGENDA:

Elektrické napájení: 3+PEN, AC 50 Hz, 230/400V – TN–C/ 3+N+PE, AC 50 Hz, 230/400V – TN–S
Ochrana proti úrazu el. proudem dle ČSN 33 2000–4–41 ed.3
odd.411 Ochranné opatření : automatickým odpojením od zdroje
odd.411.2 Ochrana před přímým dotykem živých částí : základní izolace živých částí , přepážkami, kryty, zábranou a ochranou polohou.
odd.411.3.1 Ochranné uzemnění a ochranné pospojení
odd.411.3.3 Doplňková ochrana : jističi, proudovými chrániči
odd.412 Ochranné opatření : dvojitá nebo zesílená izolace, kryty, přepážkami
odd.413 Ochranné opatření : elektrické oddělení
odd.414 Ochranné opatření : ochrana malým napětím SELV a PELV
odd.415 Doplňková ochrana : proudové chrániče, doplňková izolace a ochranné pospojení

generální projektant architect		akce job	
UNIT architekti s.r.o. Thákurova 9, 166 34 Praha 6, +420 224 356 470 info@unitarch.eu, www.unitarch.eu		Náměstí a park v Liběchově Dokumentace úprav veřejných prostranství	
hlavní architekt chief architect	prof. Ing. arch. Michal Kohout Doc. Ing. arch. David Tichý, Ph.D. Ing. arch. Filip Tittl	místo stavby site	Liběchov - Litoměřická ulice
		stupeň phase	DPS
		část part	D.1.14.4.a - Silnoproudá elektrotechnika
vedoucí projektu job architect	Ing. arch. Lukáš Havelka	stavební objekt structure	SO 901 - Zastávkové přístřešky
zadavatel client			
Město Liběchov Rumburská 53,277 21 Liběchov			
kontaktní osoba: Ing. Pavla Veverková, místostarostka města Liběchov +420 724 961 339, pavla.veverkova@libechov.cz		paré copy no.	razítko/podpis stamp/signature
		název výkresu drawing title	Zastávkový přístřešek - západ Sv. rozvody
		měřítko scale	1 : 25
		datum date	12/2023
		vypracoval drawn by	Drahomíra Dočekalová Tomáš Švesták
		číslo výkresu drawing no.	D.1.14.4.a.04