


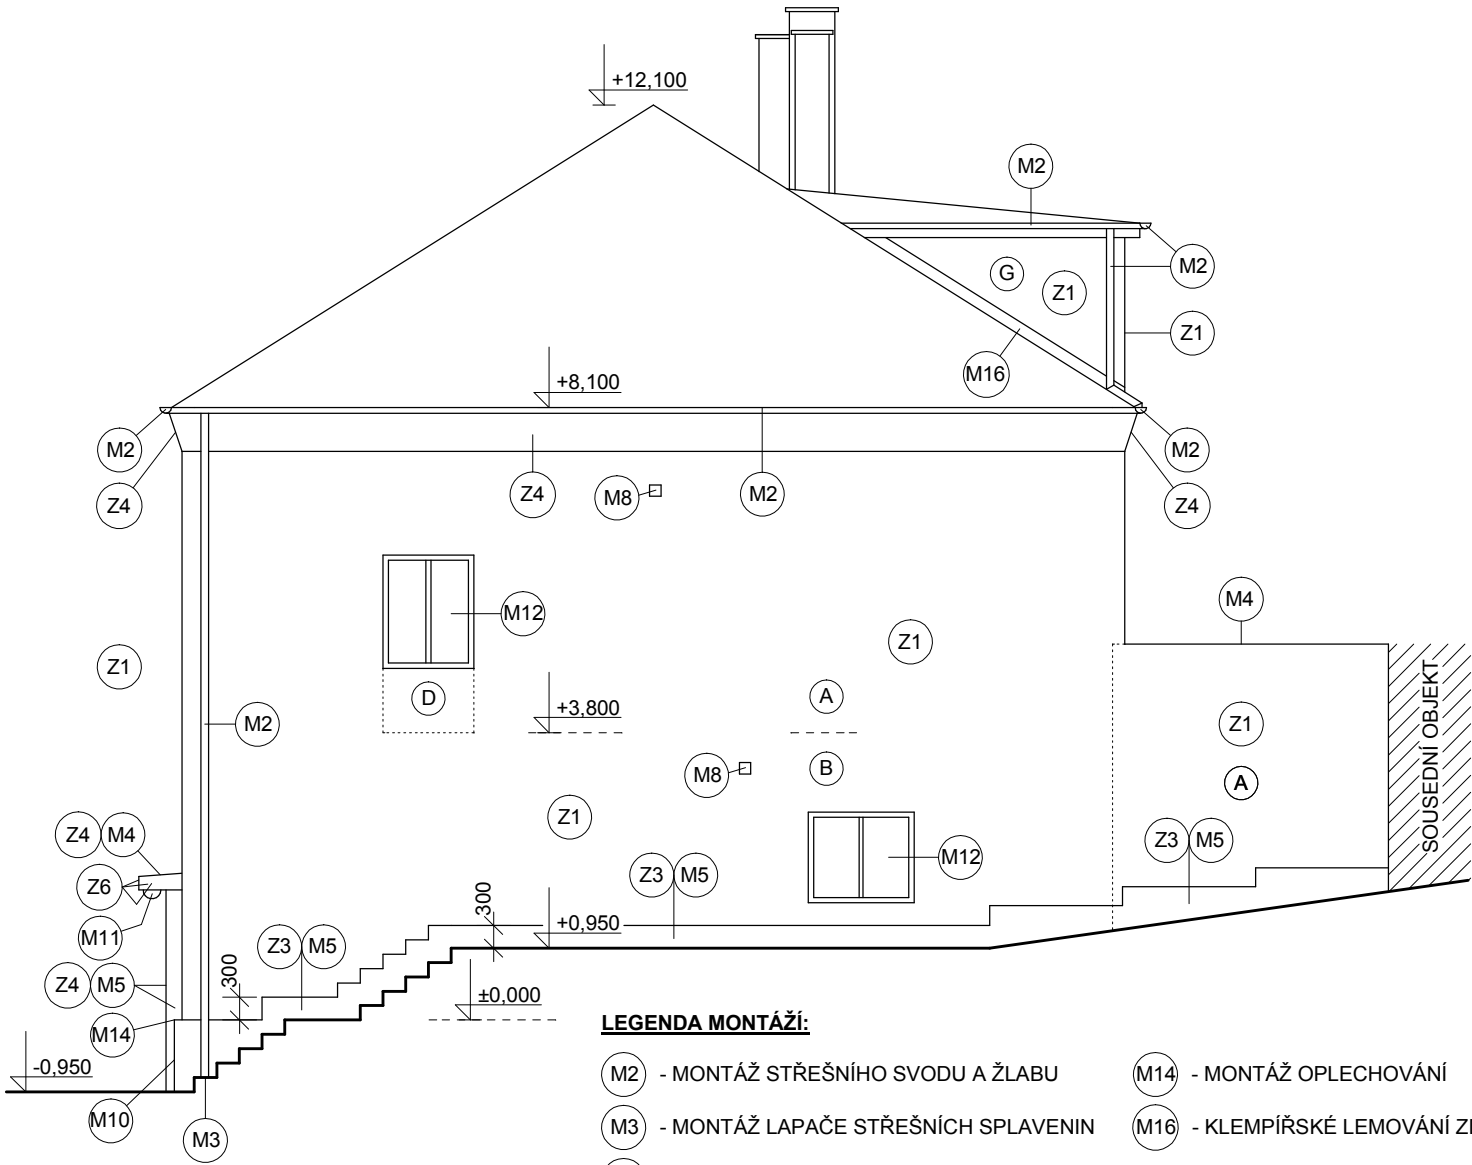

LEGENDA MONTÁŽÍ:

- M2 - MONTÁŽ STŘEŠNÍHO SVODU A ŽLABU
- M3 - MONTÁŽ LAPAČE STŘEŠNÍCH SPLAVENIN
- M4 - MONTÁŽ NOVÉ PLECHOVÉ KRYTINY VČETNĚ DETAILŮ
- M5 - OBKLAD ZE ŠTÍPANÉHO BETONU
- M8 - MONTÁŽ VENTILAČNÍ MŘÍŽKY
- M10 - MONTÁŽ ROŠTU S OBKLADEM ZE ŠTÍPANÉHO BETONU
- M11 - ZPĚTNÁ MONTÁŽ OSVĚTLENÍ
- M12 - MONTÁŽ OTVOROVÝCH VÝPLNÍ VČETNĚ VNITŘNÍCH A VNĚJŠÍCH PARAPETŮ
- M14 - MONTÁŽ OPLECHOVÁNÍ
- M16 - KLEMPÍŘSKÉ LEMOVÁNÍ ZDÍ

LEGENDA ZATEPLENÍ:

- Z1 - ZATEPLENÍ EPS 100 F, TL. 160 MM
- Z3 - ZATEPLENÍ XPS, TL. 160 MM
- Z4 - ZATEPLENÍ XPS, TL. 50 MM
- Z6 - ZATEPLENÍ MINERÁLNÍ VLNOU, TL. 30 MM

POZNÁMKY:

- SKLADBY JEDNOTLIVÝCH KONSTRUKCÍ JSOU UVEDENY VE VÝKRESE Č. 21

Zodpovědný projektant		Vypracoval	Kreslil	 PROJEKČNÍ KANCELÁŘ 603 513 033	
Ing. Mirko Ingr		Ing. Mirko Ingr	Ing. Mirko Ingr		
MÍSTO STAVBY	Vizovice, Zlínská č.p. 367				Paré:
STUPEŇ PD	Dokumentace pro stavební povolení				
INVESTOR	Město Vizovice, Masarykovo náměstí č.p. 1007, 763 12 Vizovice				
AKCE	STAVEBNÍ ÚPRAVY BYTOVÉHO DOMU č.p. 367, VIZOVICE		Č. zakázky	2017/05	
			Datum	10/ 2017	
VÝKRES	POHLED JIHOZÁPADNÍ - NOVÝ STAV		Formát	1 x A4	STAVEBNÍ
			Měřítko	1:100	Č. výkr. 20