


DETAIL STŘEŠNÍHO PLÁŠTĚ - NAVRHOVANÝ STAV


DETAIL A - přestřežení vstupu

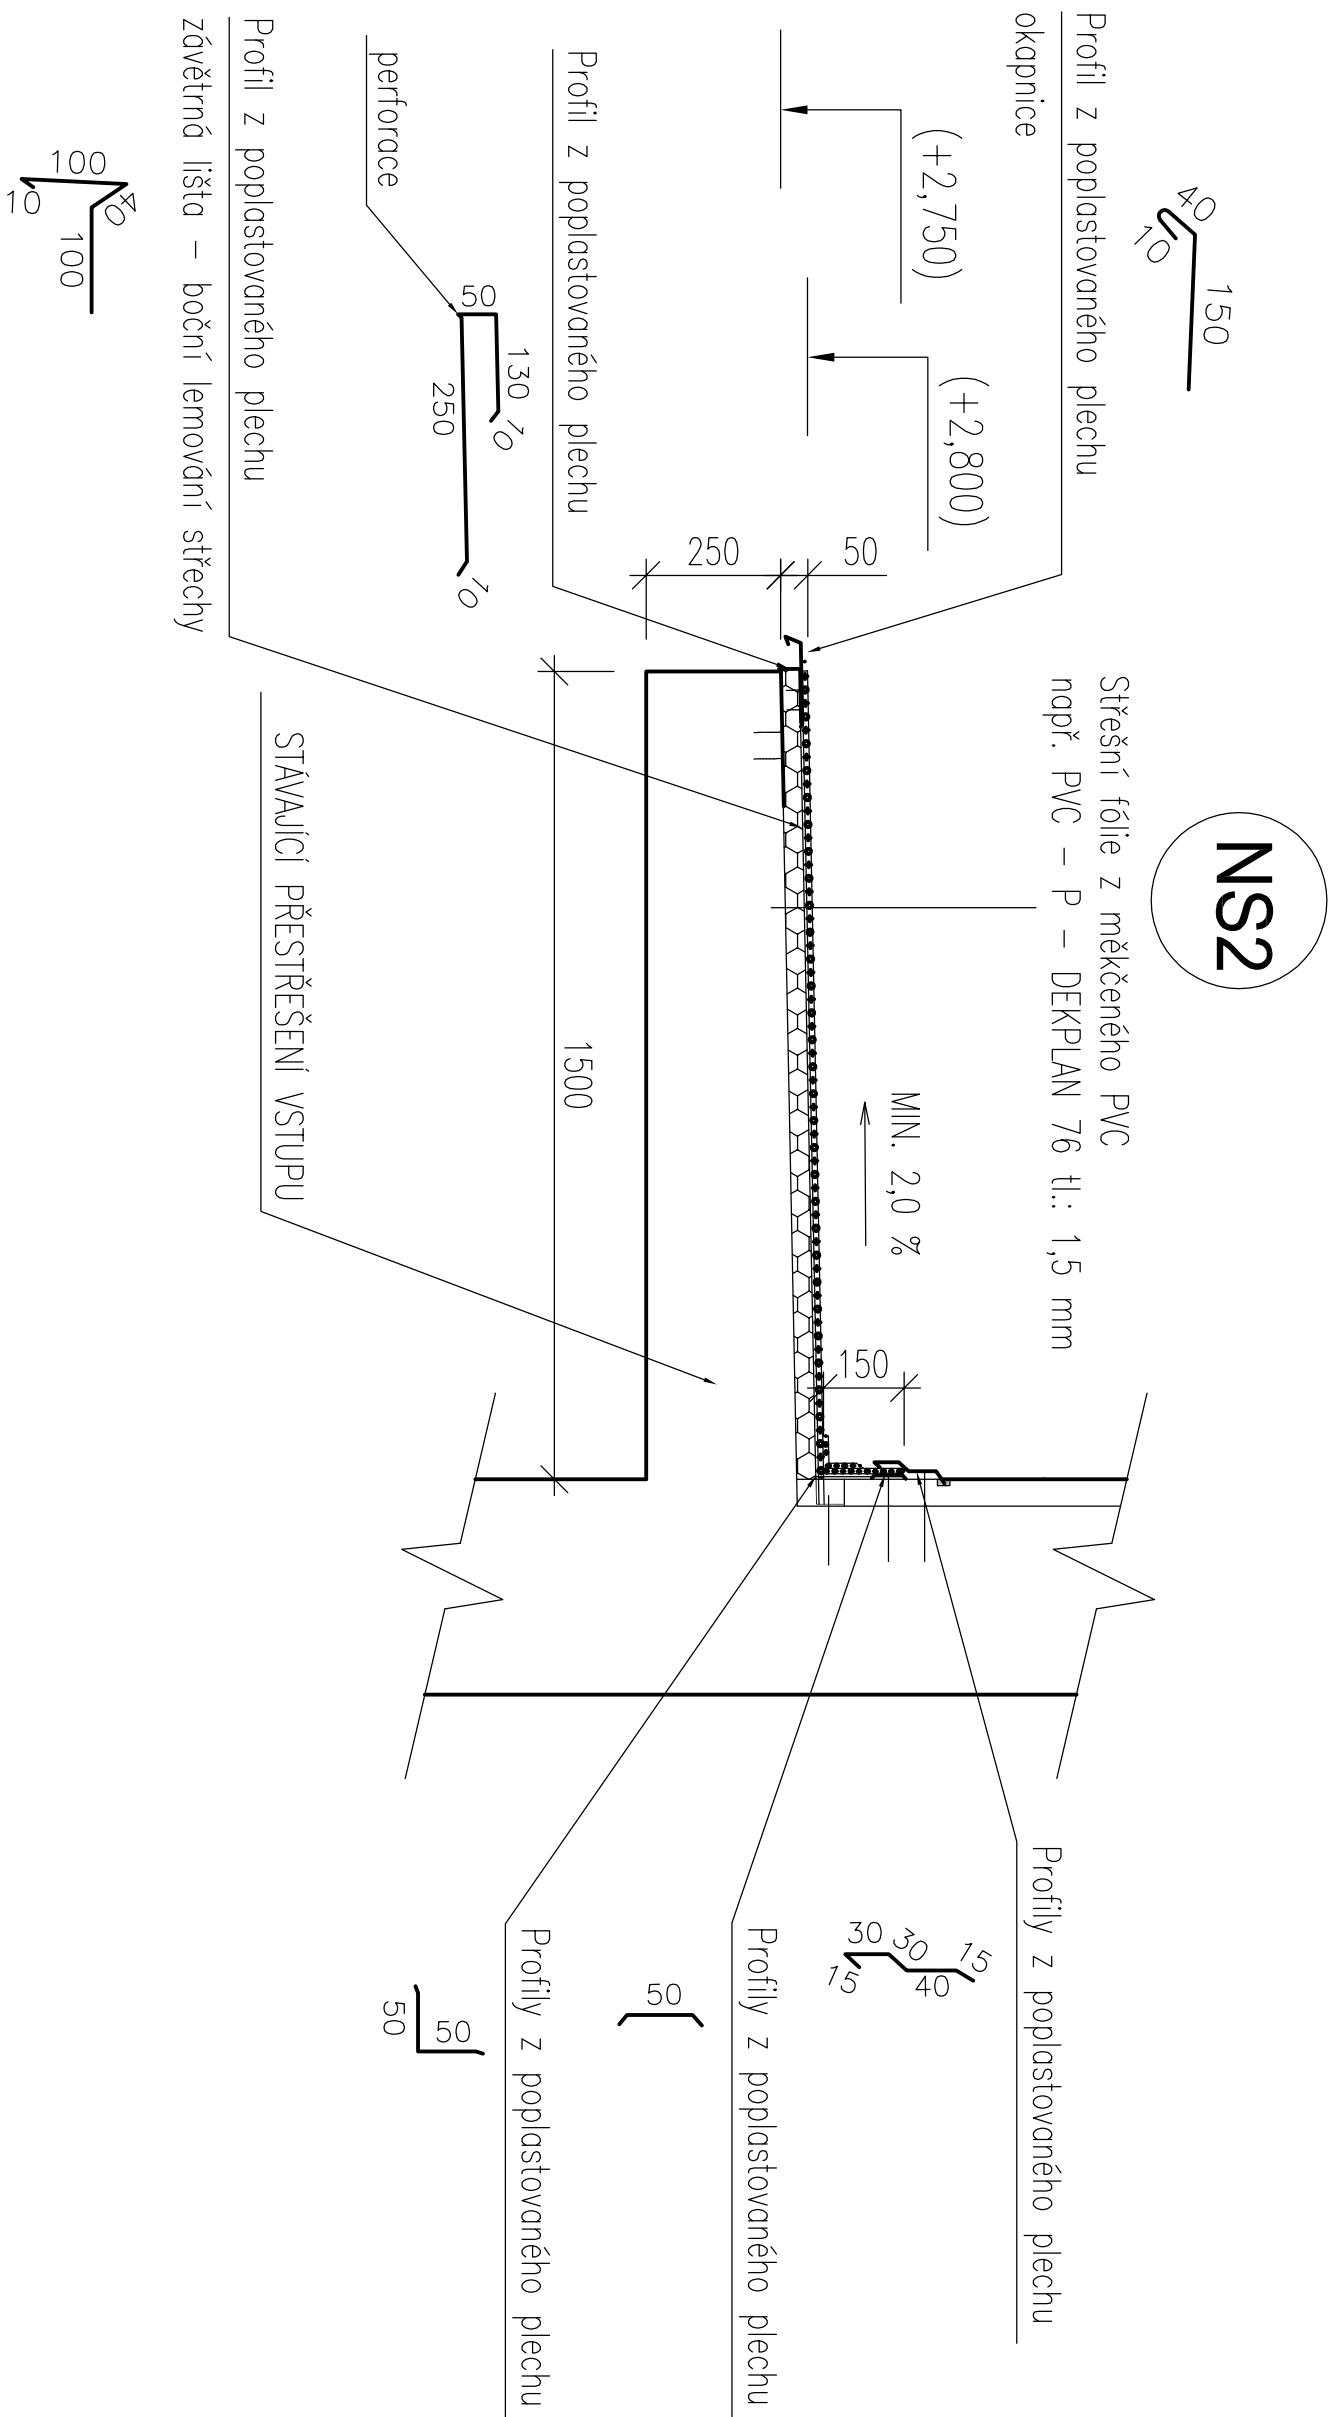

DETAIL STŘEŠNÍHO PLÁŠTĚ - NAVRHOVANÝ STAV

DETAIL B - ukončení u atiky


TI.: skladby u atiky = 550 mm

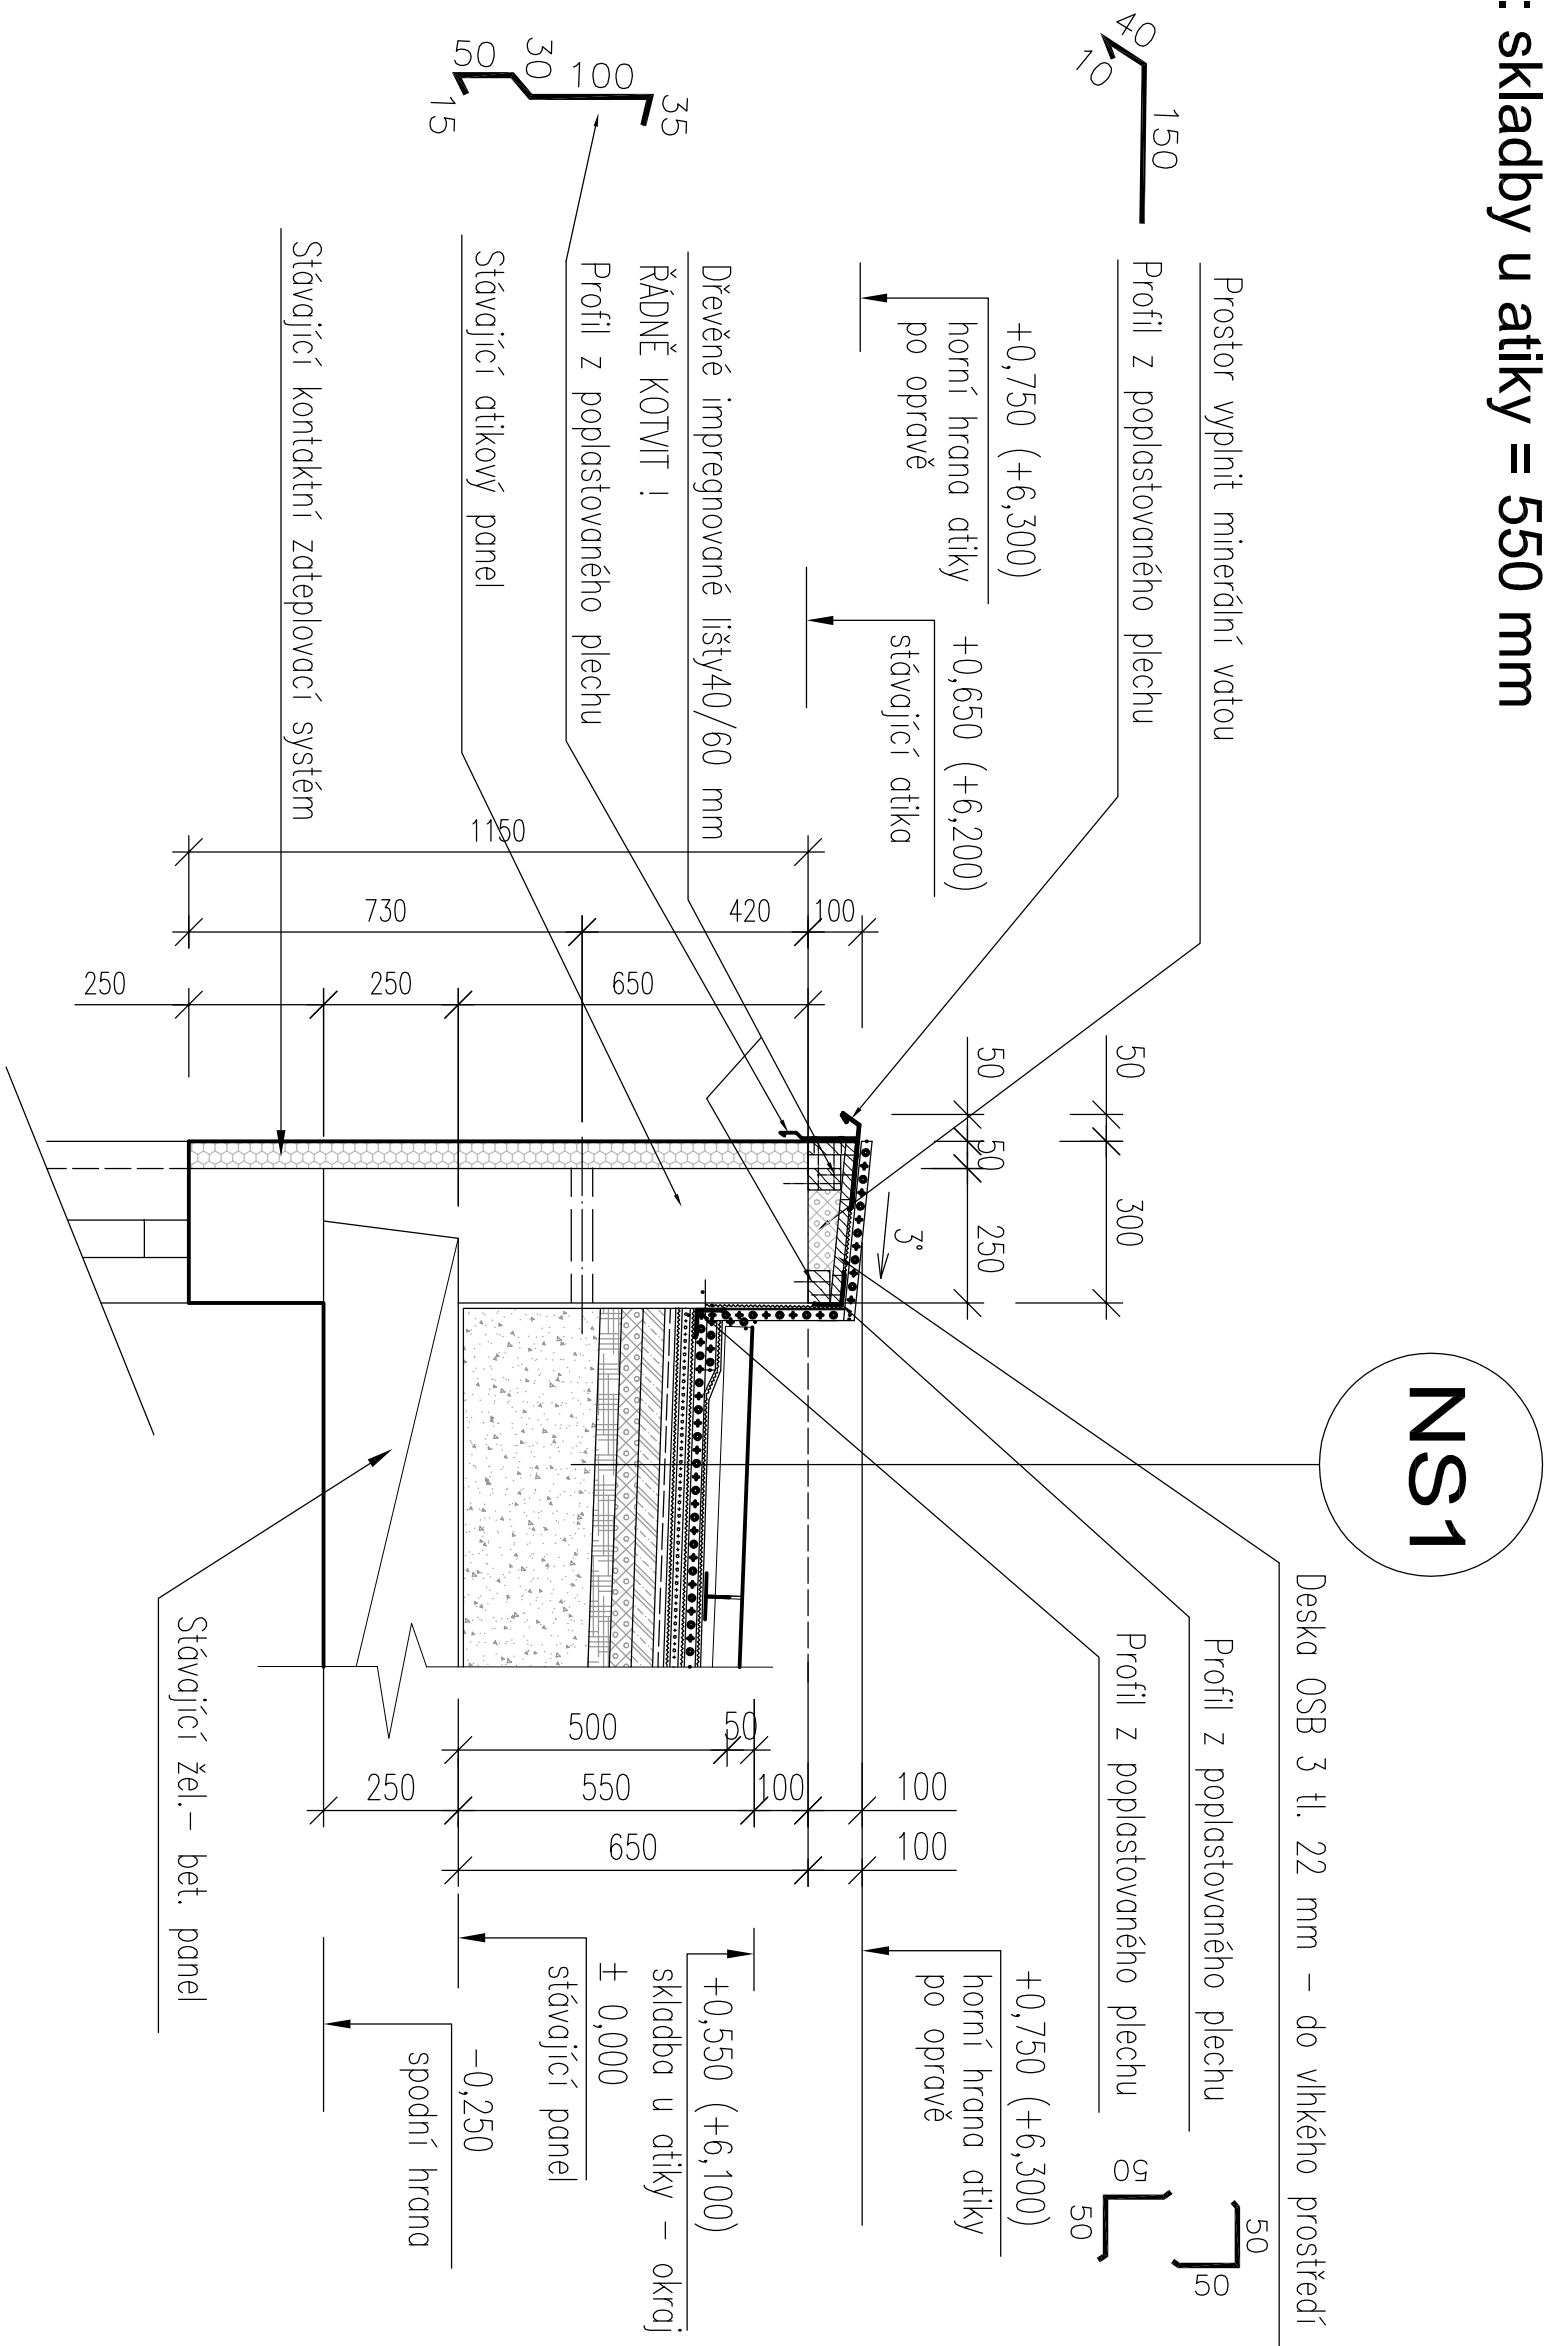


DETAIL STŘEŠNÍHO PLÁŠTĚ - NAVRHOVANÝ STAV

DETAIL C - větrací těleso

REN

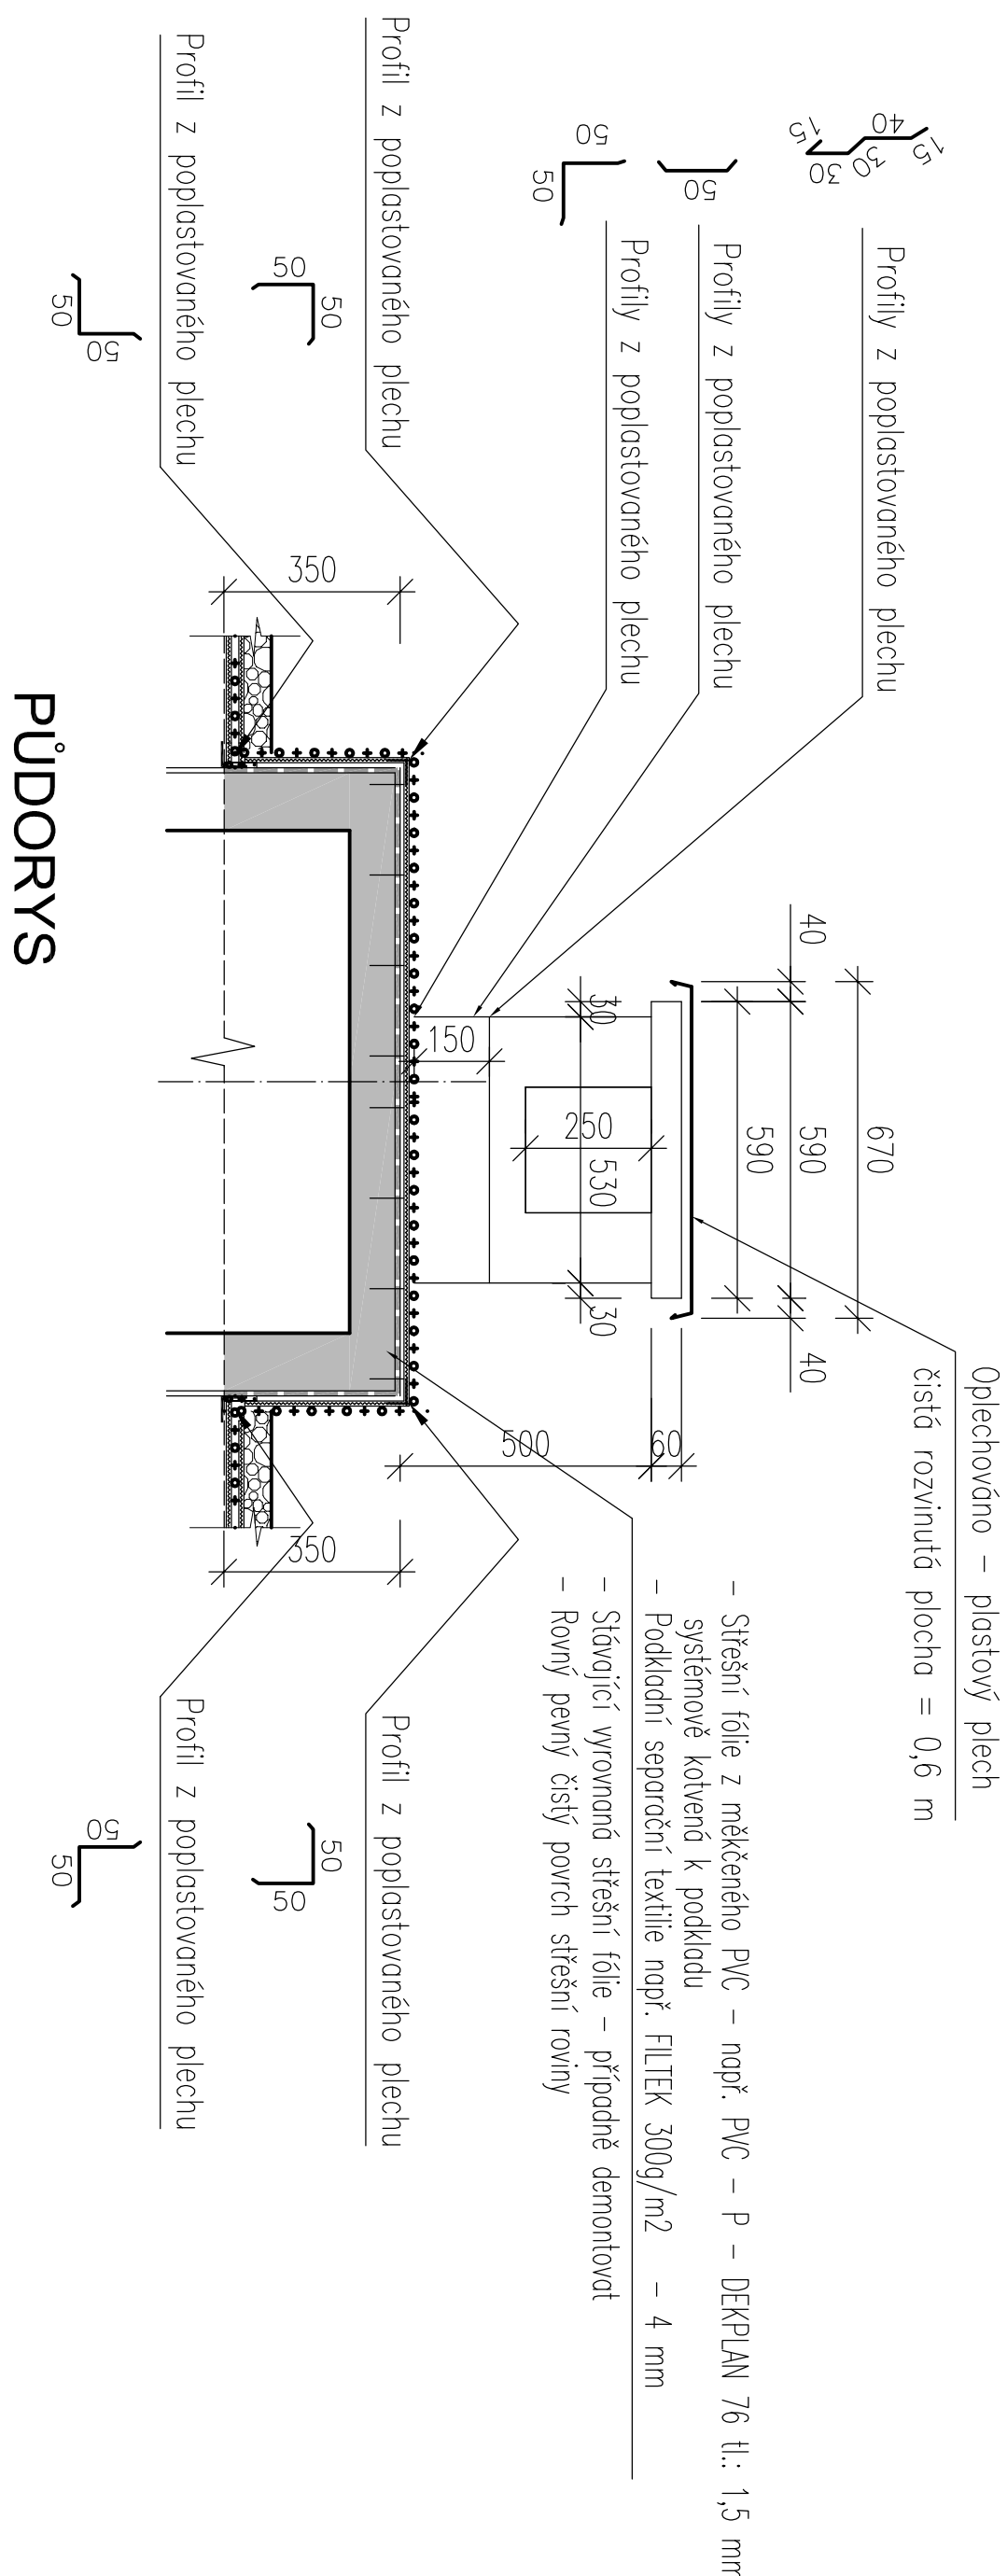

PUDORYS

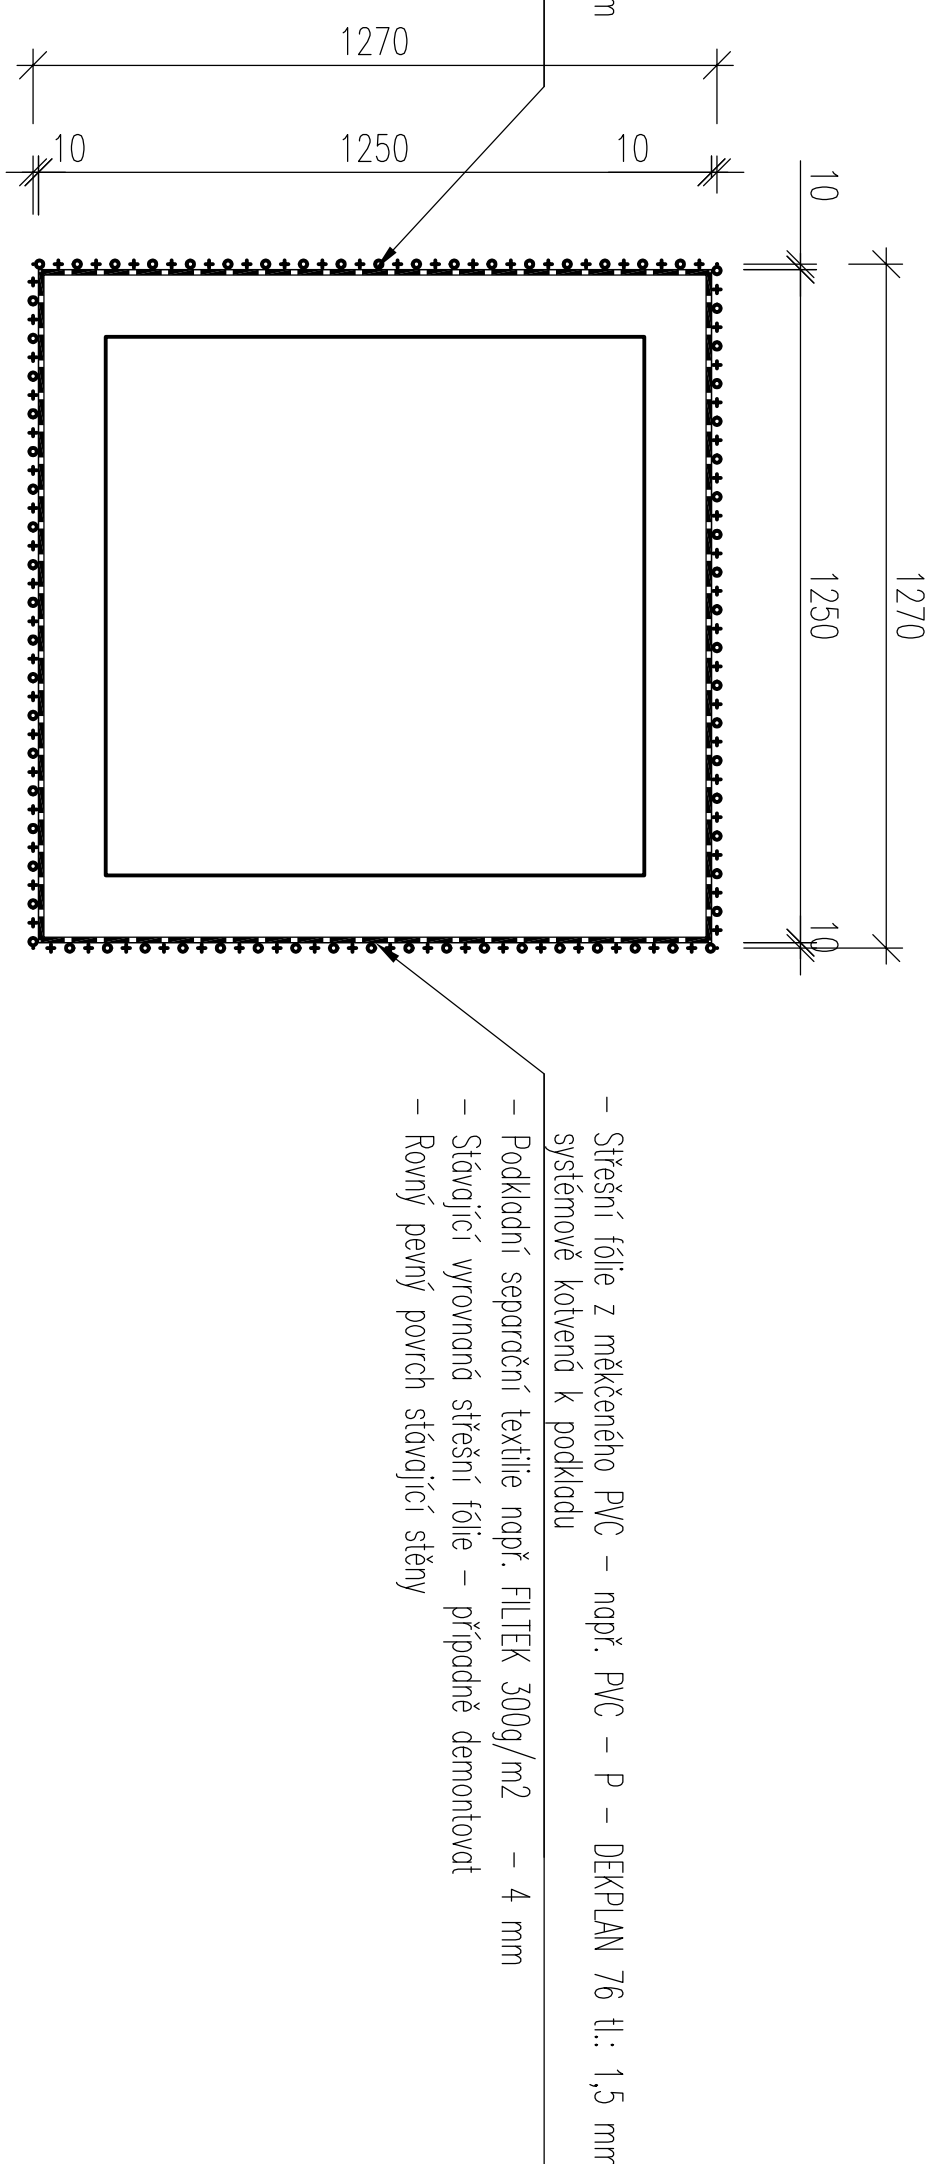

POZNÁMKA

- polohové a výškové uspořádání střešního pláště a dalších stavebních prvků a konstrukcí na ploché střeše ve vztahu k atice bylo doměřeno na místě stavby (celá původní dokumentace nebyla k dispozici)
- hloubkové sondy stávajícího střešního pláště nebyly prováděny (předpokládán stávající sklonba střešního pláště vychází ze sond provedených v minulosti v rámci rekonstrukce a sanace obvodných staveb v Letňanech)
- tvary a rozměry klempířských prvků – doměřit a ověřit na místě stavby dle skutečných rozměrů
- v případě zjištění skutečnosti menších předpoklady, ze kterých návrh vycházel, bude kontaktováno projektant a provedena případná úprava návrhu řešení
- není uvážováno s následným dozateplováním a tím rozšiřováním obvodového pláště objektu
- výškové kóty od $\pm 0,000$ = horní hrana železobetonového panelu
- výškové kóty v závorce od $\pm 0,000 = 1$. nadzemní podlaží

STAVEBNÍK	Ing. Petr Žába	GENERÁLNÍ PROJEKTANT	
Městská část Praha 18 Bedřinská 639 PSC 199 00, Praha 18 - Lhany	Ing. Petr Žába Muskova 96/72, 150 00 Praha 5 - Košíře IČO : 74565087, DIČ : CZ66508101270 TEL: 608 23 04 19, zaba@seznam.cz		
STAVBA			
OPRAVA STŘEŠNÍHO PLÁŠTĚ bytového domu Malákovského 605 PSC 199 00, Praha 18 - Lhany			
PROJEKTANT ČÁSTI DOKUMENTACE	2020/2021 PROJEKTANT	HLAVNÍ NÁVRH PROJEKTU	AUTOR NÁVRHU
Ing. Petr Žába	Ing. Petr Žába	Ing. Petr Žába	Ing. Petr Žába
TUL PROJEKTOVÉ DOKUMENTACE		STŘEPY PROJEKTOVÉ DOKUMENTACE	
D.1.1 ARCHITEKTONICKO - STAVEBNÍ ŘEŠENÍ	TDV	DATA	MEŠKNO
NÁZEV PŘÍLOHY	ZNAČKOVÉ ČÍSLO	A4	1 : 20
	18 86	8 x A4	ČÍSLO PŘÍLOHY
DETAILY A, B, C			ČÍSLO PÁNE
		D.1.1-7	