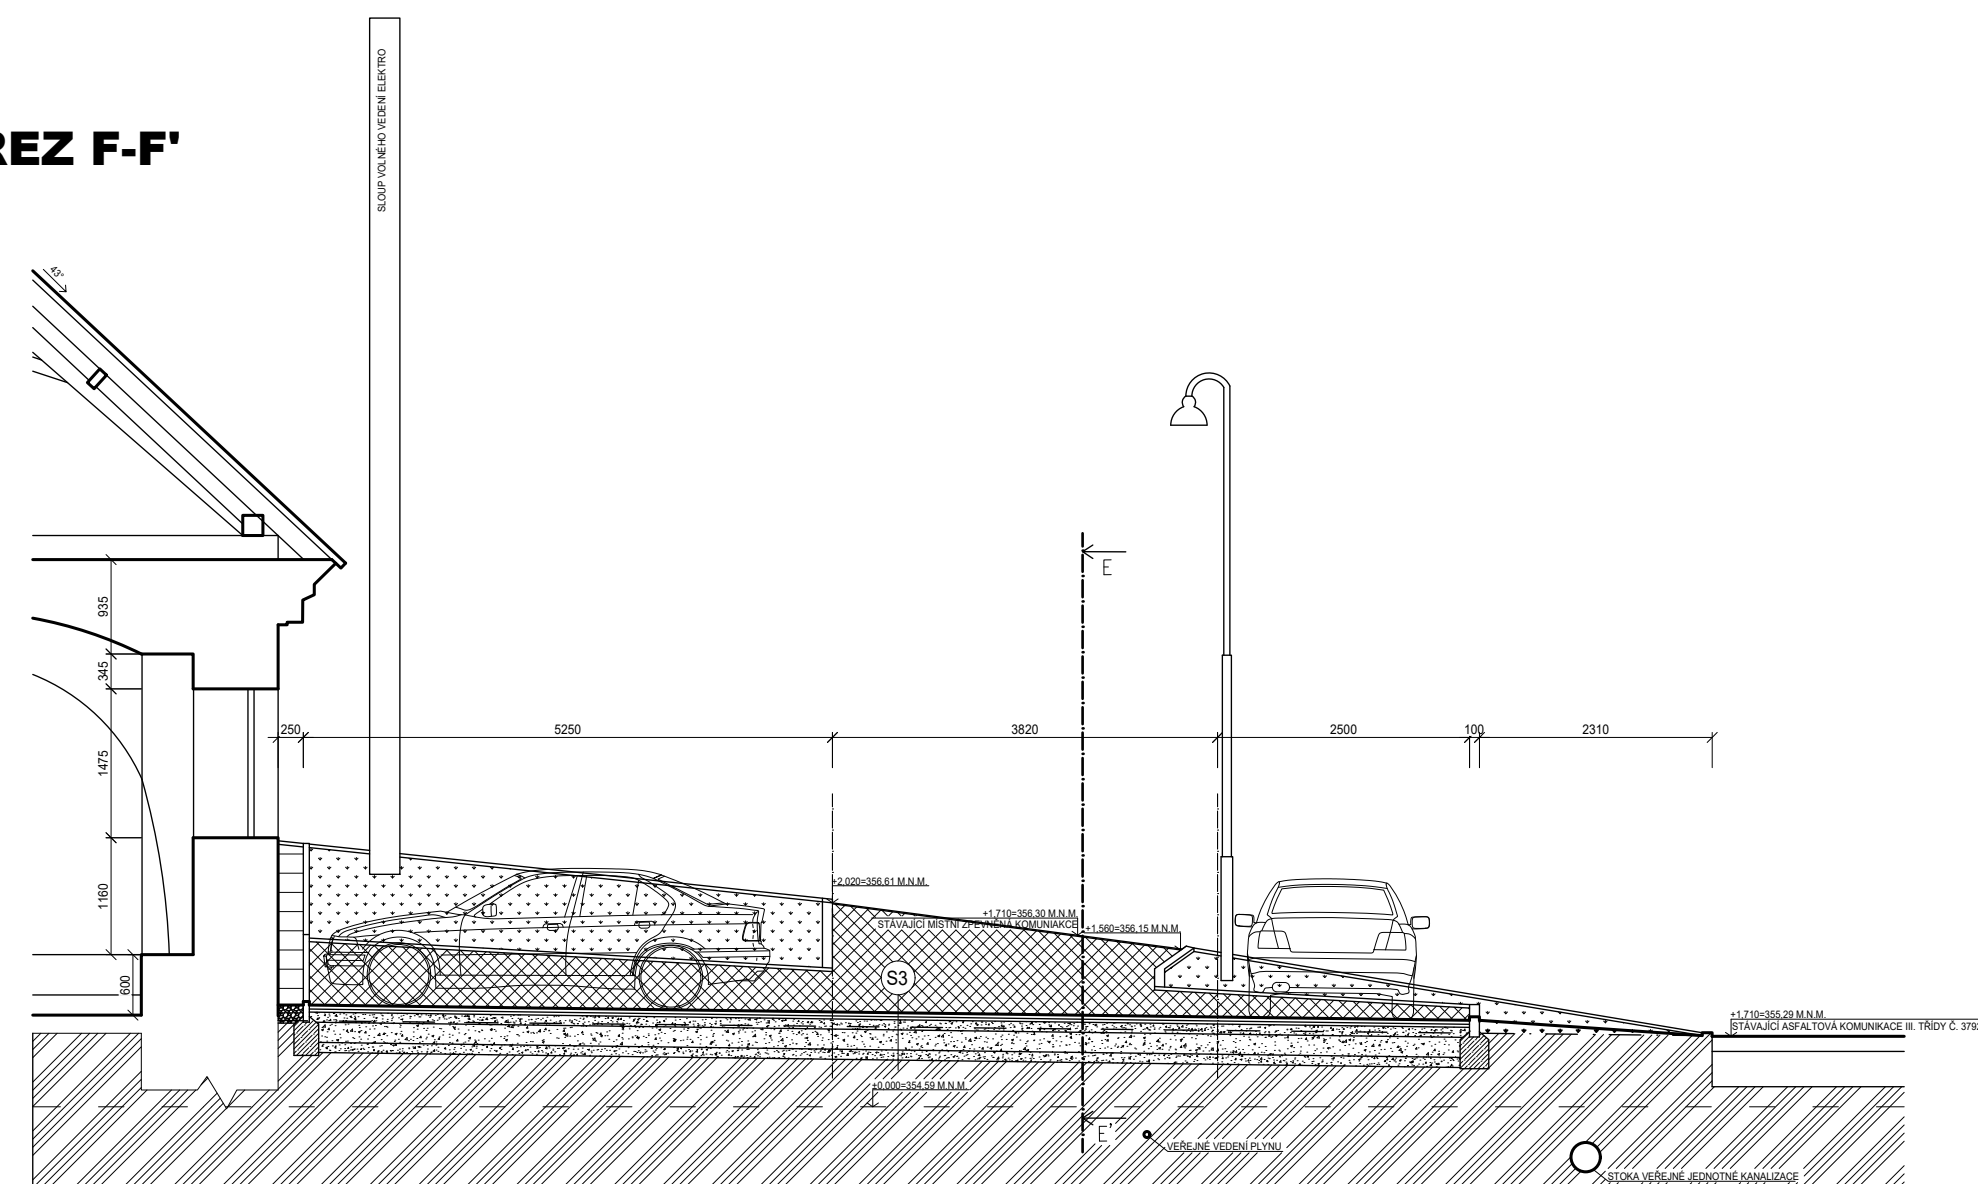


ŘEZ F-F'

[illegible]

UPOZORNĚNÍ: PŘEDKLÁDANÁ PROJEKTOVÁ DOKUMENTACE JE URČENA POUZE PRO ÚČELY ÚZEMNÍHO A STAVEBNÍHO ŘÍZENÍ. NENAHRAŽUJE REALIZAČNÍ DOKUMENTACI.		
Projektant : Ing. Ludvík Sláma, Bieblova 22, 613 00 Brno		Ing. Ludvík Sláma Bieblova 22 613 00, Brno ČKAIT: 1001660
Vypracoval: Ing. Ondřej Fukan, Jaroslava Svobody 22, 664 47 Stříteč		
Stavebník: Obec Račice-Pístovice, Račice 72, 683 05 Račice-Pístovice		
STAVBA: Stavební úpravy areálu bývalé skladovny, ETAPA I - Račice-Pístovice		Stupeň PD: DSP Datum: 09/2023 Formát: A2 Měřítko: 1:75
Místo stavby: parc.č. 186, 78, 959/1, 959/9 k.ú. Račice-Pístovice, 683 05 Račice-Pístovice		Číslo výkresu: D1.1.17
VÝKRES: REZ E-E', REZ F-F' - NOVÝ STAV		