




PŮDORYS KROVU

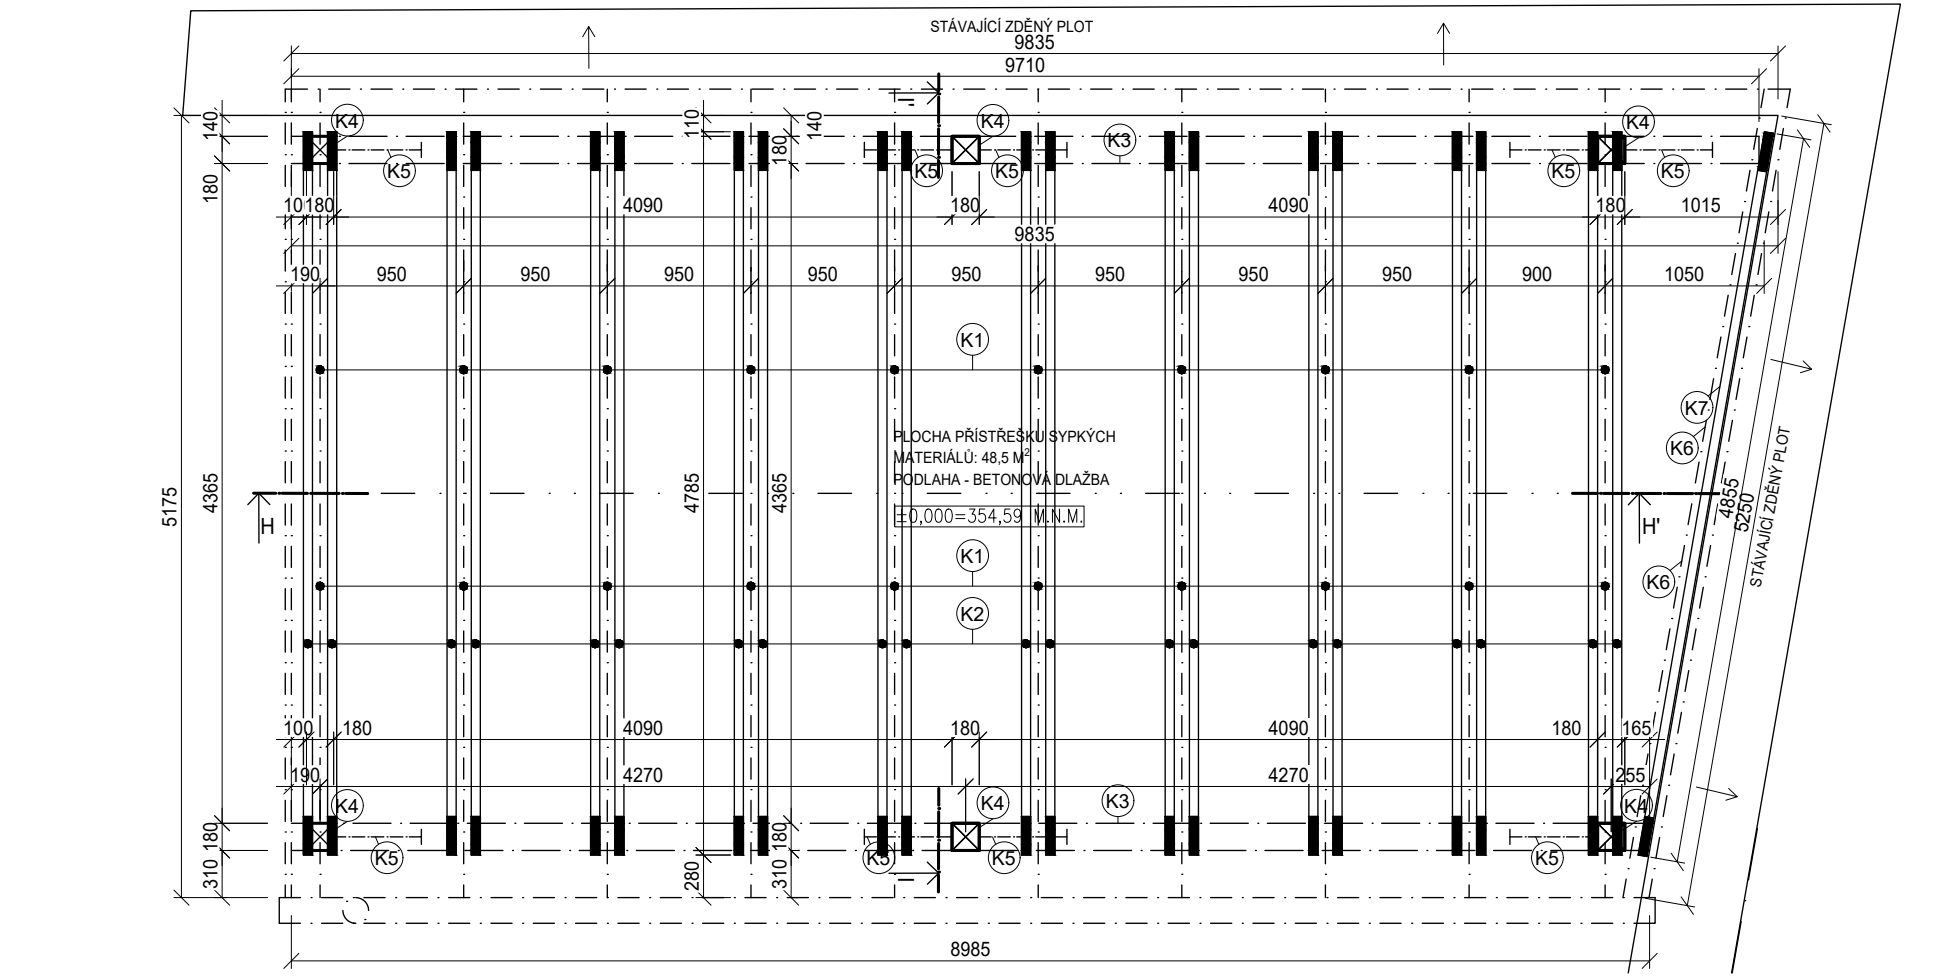


ŘEZ H-H'

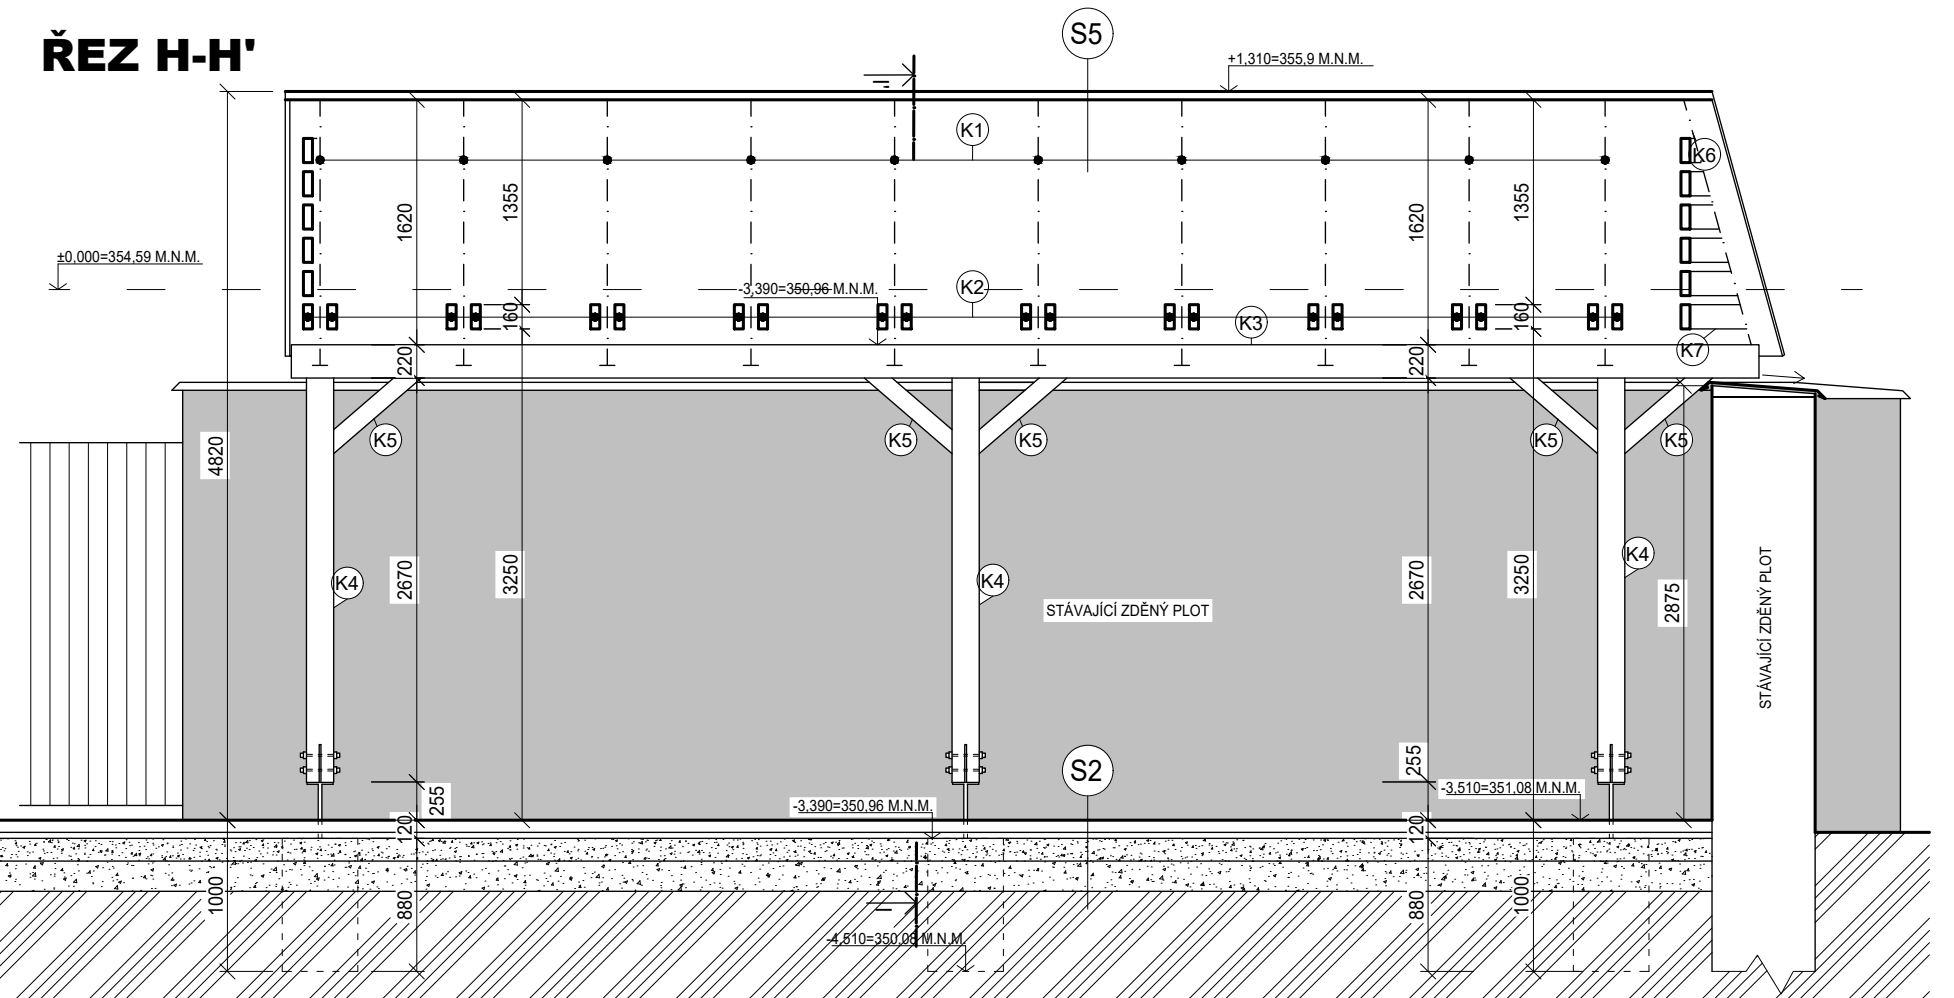


POHLED JIHOZÁPADNÍ

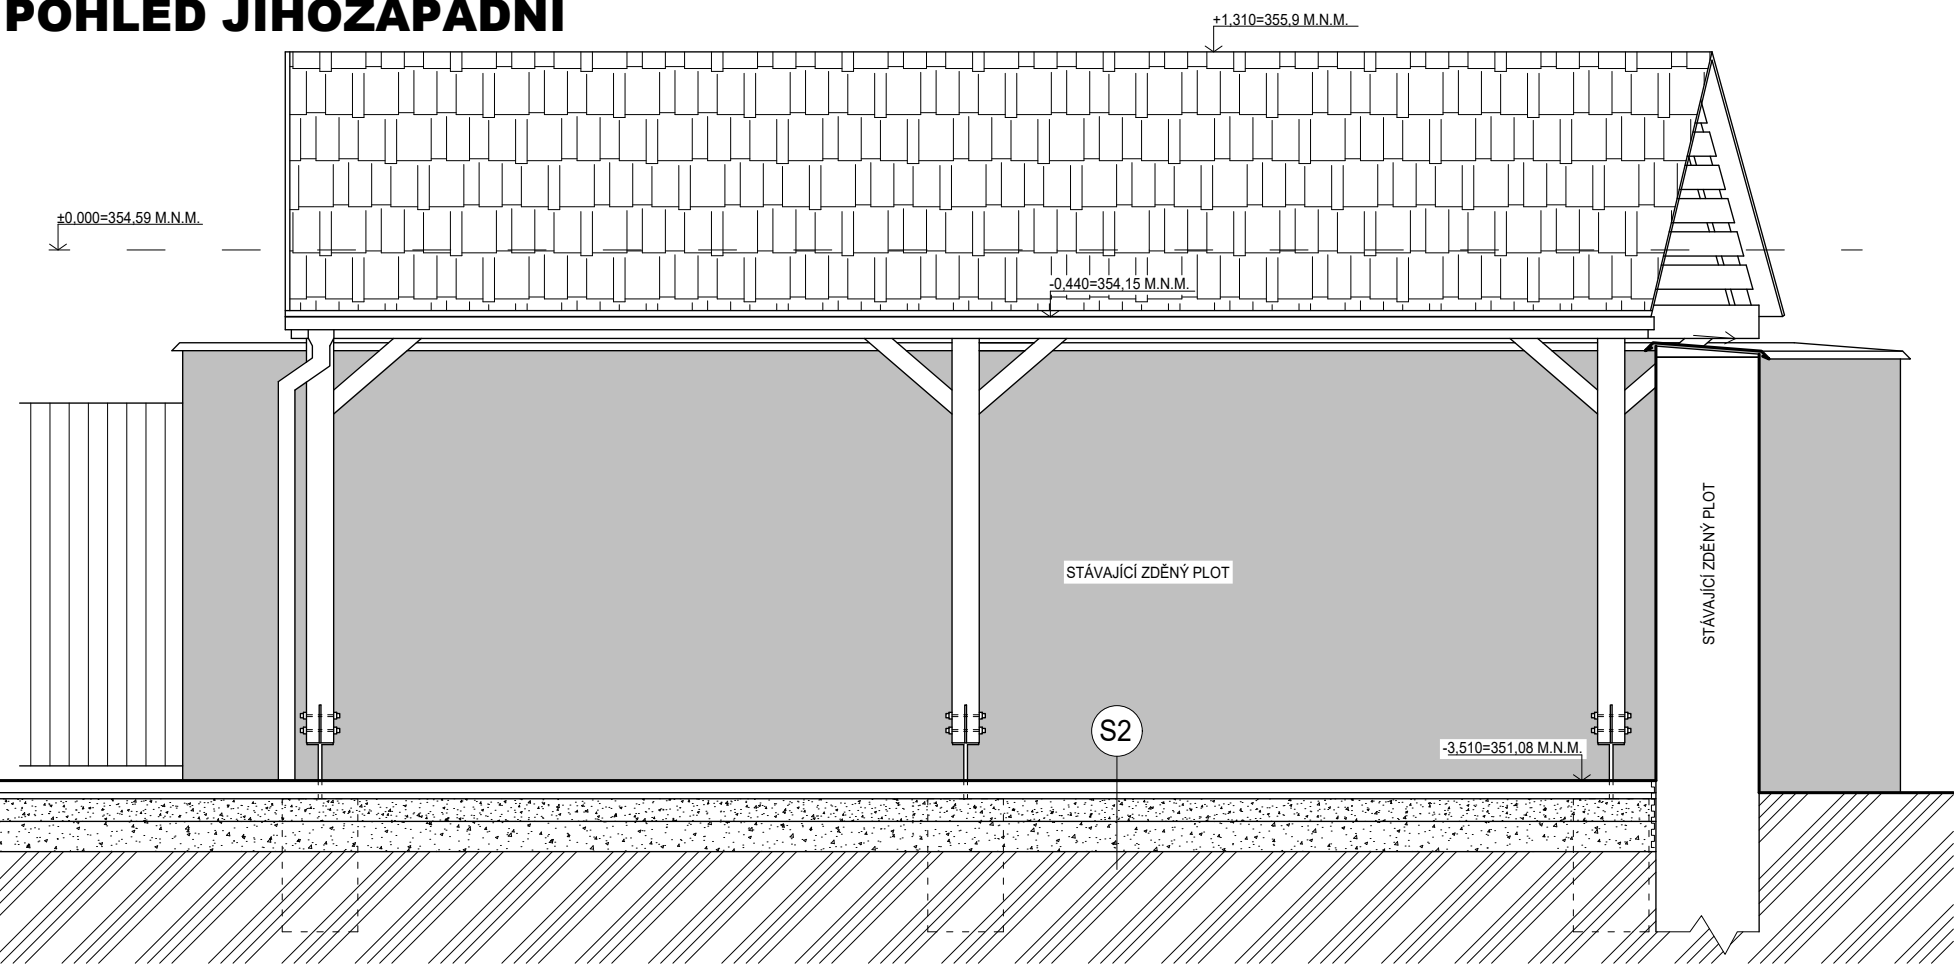


ZÁKLADY

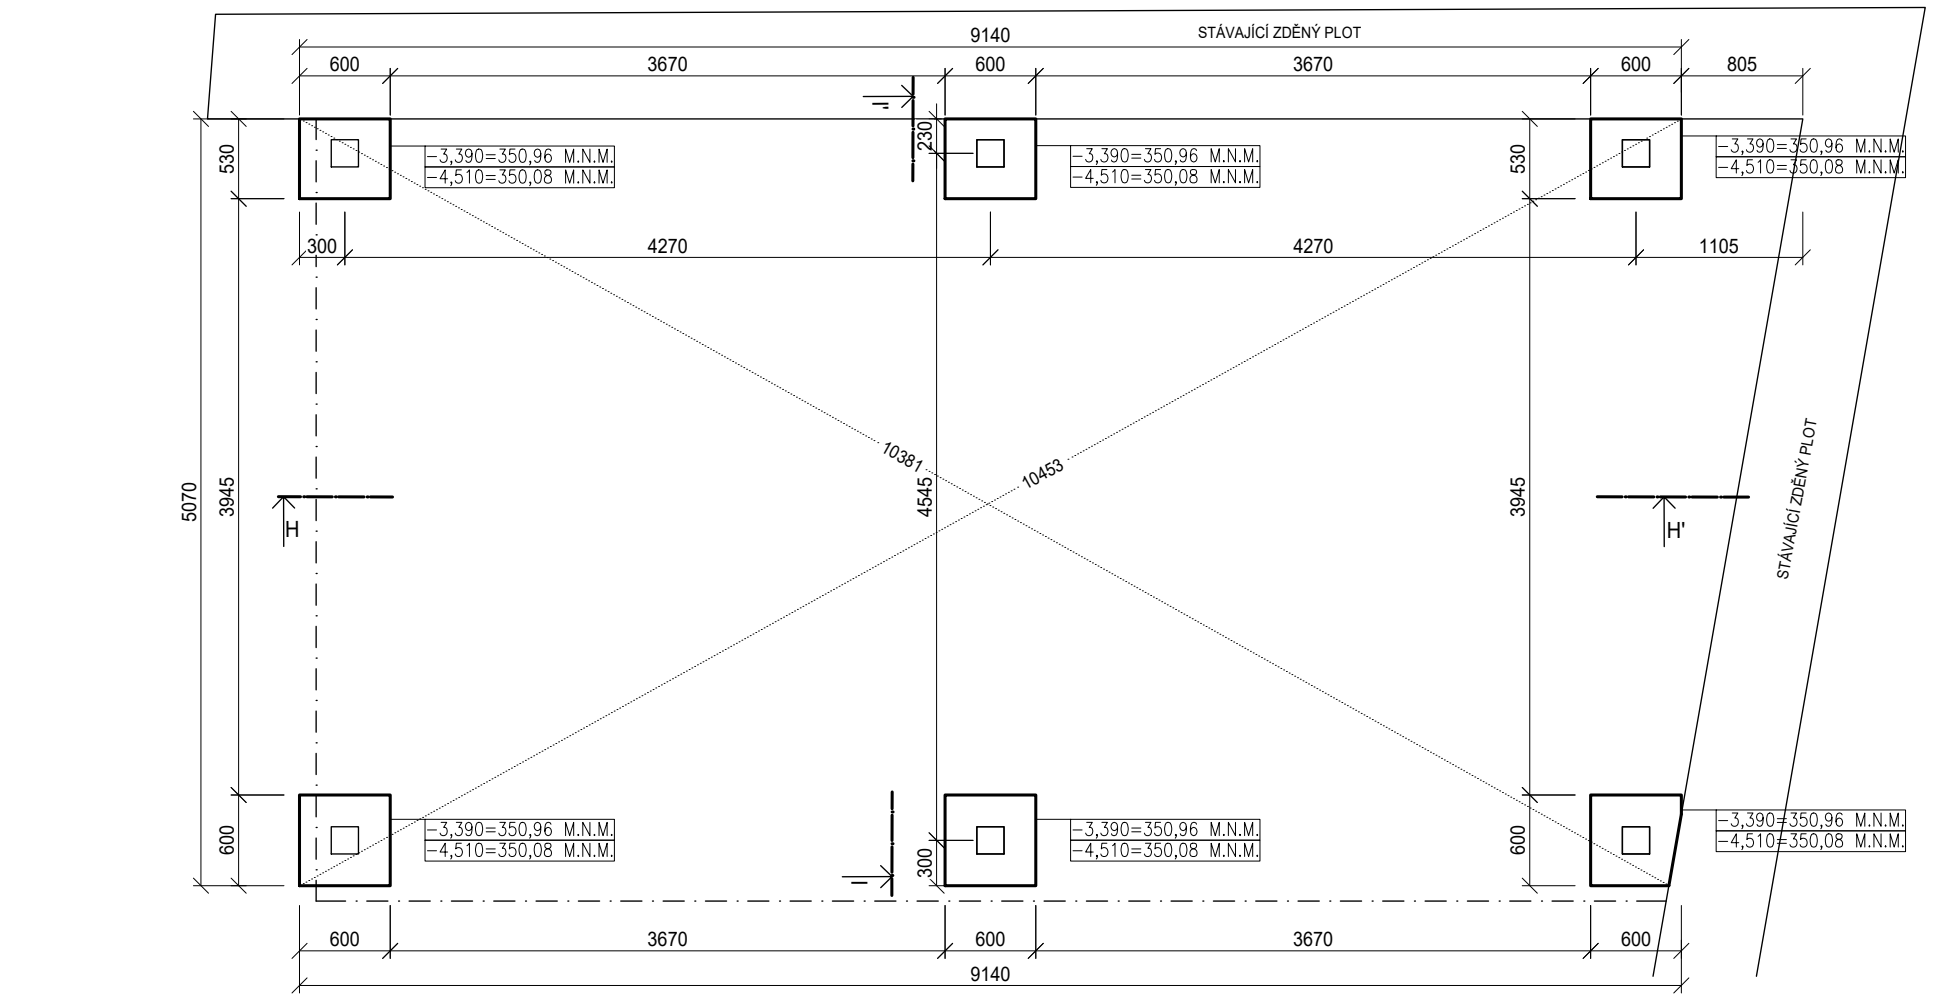

ŘEZ I-I'

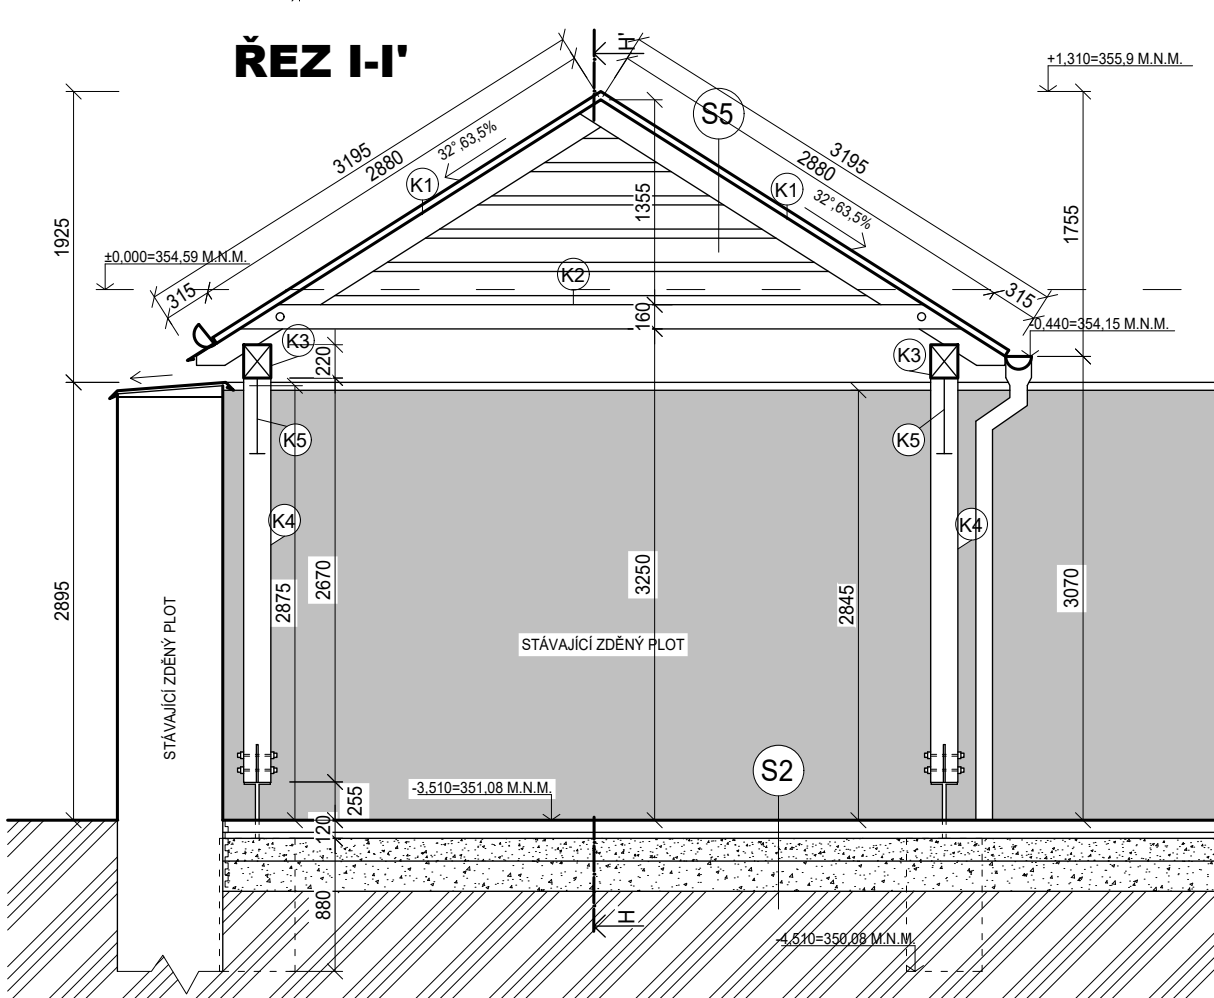

POHLED SEVEROZÁPADNÍ

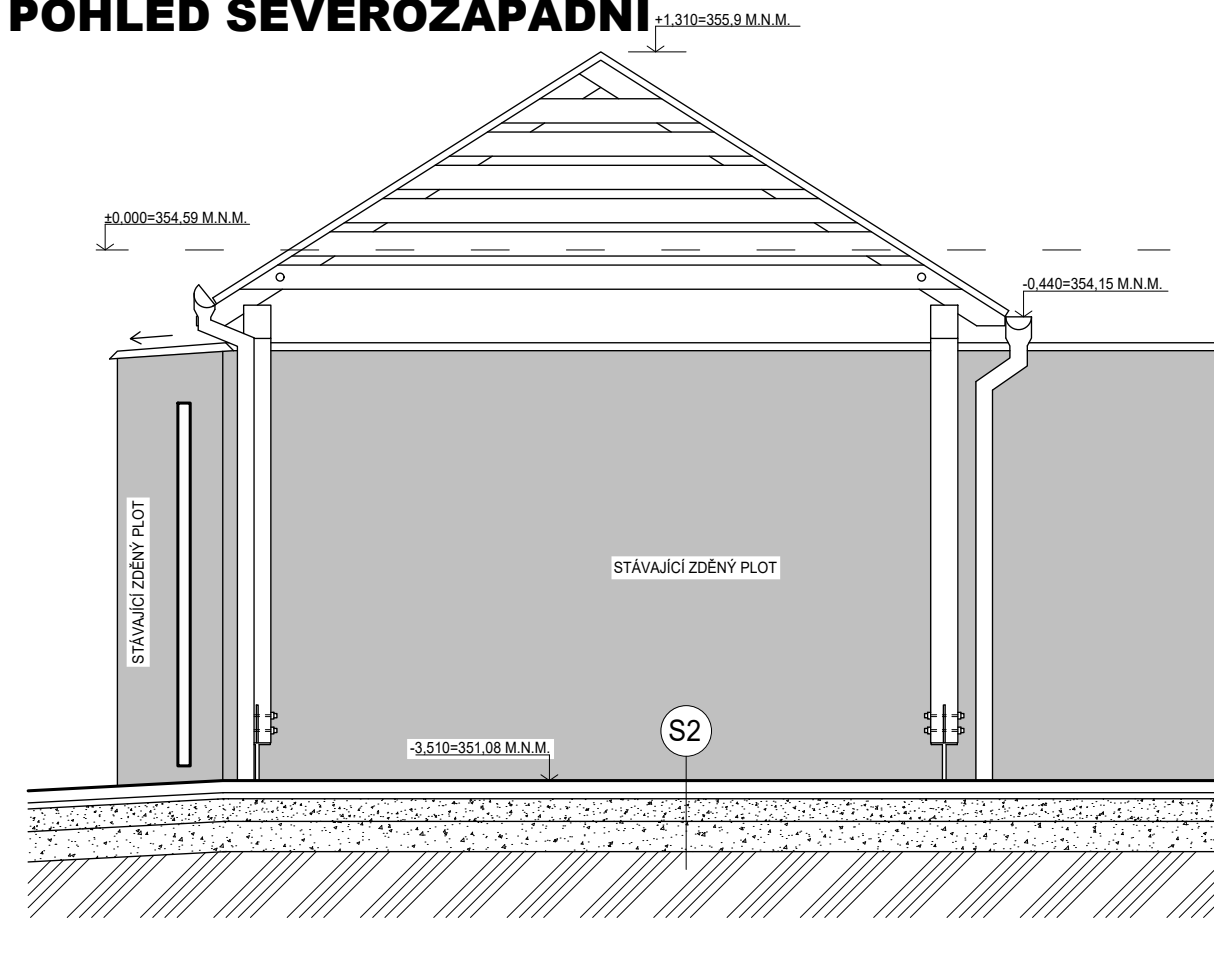

LEGENDA HMOT

- ETAPA 2, NEŘEŠENÉ OBJEKTY V TĚTO PD
- PROSTÝ BETON C12/15
- ŽELEZOBETON C 25/30-XC2, OCEL 10 505 (R)
- ROSTLÁ ZEMLINA
- ZHUTNĚNÁ SYPANÁ ZEMLINA
- ŠTĚRKOVÝ PODSYP
- OKAPOVÝ CHODNÍK
- TVÁRNICE ZTRACENÉHO BEDNĚNÍ 500 MM, VYPLNĚNÉ BETONEM C20/25, S VLOŽENOU VÝZTUŽÍ VERTIKÁLNÍ SPOJENÁ SE ZÁKLADEM - ØR12.
- ZATRAVNĚNÁ PLOCHA
- PÁLENÁ CIHLA, POUŽITÁ ZE STÁVAJÍCÍHO DEMOLOVANÉHO OBJEKTU POVRCH OŠETŘENÝ HYDROFOBním NÁTĚREM
- PÁLENÁ TAŠKA, (STŘEŠNÍ KRYTINA)
- ZATRAVŇOVACÍ VSAKOVACÍ TVÁRNICE PLASTOVÉ
- ZATRAVŇOVACÍ TVÁRNICE
- HRANICE PŮVODNÍHO TERÉNU

SKLADBY

- BETONOVÁ TVAROVANÁ DLAŽBA VSAKOVACÍ 80 MM
- KLADECÍ VRSTVA - KAMENNÁ DRŤ, FR. 0-4 MM
- KOEF. FILTRACE cca kf = 1.10⁻⁴ + 1.10⁻⁵ M/S
- GEOTEXTILIE PROTI PRORŮSTÁNÍ 500 g/m²
- PODKLADNÍ NOSNÁ VRSTVA, ŠTĚRKODRT FR. 0-32 MM
- KOEF. FILTRACE cca kf = 1.10⁻⁴ + 1.10⁻⁵ M/S
- OCHRANNÁ VRSTVA, ŠTĚRKODRT 0-63 MM
- KOEF. FILTRACE cca kf = 1.10⁻² + 1.10⁻⁴ M/S
- ZHUTNĚNÁ ZEMLNÍ PLÁŇ (MODUL PŘETVÁRNOSTI PODLOŽÍ 30MPa)
- PÁLENÁ STŘEŠNÍ TAŠKA 40 MM
- LÁTĚ 40 MM
- KONTRALÁTĚ 40x60 MM
- KROKVE 100x180 MM
- VZUCHOVÁ MEZERA -

VÝPIS PRVKŮ KROVU

ČÍSLO	NÁZEV	ROZMĚR MM			POČET KUSŮ
		B	H	L	
K1	KROKEV	100	180	3200	20
K2	KLEŠTINA	60	160	4790	20
K3	VAZNICE	180	220	9710+8990	2
K4	SLOUPEK	180	180	2680	6
K5	PÁSEK	100	140	770	9
K6	KROKEV	100	180	3160	2
K7	KLEŠTINA	60	160	4860	3