



POHLED VÝCHODNÍ

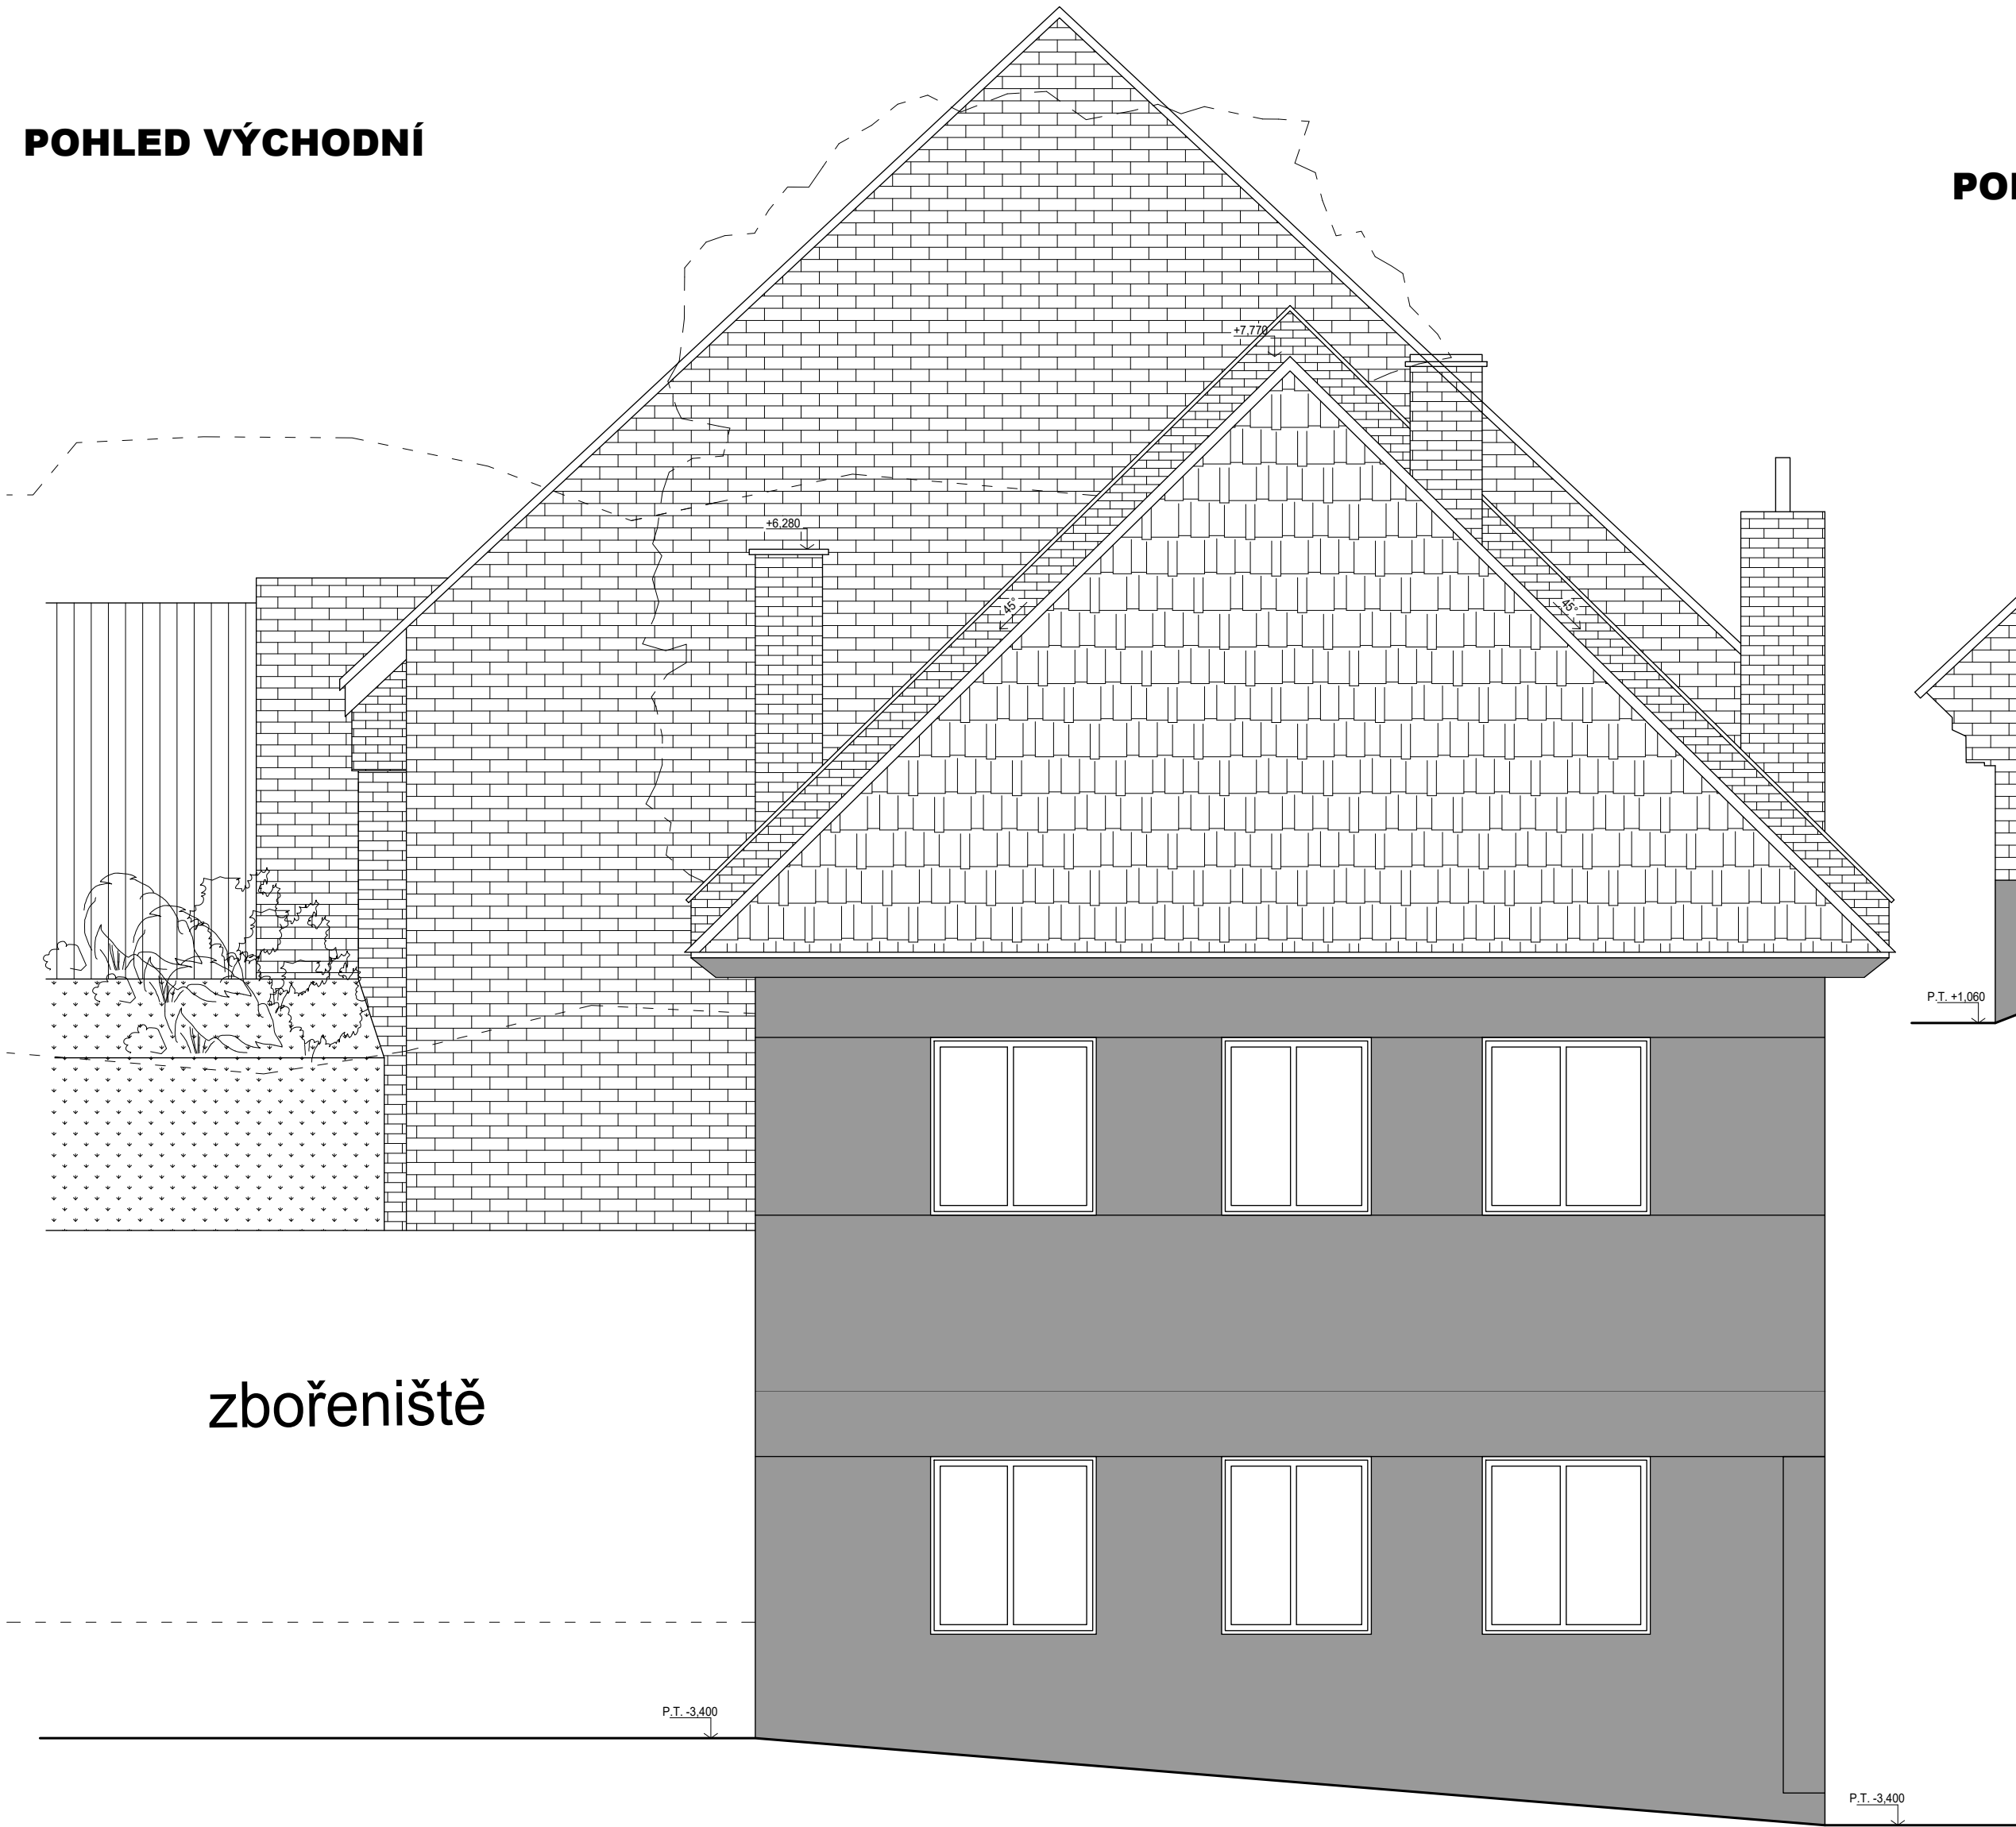

POHLED ZÁPADNÍ

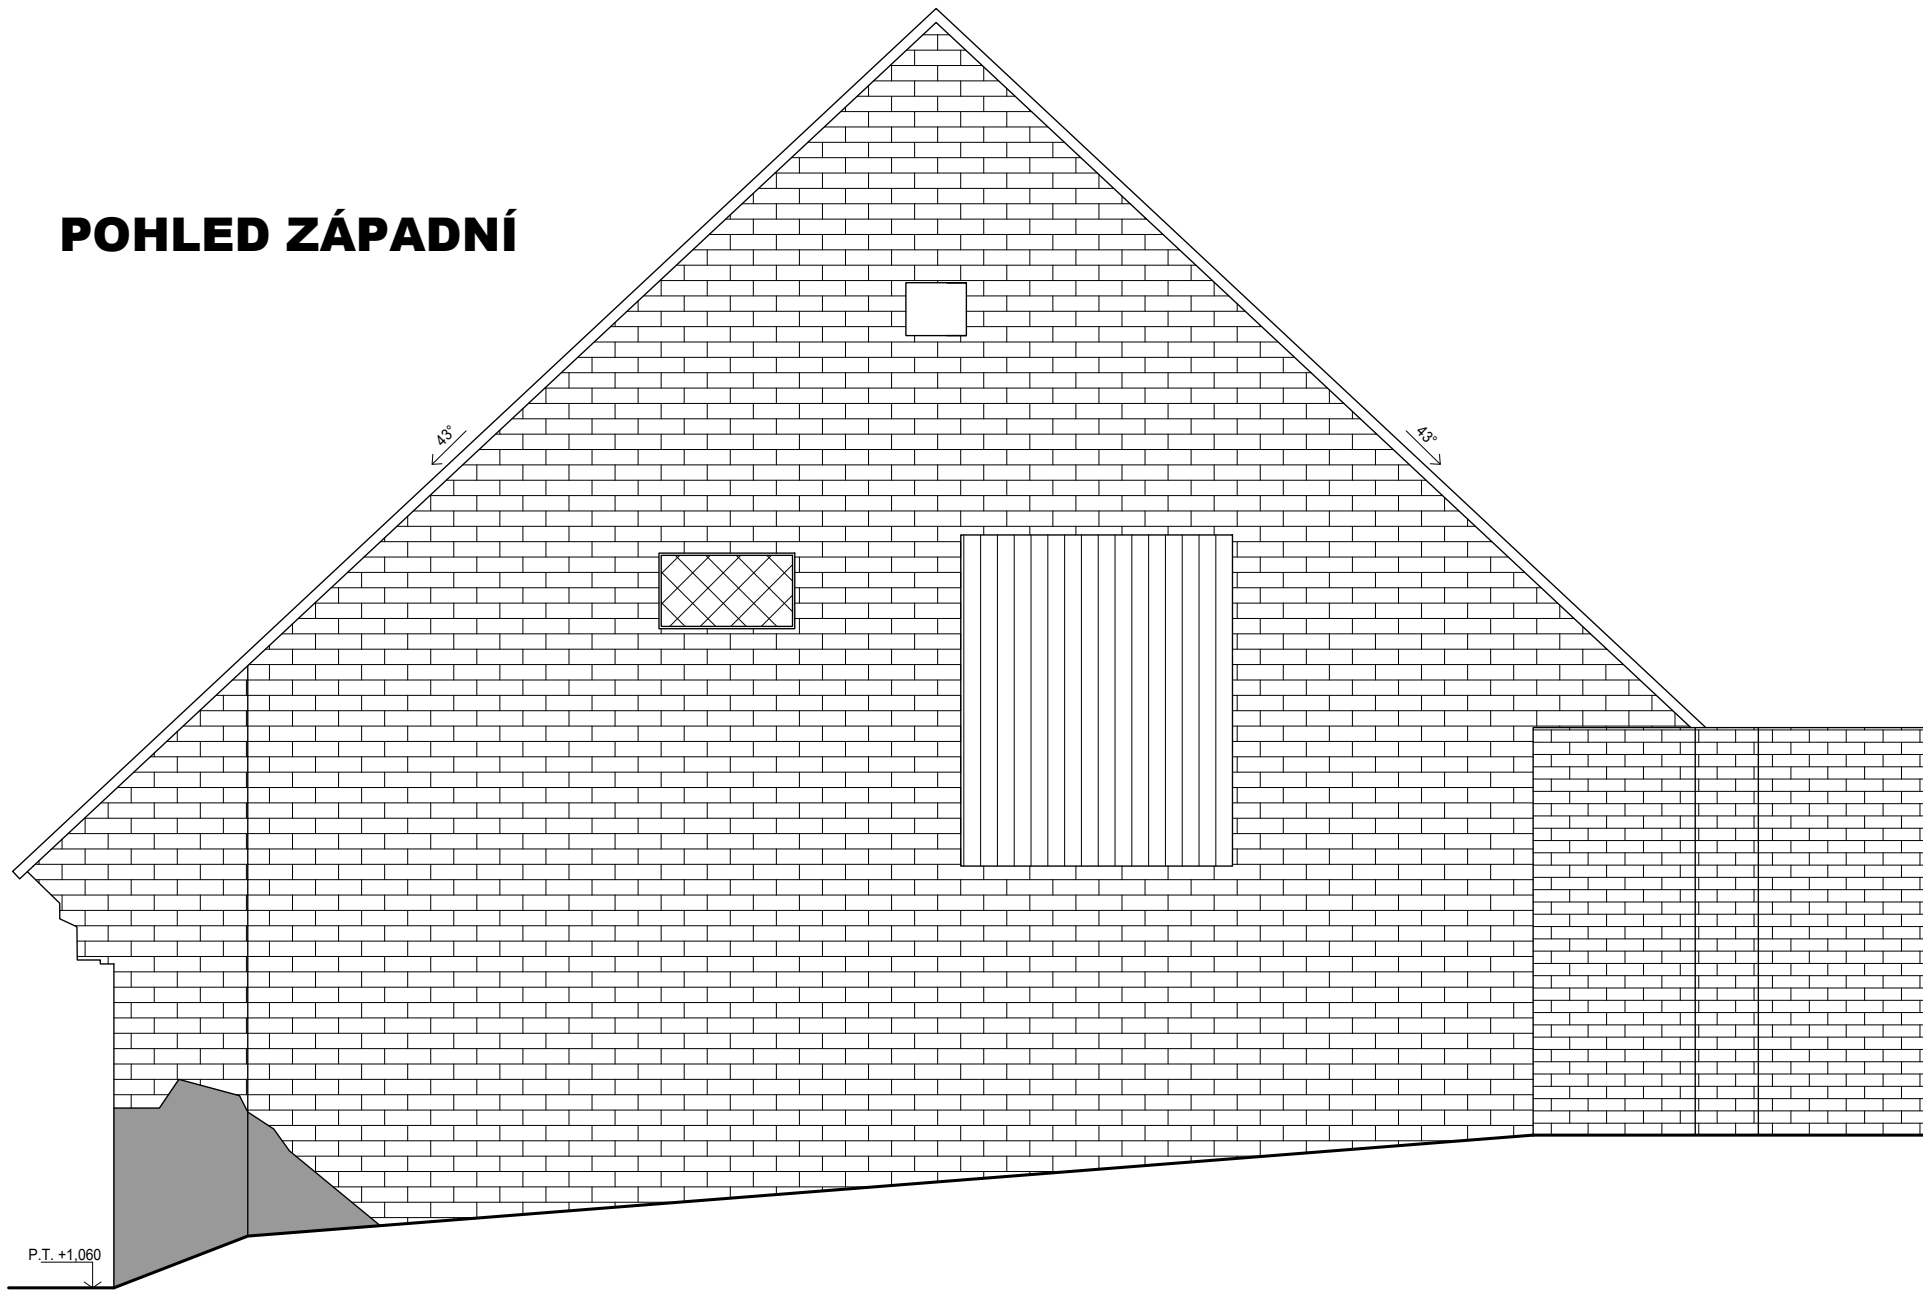

UPOZORNĚNÍ: PŘEDKLÁDANÁ PROJEKTOVÁ DOKUMENTACE JE URČENA POUZE PRO ÚČELY ÚZEMNÍHO A STAVEBNÍHO ŘÍZENÍ. NENAHRAŽUJE REALIZAČNÍ DOKUMENTACI.		Ing. Ludvík Sláma Bieblova 22 613 00, Brno ČKAIT: 1001660	
		Projektant: Ing. Ludvík Sláma, Bieblova 22, 613 00 Brno	
		Vypracoval: Ing. Ondřej Fukan, Jaroslava Svobody 22, 664 47 Střelice	
		Stavebník: Obec Račice-Pístovice, Račice 72, 683 05 Račice-Pístovice	
STAVBA: Stavební úpravy areálu bývalé sladovny, ETAPA I - Račice-Pístovice		Stupeň PD: DSP	Datum: 09/2023
Místo stavby: parc.č. 186, 78, 959/1, 959/9 k.ú. Račice-Pístovice, 683 05 Račice-Pístovice		Formát: A2	Měřítko: 1:50
VÝKRES: SO01, SO02 - POHLEDY Z. A V. - STÁVAJÍCÍ STAV		Číslo výkresu: D1.1.8	