


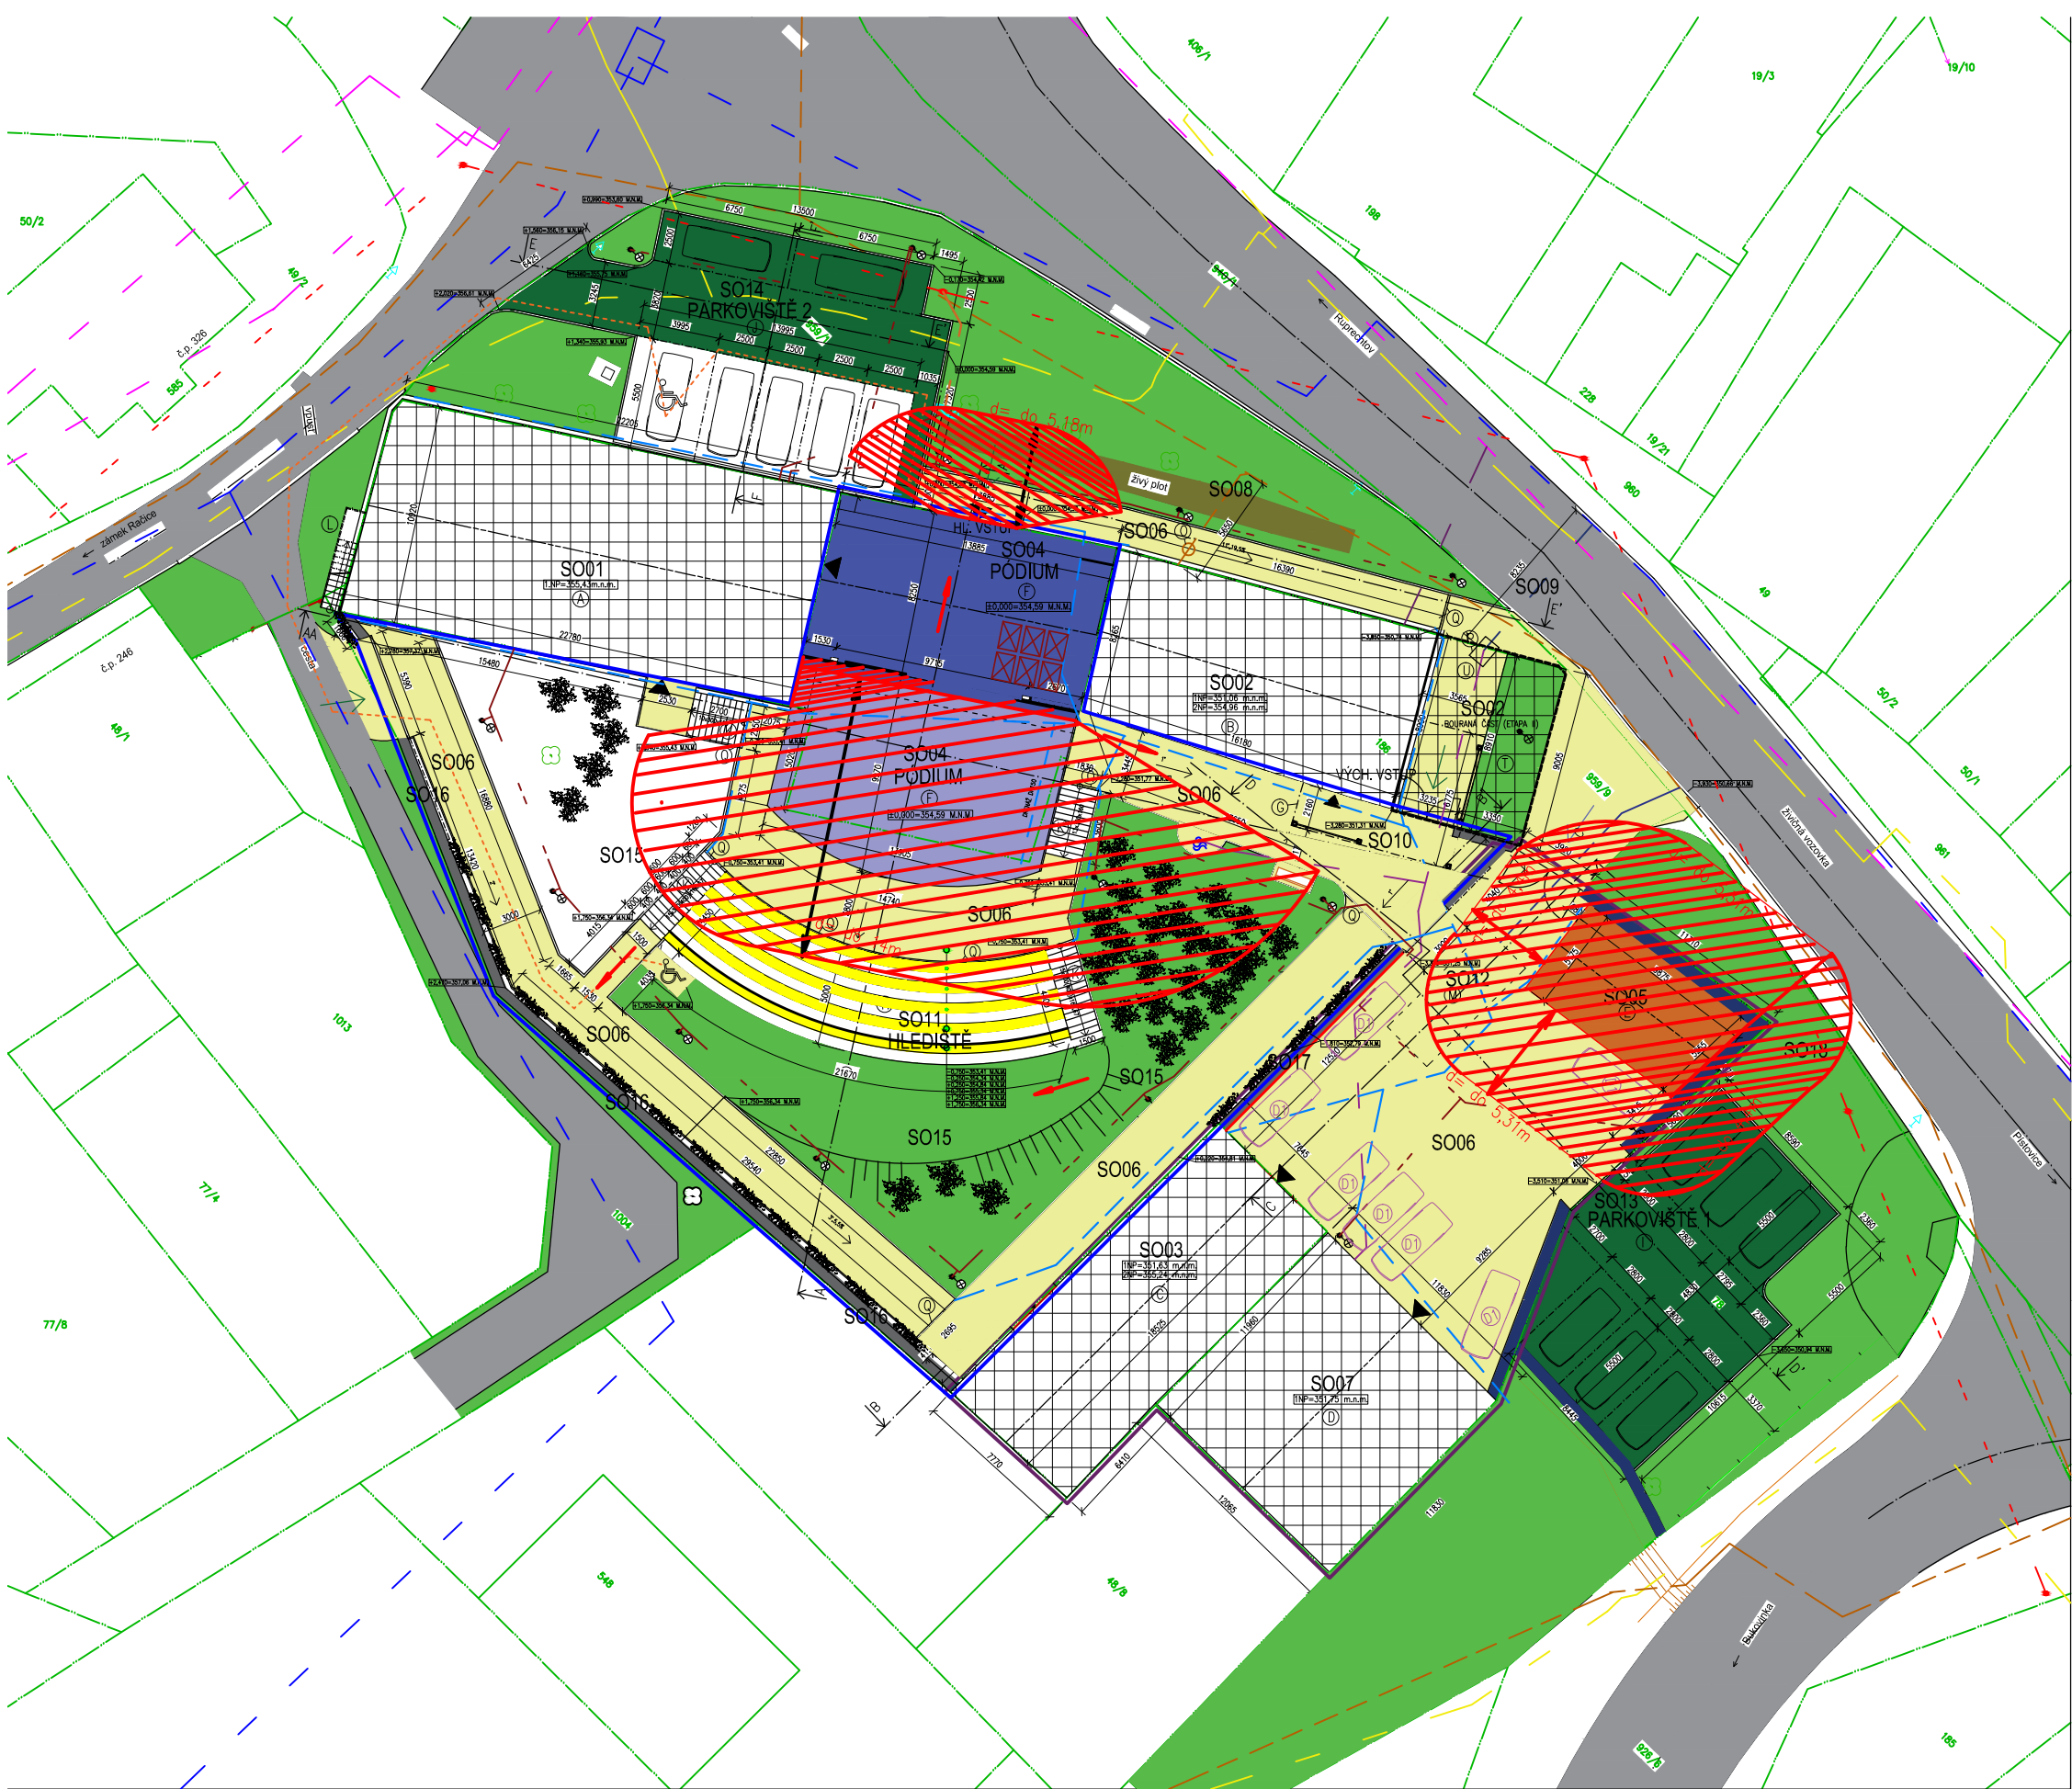

- LEGENDA OBJEKTŮ ETAPA II (NEJSOU SOUČÁSTÍ TÉTO PD)**
- E – SO05 – PŘÍSTŘEŠEK (ZASTŘEŠENÍ PRO SYPKÉ MATERIÁLY), PLOCHA 47,18 M²
 - F – SO04 – PÓDIUM – ZASTŘEŠENÁ PLOCHA – 122,24M², NEZASTŘEŠENÁ PLOCHA – 121,88 M²
 - H – SO11 – HLEDIŠTĚ – PLOCHA 87,5 M²
 - I – SO13 – PARKOVIŠTĚ 1 – PLOCHA 156 M²
 - J – SO14 – PARKOVIŠTĚ 2 – PLOCHA 192 M²
 - K – SO06 – ZPEVNĚNÉ PLOCHY + TERÉNNÍ SCHODIŠTĚ
 - V AREÁLU BÝVALÉ SLADOVNY, PLOCHA 1216 M² (BETONOVÉ VSAKOVACÍ TVÁRNICE)
 - V AREÁLU TECHICKÝCH SLUŽEB, PLOCHA 272 M² (BETONOVÉ VSAKOVACÍ TVÁRNICE)
 - MIMO AREÁLY (PAROVIŠTĚ 1 A 2 + CHODNÍK NA SEVERÍ STRANĚ OBJEKTU SO02)
 - BETONOVÉ VSAKOVACÍ TVÁRNICE, PLOCHA 65 M² (Ψ = 0,4)
 - PLÁSTOVÉ ZATRAVNŮVACÍ TVÁRNICE, PLOCHA 348 M², ZASTAVĚNÁ PLOCHA 70 M² (Ψ = 0,4)
 - (zastavěnost plastových tvárnic – 20%, podíl zeleně 80%).
 - M – SO12 – AKUMULAČNÍ NÁDRŽ NA DEŠŤOVOU VODU S PŘEPADEM DO VEŘEJNÉ JEDNOTNÉ KANALIZACE, ZALOŽENA POD HLADINOU PODZEMNÍ VODY, OBETONOVANÁ, POJIZDNÁ, OBJEM 50 M³
 - O – SO15 – ZELENÉ PLOCHY (TERÉNNÍ ÚPRAVY AREÁLU)
 - V AREÁLU BÝVALÉ SLADOVNY, PLOCHA 411 M²
 - OKOLNÍ ZATRAVNĚNÉ PLOCHY MIMO AREÁL BÝVALÉ SLADOVNY PARC. Č. 959/1 A 78 (PLOCHY PARKOVACÍCH STÁNÍ 1 A 2), PLOCHA – 792 M²
 - V – SO16 – NOVĚ BUDOVANÉ OPLOČENÍ (ZTRACENÉ BEDNĚNÍ)
 - W – SO17 – OPĚRNÁ STĚNA (ROZDĚLENÍ AREÁLU BÝVALÉ SLADOVNY A AREÁLU TECHN. SLUŽEB)
 - Q – POVRCHOVÝ ŽLAB DEŠŤOVÉ KANALIZACE
- LEGENDA OBJEKTŮ ETAPA II (NEJSOU SOUČÁSTÍ TÉTO PD)**
- A – SO01 – STÁVAJÍCÍ STÁJE – STAVEBNĚ UPRAVENÉ, PLOCHA 246,8 M²
 - B – SO02 – STÁVAJÍCÍ SLADOVNA – STAVEBNĚ UPRAVENÉ, PLOCHA 143,30 M²
 - C – SO03 – ZÁZEMÍ PRO TECHNICKÉ SLUŽBY OBCE – STAVEBNĚ UPRAVENÉ, PLOCHA 143,05 M²
 - D – SO07 – ZÁZEMÍ PRO TECHNICKÉ SLUŽBY OBCE – NOVĚ ZASTŘEŠENÉ, STAVEBNĚ UPRAVENÉ – PLOCHA 142,15 M²
 - G – SO10 – PŘÍSTŘEŠEK SE ZELENOU STŘECHOU, PLOCHA 33,73 M²
 - L – SCHODIŠTĚ, VSTUP DO PODKROVÍ SO01
 - O – SO08 – NOVĚ BUDOVANÁ PŘÍPOJKA SPLAŠKOVÉ KANALIZACE (+ REVIZÍ ŠACHTA)
 - P – SO09 – NOVĚ BUDOVANÁ VODOVNÍ PŘÍPOJKA (+VODOMĚRÁ ŠACHTA)
 - R – SO10 – PŘÍSTŘEŠEK U VSTUPU DO AREÁLU BÝVALÉ SLADOVNY – ZELENÁ STŘECHA
 - T – ZATRAVNĚNÁ PLOCHA, PLOCHA 26,7 M²
 - U – ZPEVNĚNÁ PLOCHA, PLOCHA 29,6 M²
 - X – SO18 – NOVÁ PŘÍPOJKA SÍTĚ NN
- LEGENDA HMOT**
- STAVEBNÍ OBJEKTY, ŘEŠENÉ V PD – ETAPA II
 - SO, KTERÉ NEJSOU ŘEŠENY TOUTO PD
 - SO01, SO02, SO03, SO07, SO08, SO09, SO10
- NEZASTŘEŠENÉ PÓDIUM
 - ZASTŘEŠENÉ PÓDIUM
 - ZATRAVNĚNÁ PLOCHA
 - MÍSTNÍ ASFALTOVÁ KOMUNIKACE
 - SO05 – PŘÍSTŘEŠEK (ZASTŘEŠENÍ PRO SYPKÉ MATERIÁLY)
 - ZPEVNĚNÁ PLOCHA – BETONOVÉ ZATRAVNŮVACÍ TVÁRNICE, UMOŽŇUJÍCÍ ZASAKOVÁNÍ SRÁŽKOVÉ VODY
 - ZPEVNĚNÁ PLOCHA – PLASTOVÉ ZATRAVNŮVACÍ TVÁRNICE, UMOŽŇUJÍCÍ ZASAKOVÁNÍ SRÁŽKOVÉ VODY
 - NOVĚ BUDOVANÝ PLOT, ZTRACENÉ BEDNĚNÍ, Š. 500MM
 - ZELEŇ
 - ZDĚNÝ PLOT, STÁVAJÍCÍ STAVEBNĚ UPRAVENÝ
 - HLEDIŠTĚ
- PNP s d(m) dle PBŘ
- Sněh úniku osob dle PBŘ

EGENDA ING SÍTĚ			
JÁZEV	VEŘEJNÁ SÍŤ	NOVÁ PŘÍPOJKA	AREÁLOVÉ VEDENÍ
OLNÉ VEDENÍ NN	---	---	---
LYNOVOD	---	---	---
ETALICKÝ KABEL (CETIN)	---	---	---
RIVÁDĚNÍ VODOVODNÍ RAD	---	---	---
EDNOTNÁ KANALIZACE	---	---	---
EŠŤOVÁ KANALIZACE	---	---	---
PLAŠKOVÁ KANALIZACE	---	---	---

LEGENDA ZNAČEK A ČAR			
HRANICE PARCEL	---	---	---
HŘEBEN STŘECHY	---	---	---
OSA MÍSTNÍ KOMUNIKACE	---	---	---
PLETIVOVÝ PLOT	---	---	---
AREÁL BÝVALÉ SLADOVNY	---	---	---
AREÁL TECHNICKÝCH SLUŽEB OBCE	---	---	---
OBRYSY DEMOLOVANÉ ČÁSTI SO02	---	---	---
CESTA ZTP	---	---	---
POPINAVÁ ROSTLINA	---	---	---

VSTUP DO OBJEKTU	▲
STROM STÁVAJÍCÍ	☼
POULIČNÍ LAMPA (NAPÁJENÁ Z FVE)	☼
PÍTKO	☼
ZELEŇ	☼
LAVIČKA	☼
VSTUP DO AREÁLU SLADOVNY	→
VSTUP DO AREÁLU TECHNICKÝCH SLUŽEB	→
NOVÁ SKŘIŇ PŘÍPOJKY NN	☼
FOTOVOLTAICKÝ PANEL	☼

POZNÁMKA

INŽENÝRSKÉ SÍTĚ JSOU VE VÝKRESE ZAKRESLENY ORIENTAČNĚ, PŘED ZAPOČETÍM PRACÍ JE NUTNO TYTO SÍTĚ VYTIČIT

KOEFICIENT ODTOKU Ψ DLE ČSN 75 9010

D1 – DOČASNÉ PARKOVACÍ STÁNÍ – VYUŽÍVANÉ NÁZAROVĚ BĚHEM KONÁNÍ SPOLEČENSKÉ AKCE V AREÁLU BÝVALÉ SLADOVNY. BĚHEM BĚŽNÉHO PROVOZU BUDOU TYTO PARKOVACÍ STÁNÍ UŽÍVANY ZAMĚSTANCÍ TECHNICKÝCH SLUŽEB OBCE

Zodpovědný projektant : Ing. Ludvík Sláma, ČKAIT č. 1001660	
Vypracoval PBŘ: Ing. Pavel Pekař, ČKAIT č.1004116	
Stavebník: Obec Račice-Pístovice, Račice 72, PSČ 683 05	
Stavba: Stavební úpravy areálu bývalé sladovny, ETAPA I - Račice-Pístovice	
Místo stavby: parc.č. 186, 78, 959/1, 959/9 k. ú. Račice-Pístovice	Stupeň PD: DSŘ
SITUACE PRO PBŘ - F 1.3,2/1	Formát: A3
	Datum: 12/2023