
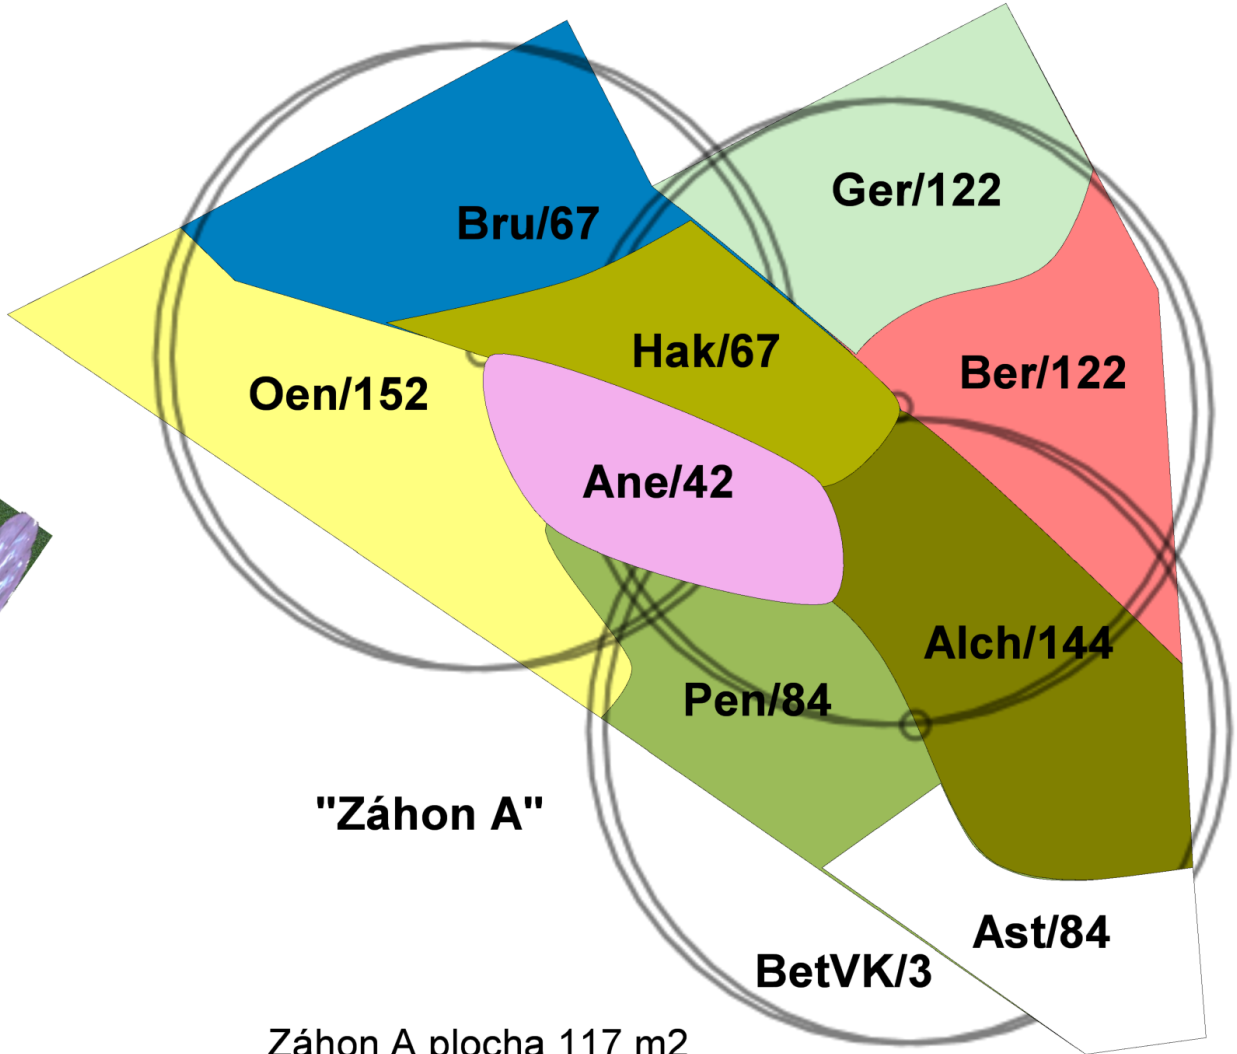


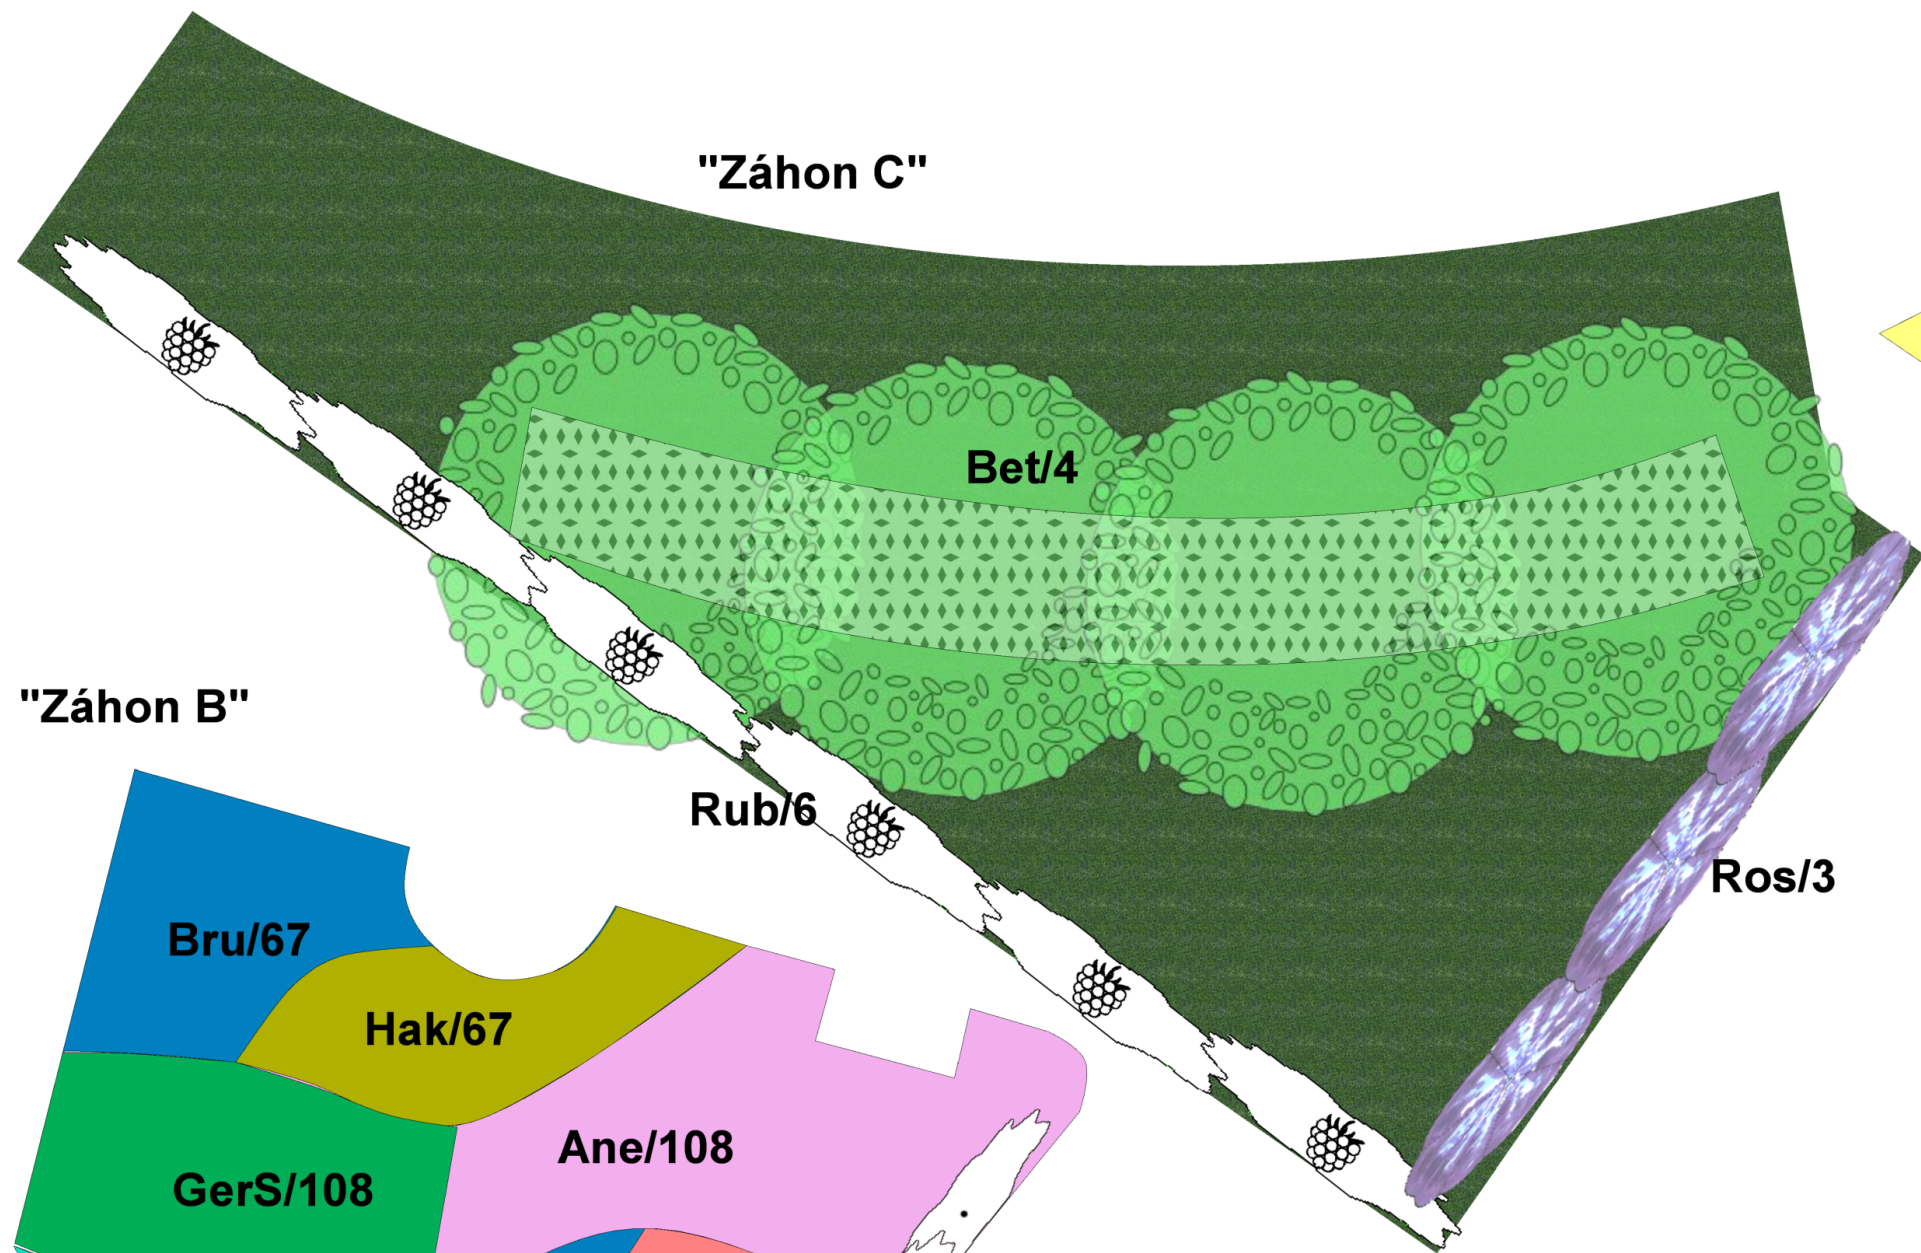

Záhon A plocha 117 m2

- trvalkový záhon v rovině až mírném sklonu
- mulčováno mulcovací kůrou v tloušťce 0,1 m
- výsadba 3 ks stromů tvaru vícekmén

Záhon B plocha 114 m2

- trvalkový záhon ve svahu
- zpevněný deskami v délce 2 m, ložené do šachovnice
- povrch plochy zpevněn kokosovou rohoží
- mulčováno mulcovací kůrou v tloušťce 0,1 m

Záhon C plocha 191 m2

- travnatá plocha s užitným trávnikem
- výsadba 4 ks stromů vysokokmén

Značka	Taxon	Ks	Velikost
Ane	Anemone hupehensis ‘Praecox’	150	K11
Alch	Alchemilla mollis	144	K9
Ast	Aster dumosus ‘Kassel’	172	K9
Ber	Bergenia cordifolia	189	K11
Bru	Brunerra macropylla	189	C1
Ger	Geranium macrorrhizum	122	K9
GerS	Geranium sanguineum ‘Ankums Pride’	108	K9
Hak	Hakonechloa macra	134	K9
Nep	Pennisetum alopecuroides	84	
Oen	Nepeta fassenii	88	K9
Ake	Oenothera missouriensis	274	K9
Ros	Akebia qunguefolium	5	3l
Rub	Humulus lupulus	3	3l
Cor	Rubus fruticosus	6	3l
Bet	Cornus mas (vícekmen)	3	11L
	Betula jacquemontii	4	14-16

Cibuloviny	
Záhon A	
Allium ‘Globus’	150 ks
Anemone blanda	1000 ks
Tulipa sp.	1000 ks
Záhon B	
Allium ‘Globus’	150 ks
Crocus - bar. sm. bot.	1000 ks
Záhon C	
Narcisus poet. recur.	1000 ks

Zodp. projektant:	Vypracoval:	Ing. Martina Jurová Floro.cz - zahrada a květiny	
Ing. Martina Jurová	Ing. Martina Jurová	Jeřkovice 178 683 04 Dřovice IČ: 888 67 421 tel.č.: 607 664 951 info@floro.cz 	
Investor: Obec Račice-Pístovice Račice 72, 683 05 Račice-Pístovice			
Místo stavby: Parc. č. 186,78,959/1,959/9,940/1,963/1,962 k. ú. Račice-Pístovice, 683 05 Račice-Pístovice			
Název stavby: STAVEBNÍ ÚPRAVY BÝVALÉ SLADOVNY A STAVEBNÍ ÚPRAVY NÁMĚSTÍ - RAČICE			Číslo výkresu:
Obsah výkresu: OSAZOVACÍ PLÁN	Měřítko: 1:100	Formát: 1 x A3	Datum: XI/2023