



**BEZBARIÉROVÝ NÁJEZD ŠIKMOU RAMPOU
S VAROVNÝM A SIGNÁLNÍM PÁSEM
PRO CHODNÍK MIN. ŠÍŘKY 2,0m (1,5m)**

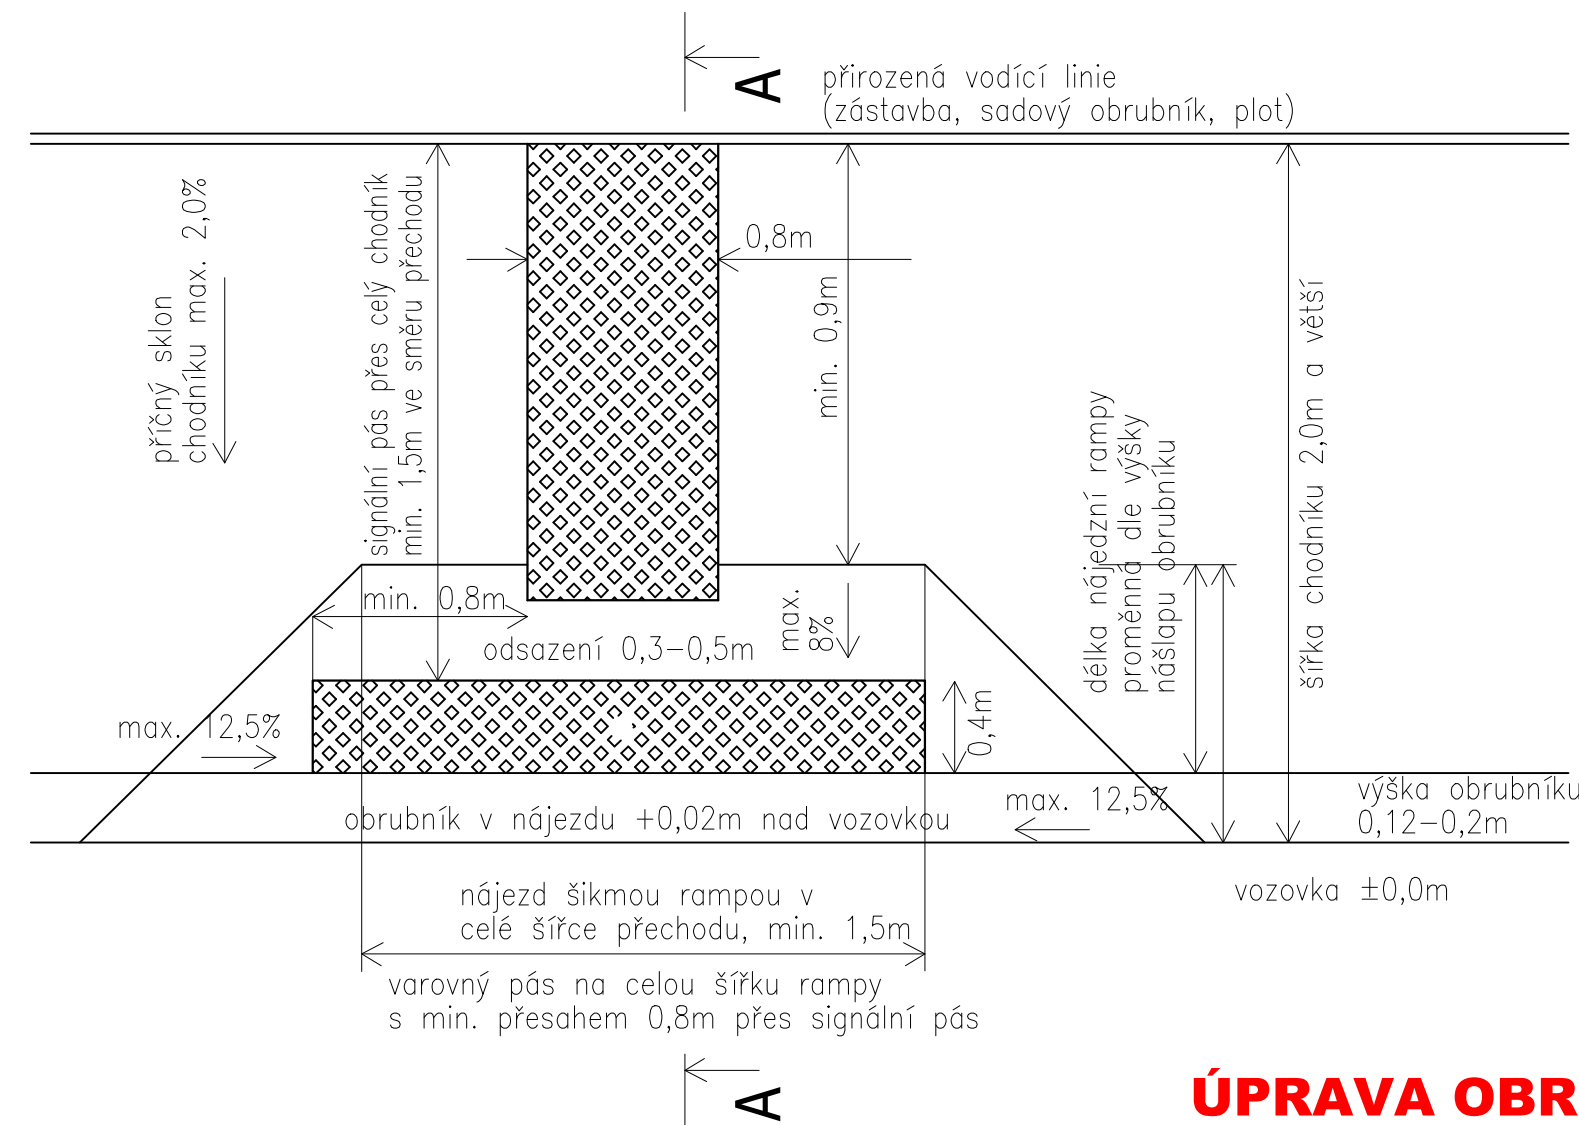


PŘÍČNÝ ŘEZ A-A


ze zámkové dlažby s reliéfním povrchem pro nevidomé

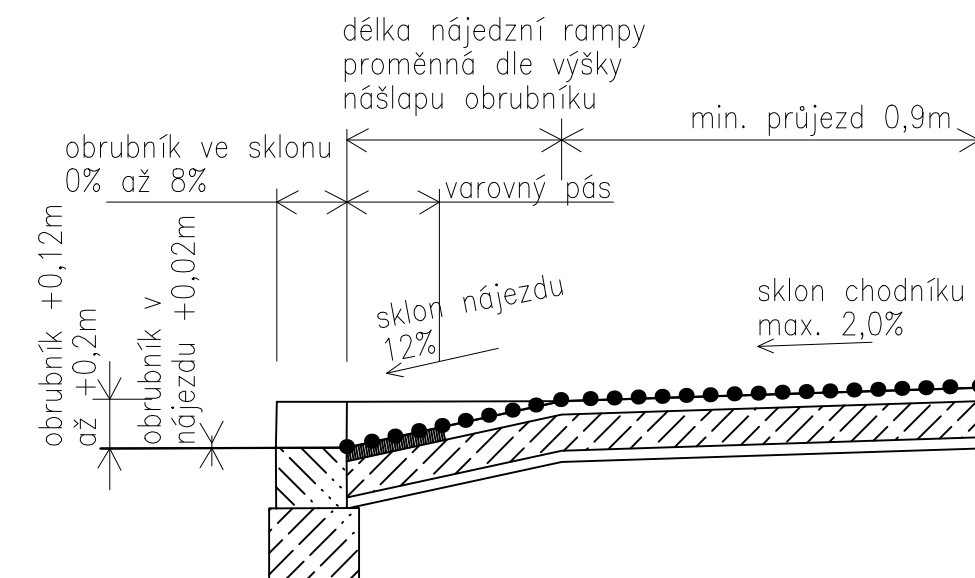


ÚPRAVA OBRUBNÍKŮ V MÍSTĚ VJEZDŮ A V MÍSTĚCH PRO PŘECHÁZENÍ

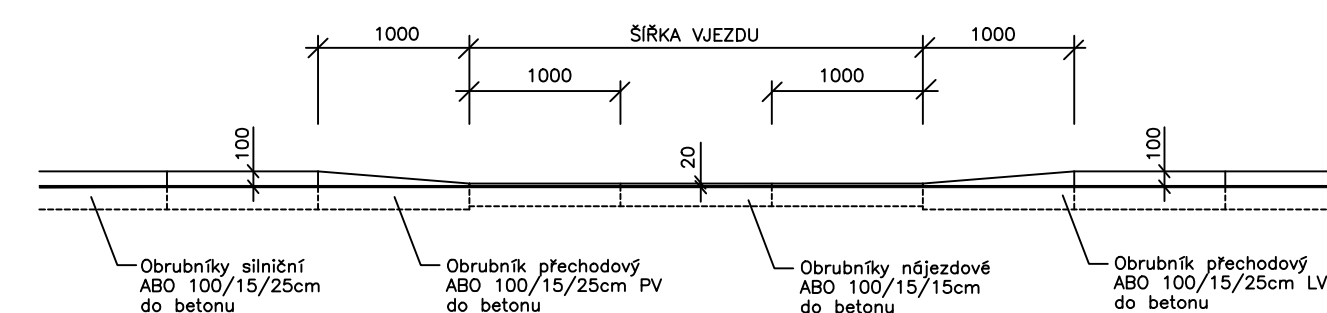

VZOROVÝ ŘEZ KOMUNIKACE 1:50

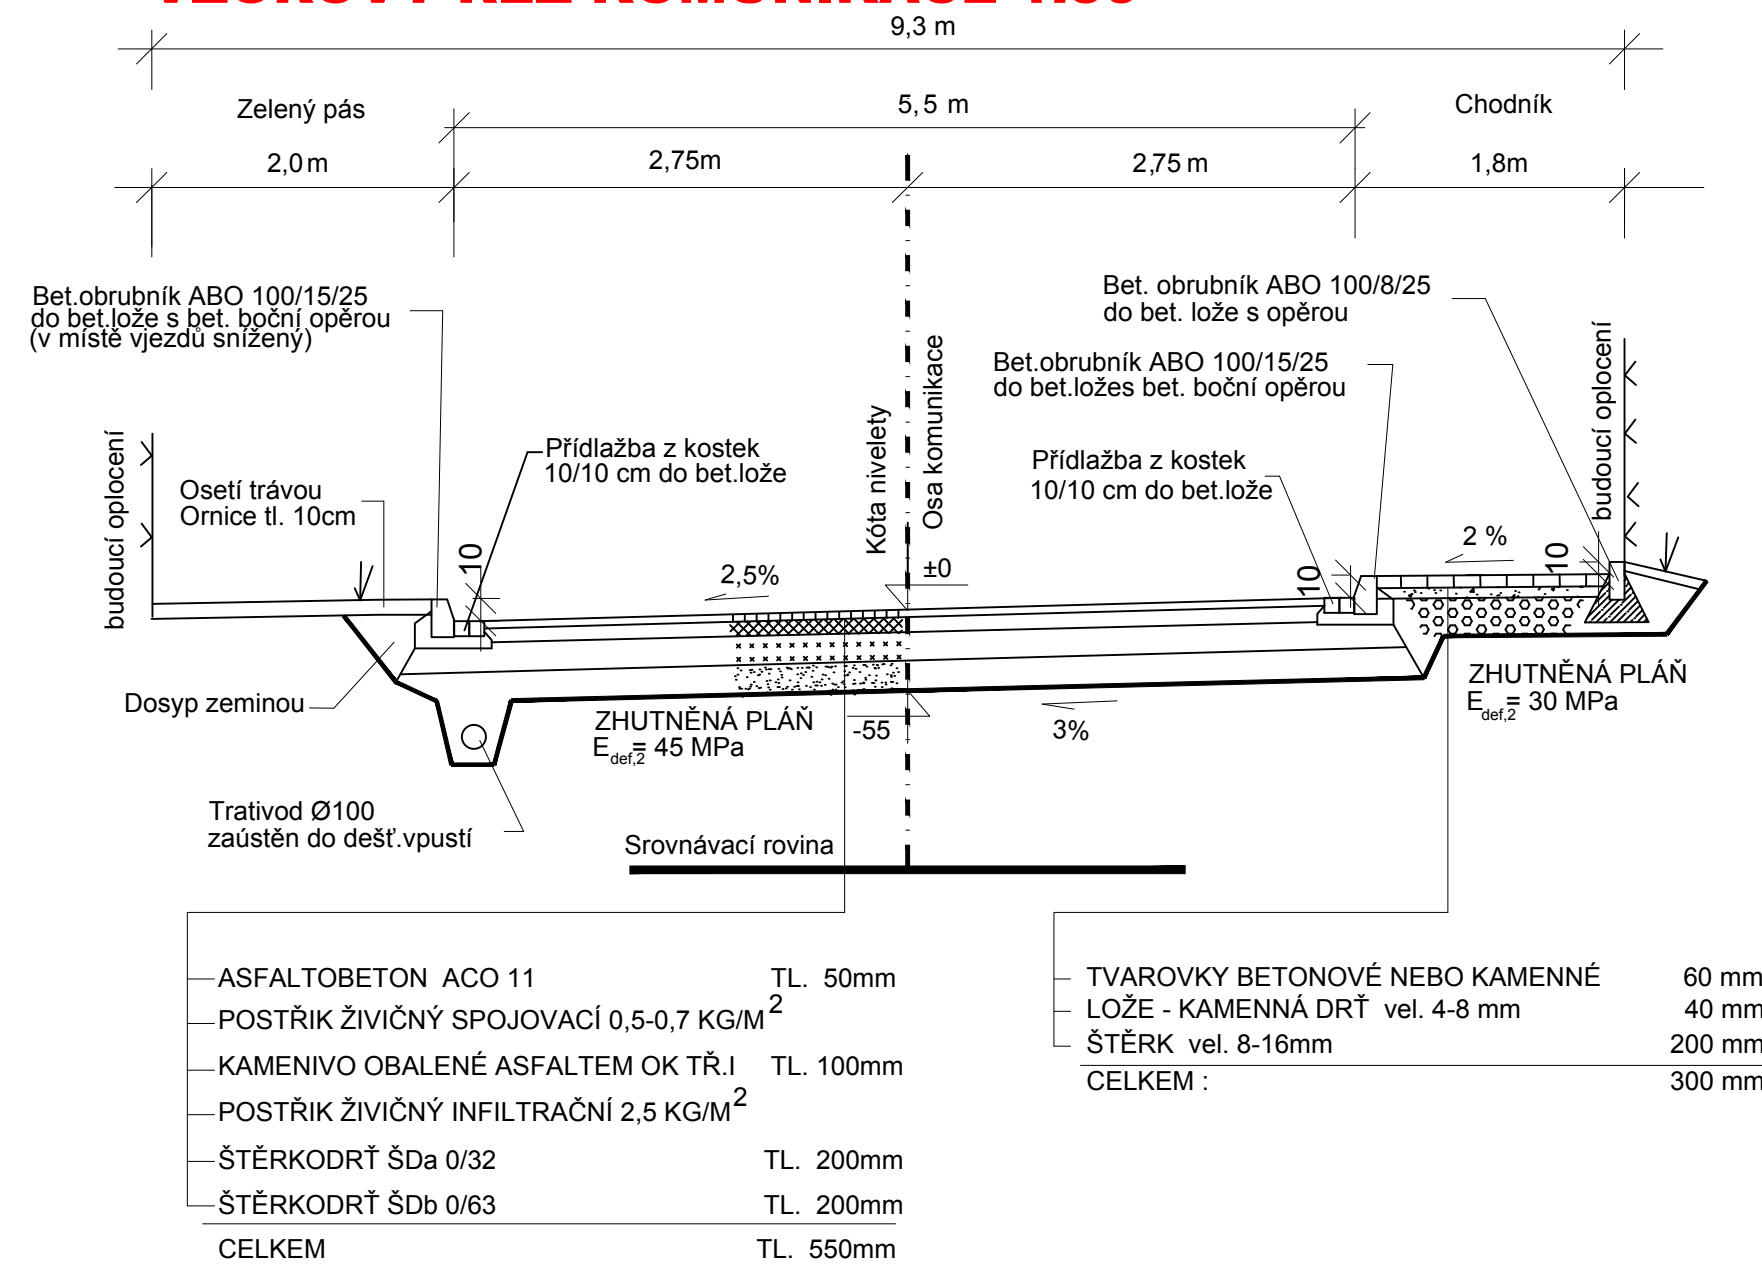

PARKOVIŠTĚ - KOLMÉ VYMEZENÍ STÁNÍ DLAŽBOU (1:100)

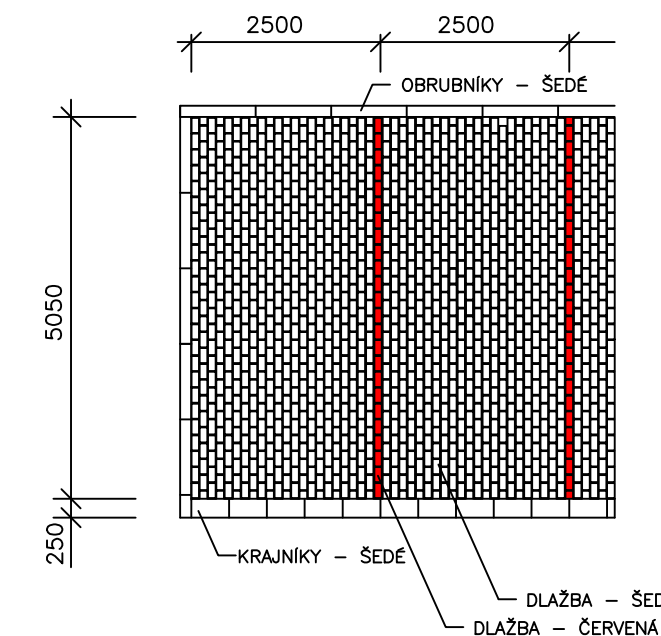

SO100_KOMUNIKACE A CHODNÍK

vedoucí projektant	Ing. Kotlán			Profi PROFI Jihlava, spol. s r.o.
zodp. projektant	Ing. Kotlán			
vypracoval / CAD	J. Hančík			
kontroloval	Ing. Sedlák			
investor: Obec Jakubov			formát	2 A4
akce			datum	07/2014
INŽ. SÍTĚ A KOMUNIKACE PRO 6RD, JAKUBOV			stupeň	DSP, DPS
			zak.č.	2013-000130
			paré č.	
obsah	Vzorový příčný řez komunikace		měřítka	1:50
				č. výkresu
				102