



DRUH POVRCHU ÚZEMÍ: ORNÁ PŮDA
KATASTRÁLNÍ ÚZEMÍ: JAKUBOV U MORAVSKÝCH BUDĚJOVIC
OKRES: MORAVSKÉ BUDĚJOVICE
KRAJ: VYSOČINA

PODÉLNÝ PROFIL KOMUNIKACE A2
1:100/500

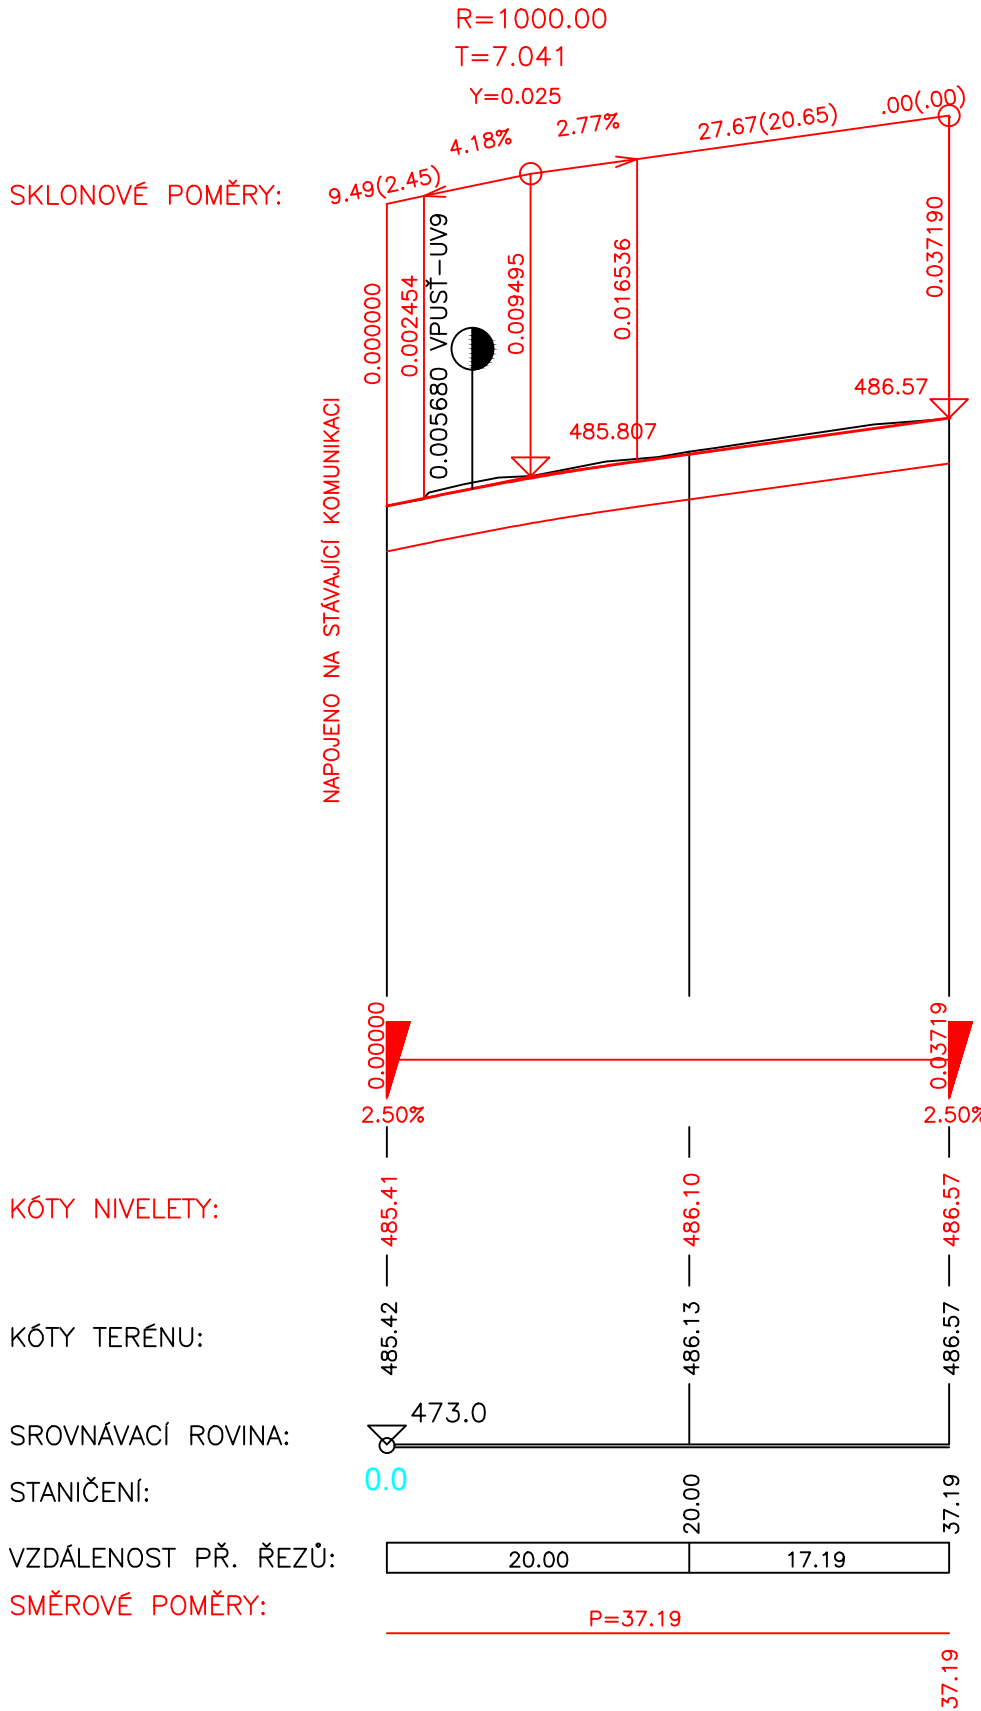


DRUH POVRCHU ÚZEMÍ: ORNÁ PŮDA
KATASTRÁLNÍ ÚZEMÍ: JAKUBOV U MORAVSKÝCH BUDĚJOVIC
OKRES: MORAVSKÉ BUDĚJOVICE
KRAJ: VYSOČINA

PODÉLNÝ PROFIL KOMUNIKACE A1
1:100/1000

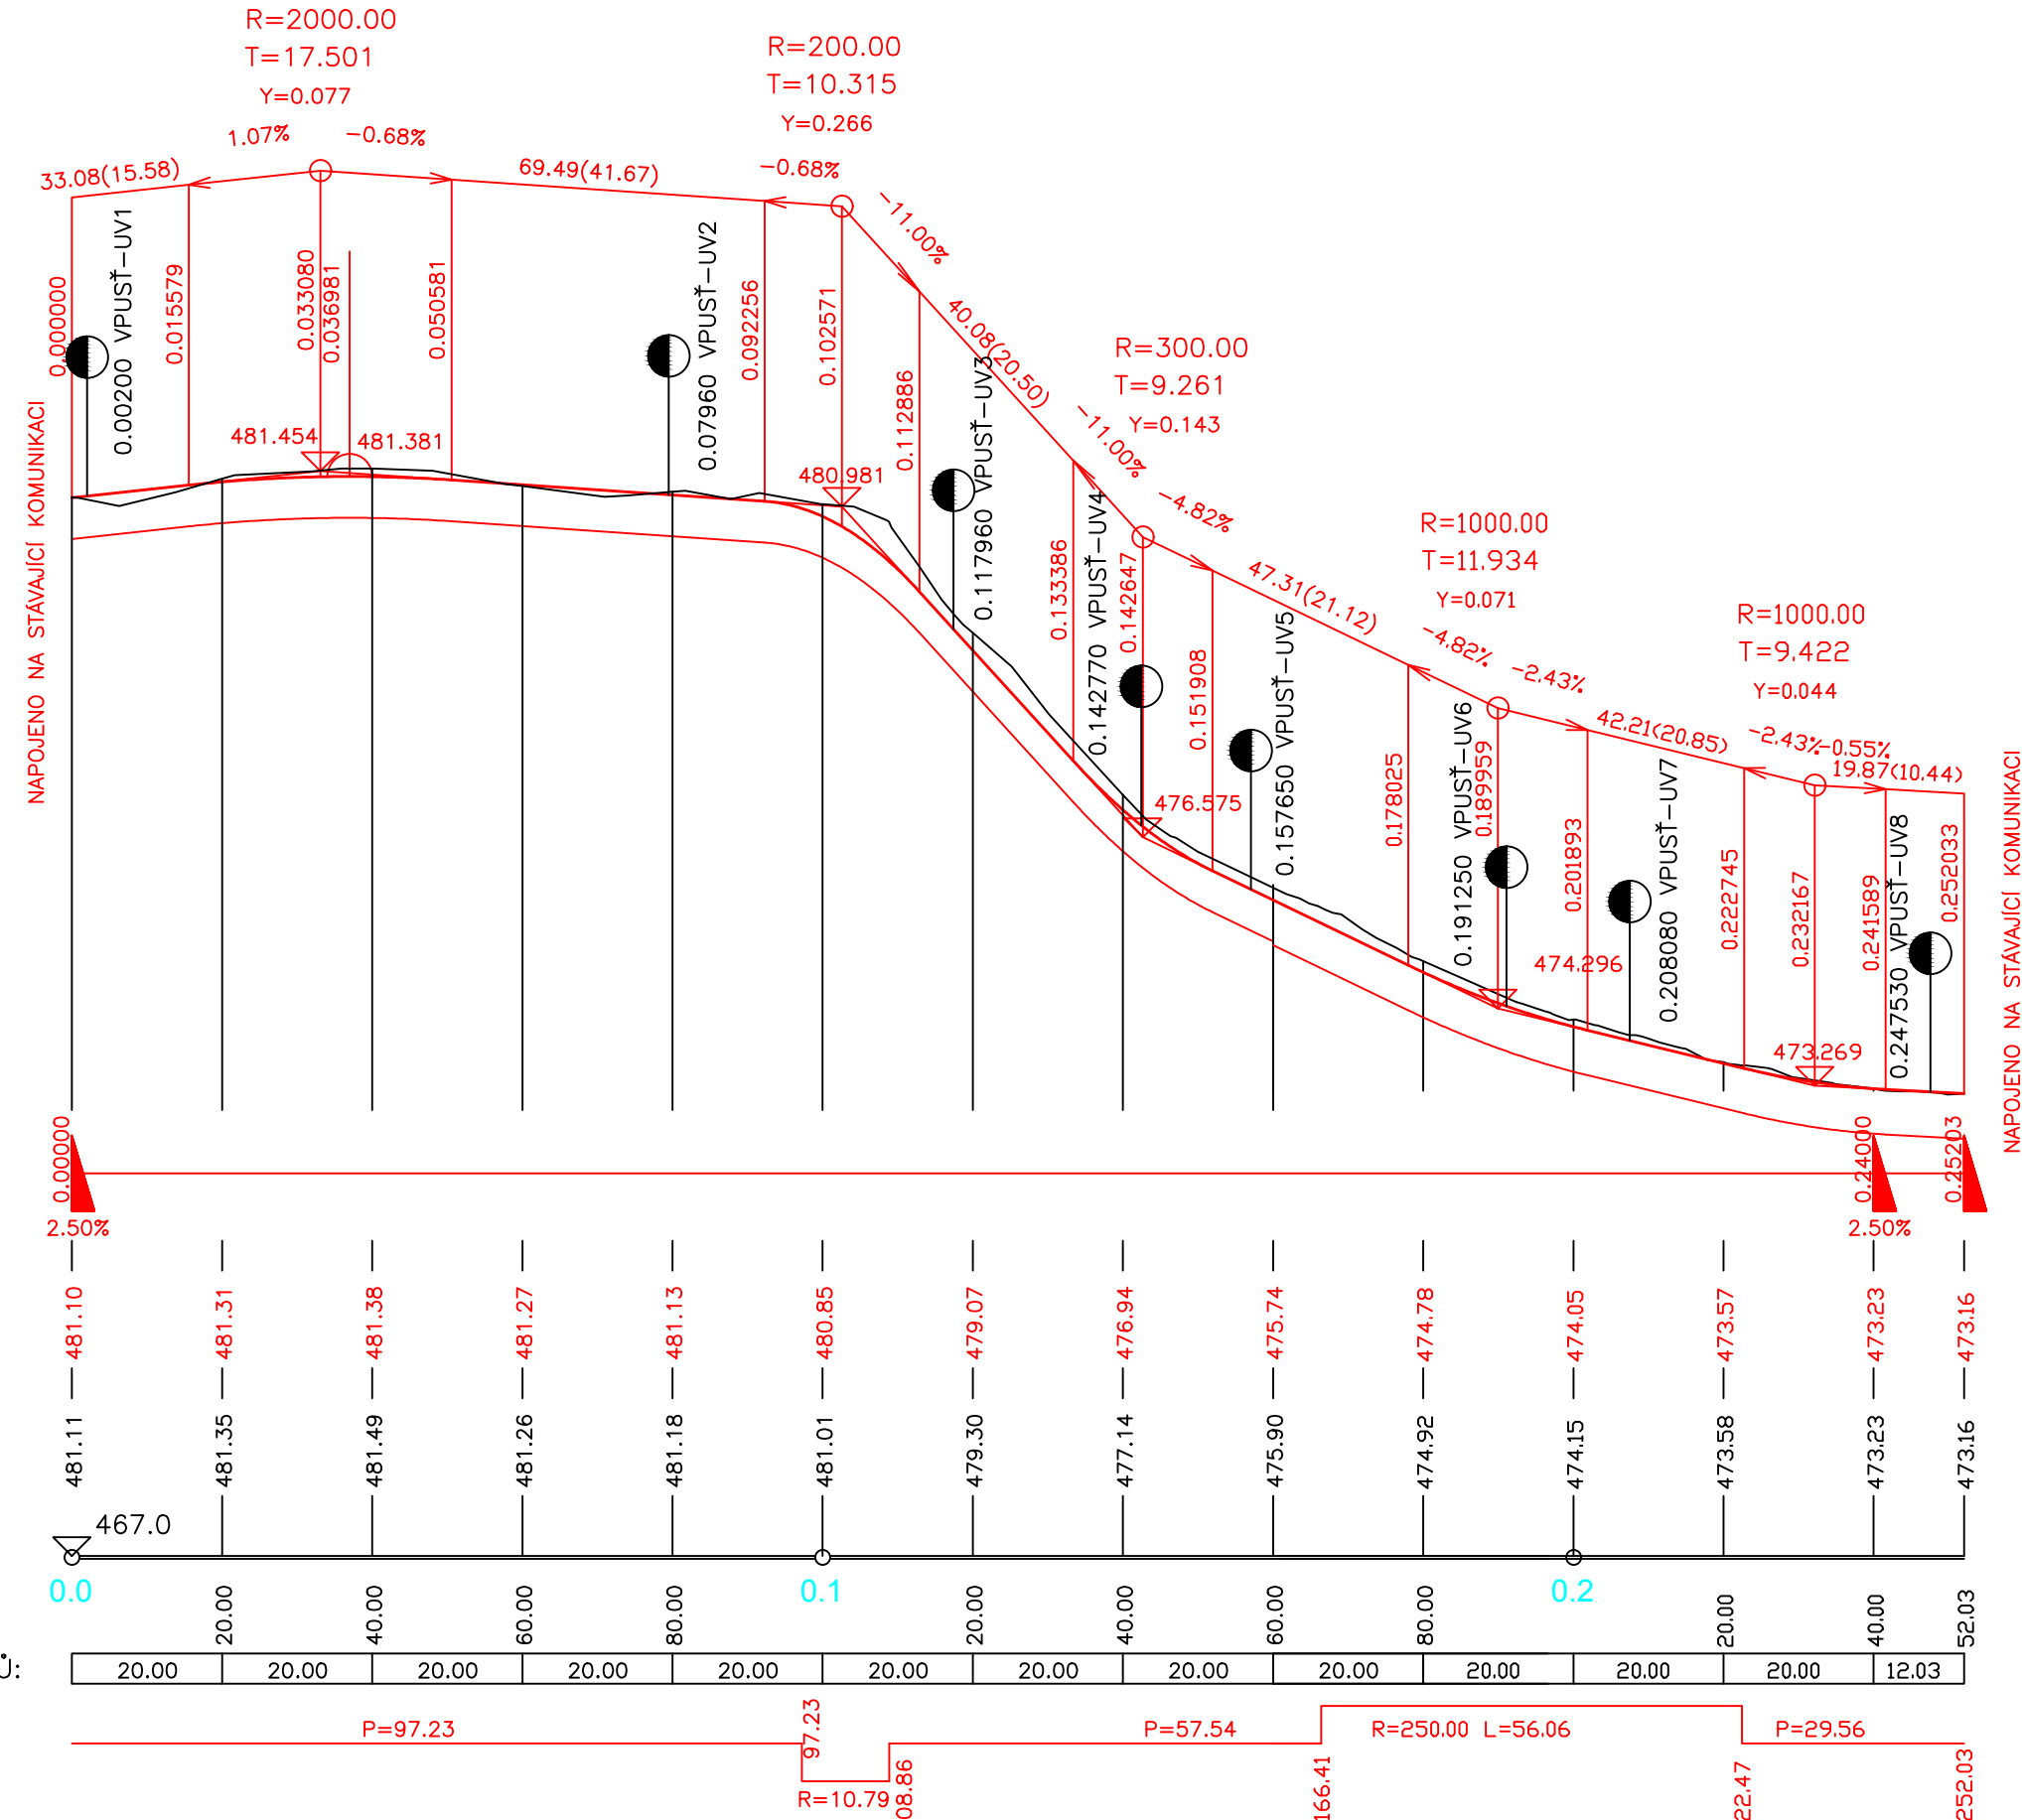

SO100_KOMUNIKACE A CHODNÍK

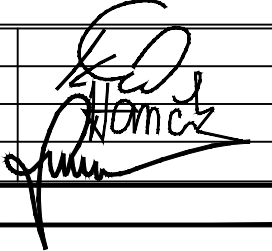vedoucí projektant	Ing. Kotlán		
zodp. projektant	Ing. Kotlán		
vypracoval /CAD	J. Hančík		
kontroloval	Ing. Sedlák		
investor:	Obec Jakubov	formát	3 A4
akce		datum	07/2014
		stupeň	DSP,DPS
		zak.č.	2013-000130
		paré č.	
obsah		Podélný profil komunikace	
		měřítko	č. výkresu
		1:100/1000	103
		1:100/500	