




Uložení kanalizačního potrubí - vzor
Kanal. přípojky z (hladkých) PVC KG trub

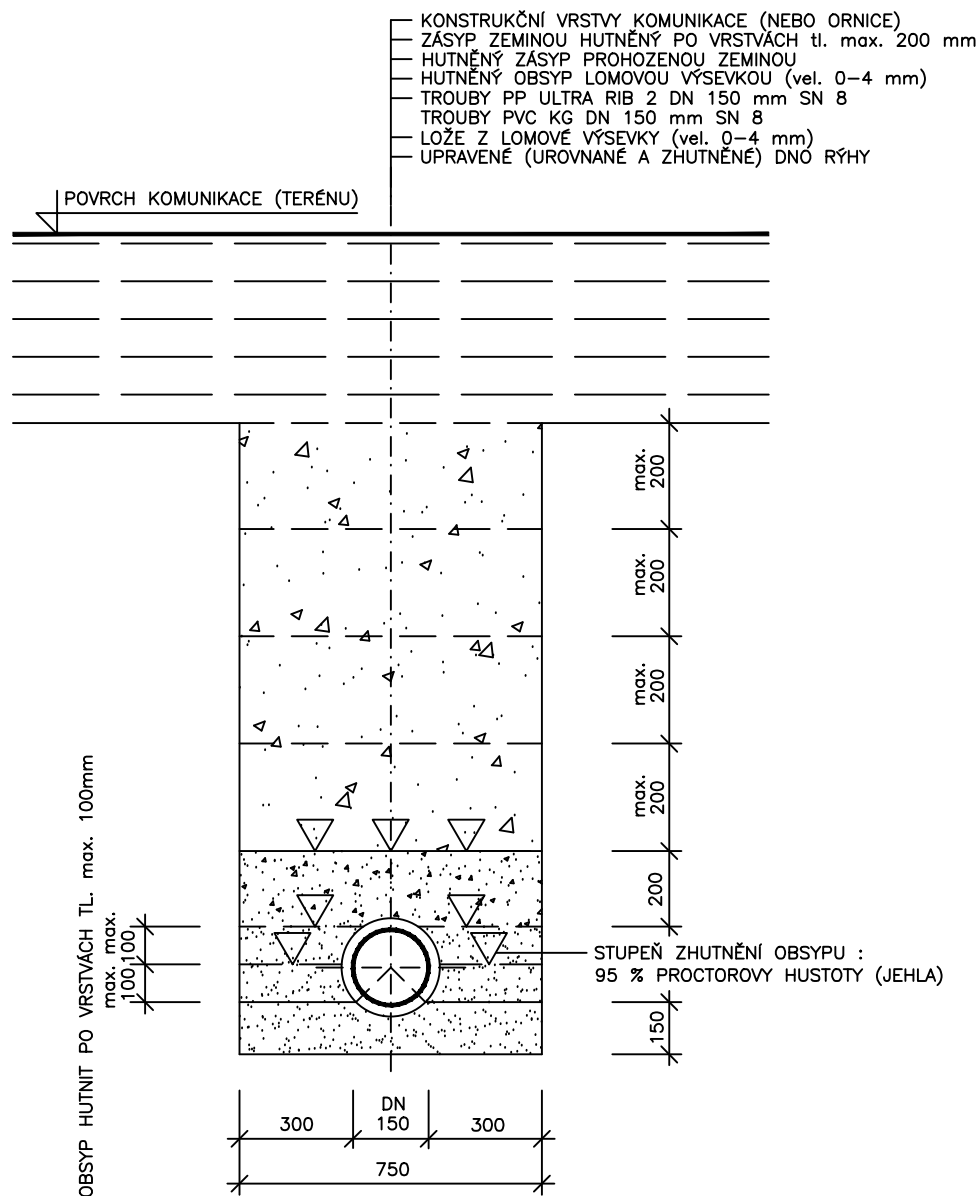

Dešťová (uliční) vpust'
z betonových dílců (prefabrikátů)
- svislý řez 1:20

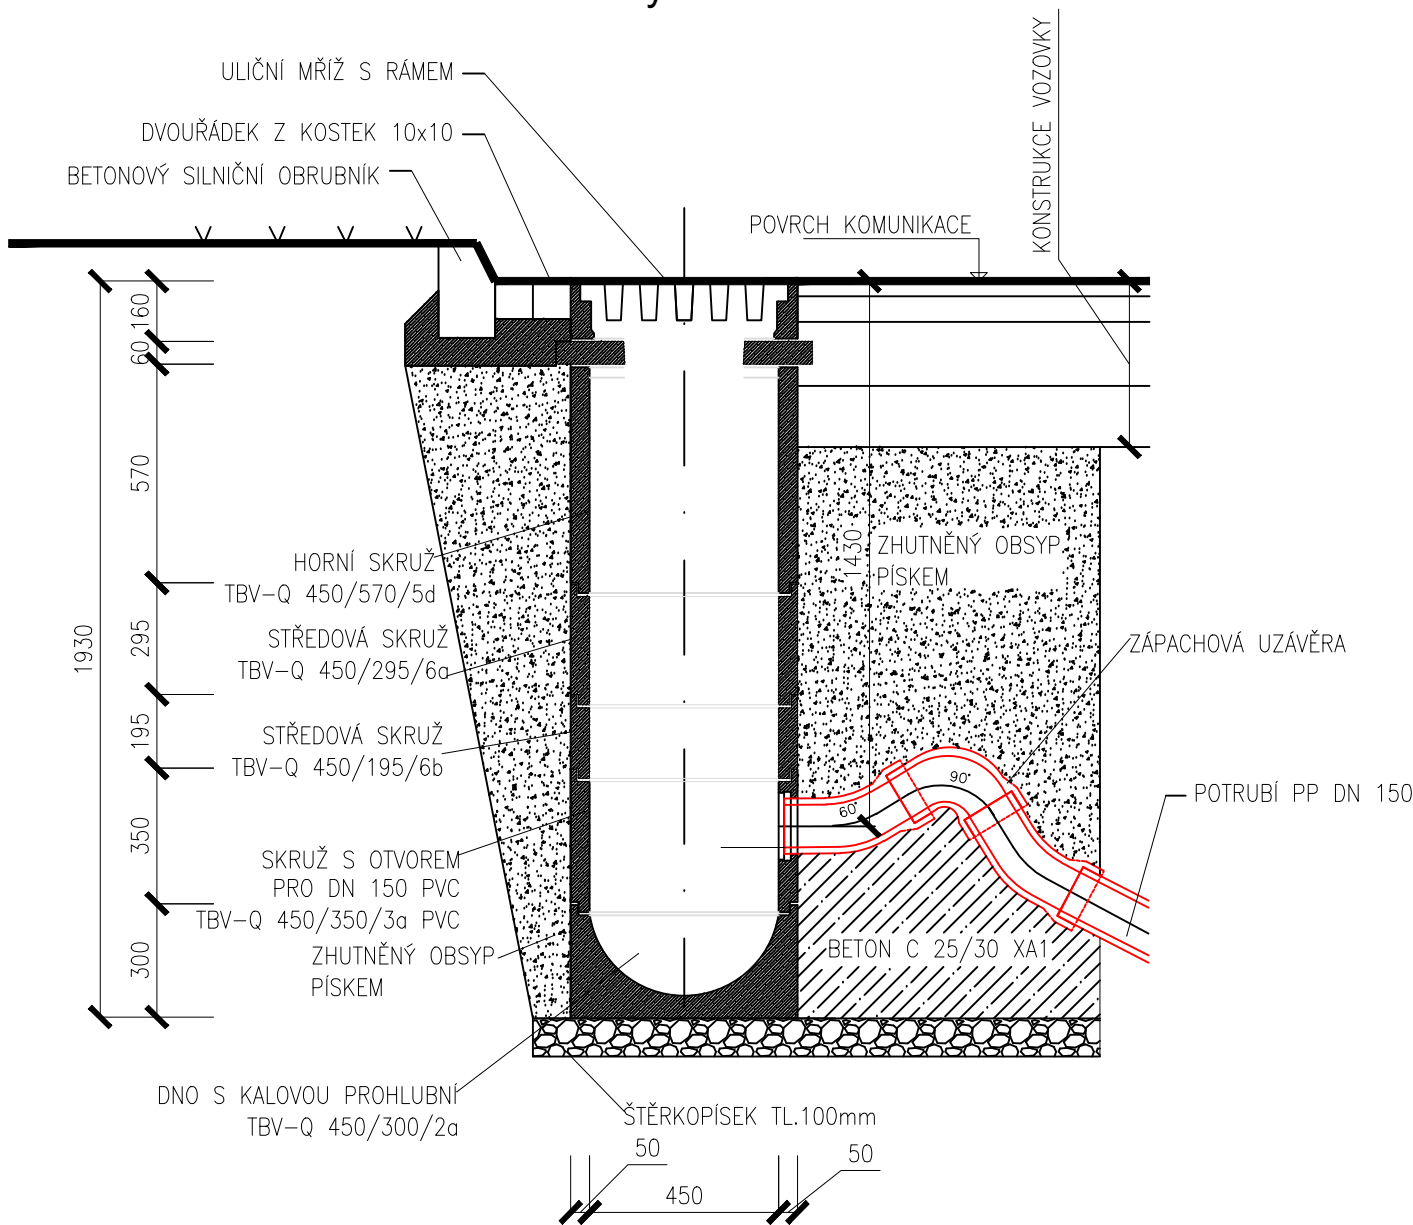

SO100_KOMUNIKACE A CHODNÍK

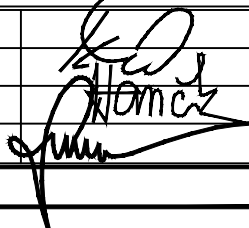vedoucí projektant	Ing. Kotlán			
zodp. projektant	Ing. Kotlán			
vypracoval /CAD	J. Hančík			
kontroloval	Ing. Sedlák			
investor: Obec Jakubov			formát	2 A4
akce			datum	07/2014
INŽ. SÍTĚ A KOMUNIKACE PRO 6RD, JAKUBOV			stupeň	DSP,DPS
			zak.č.	2013-000130
			paré č.	
obsah			měřítko	č. výkresu
DEŠŤOVÁ VPUŠŤ			1:20	105