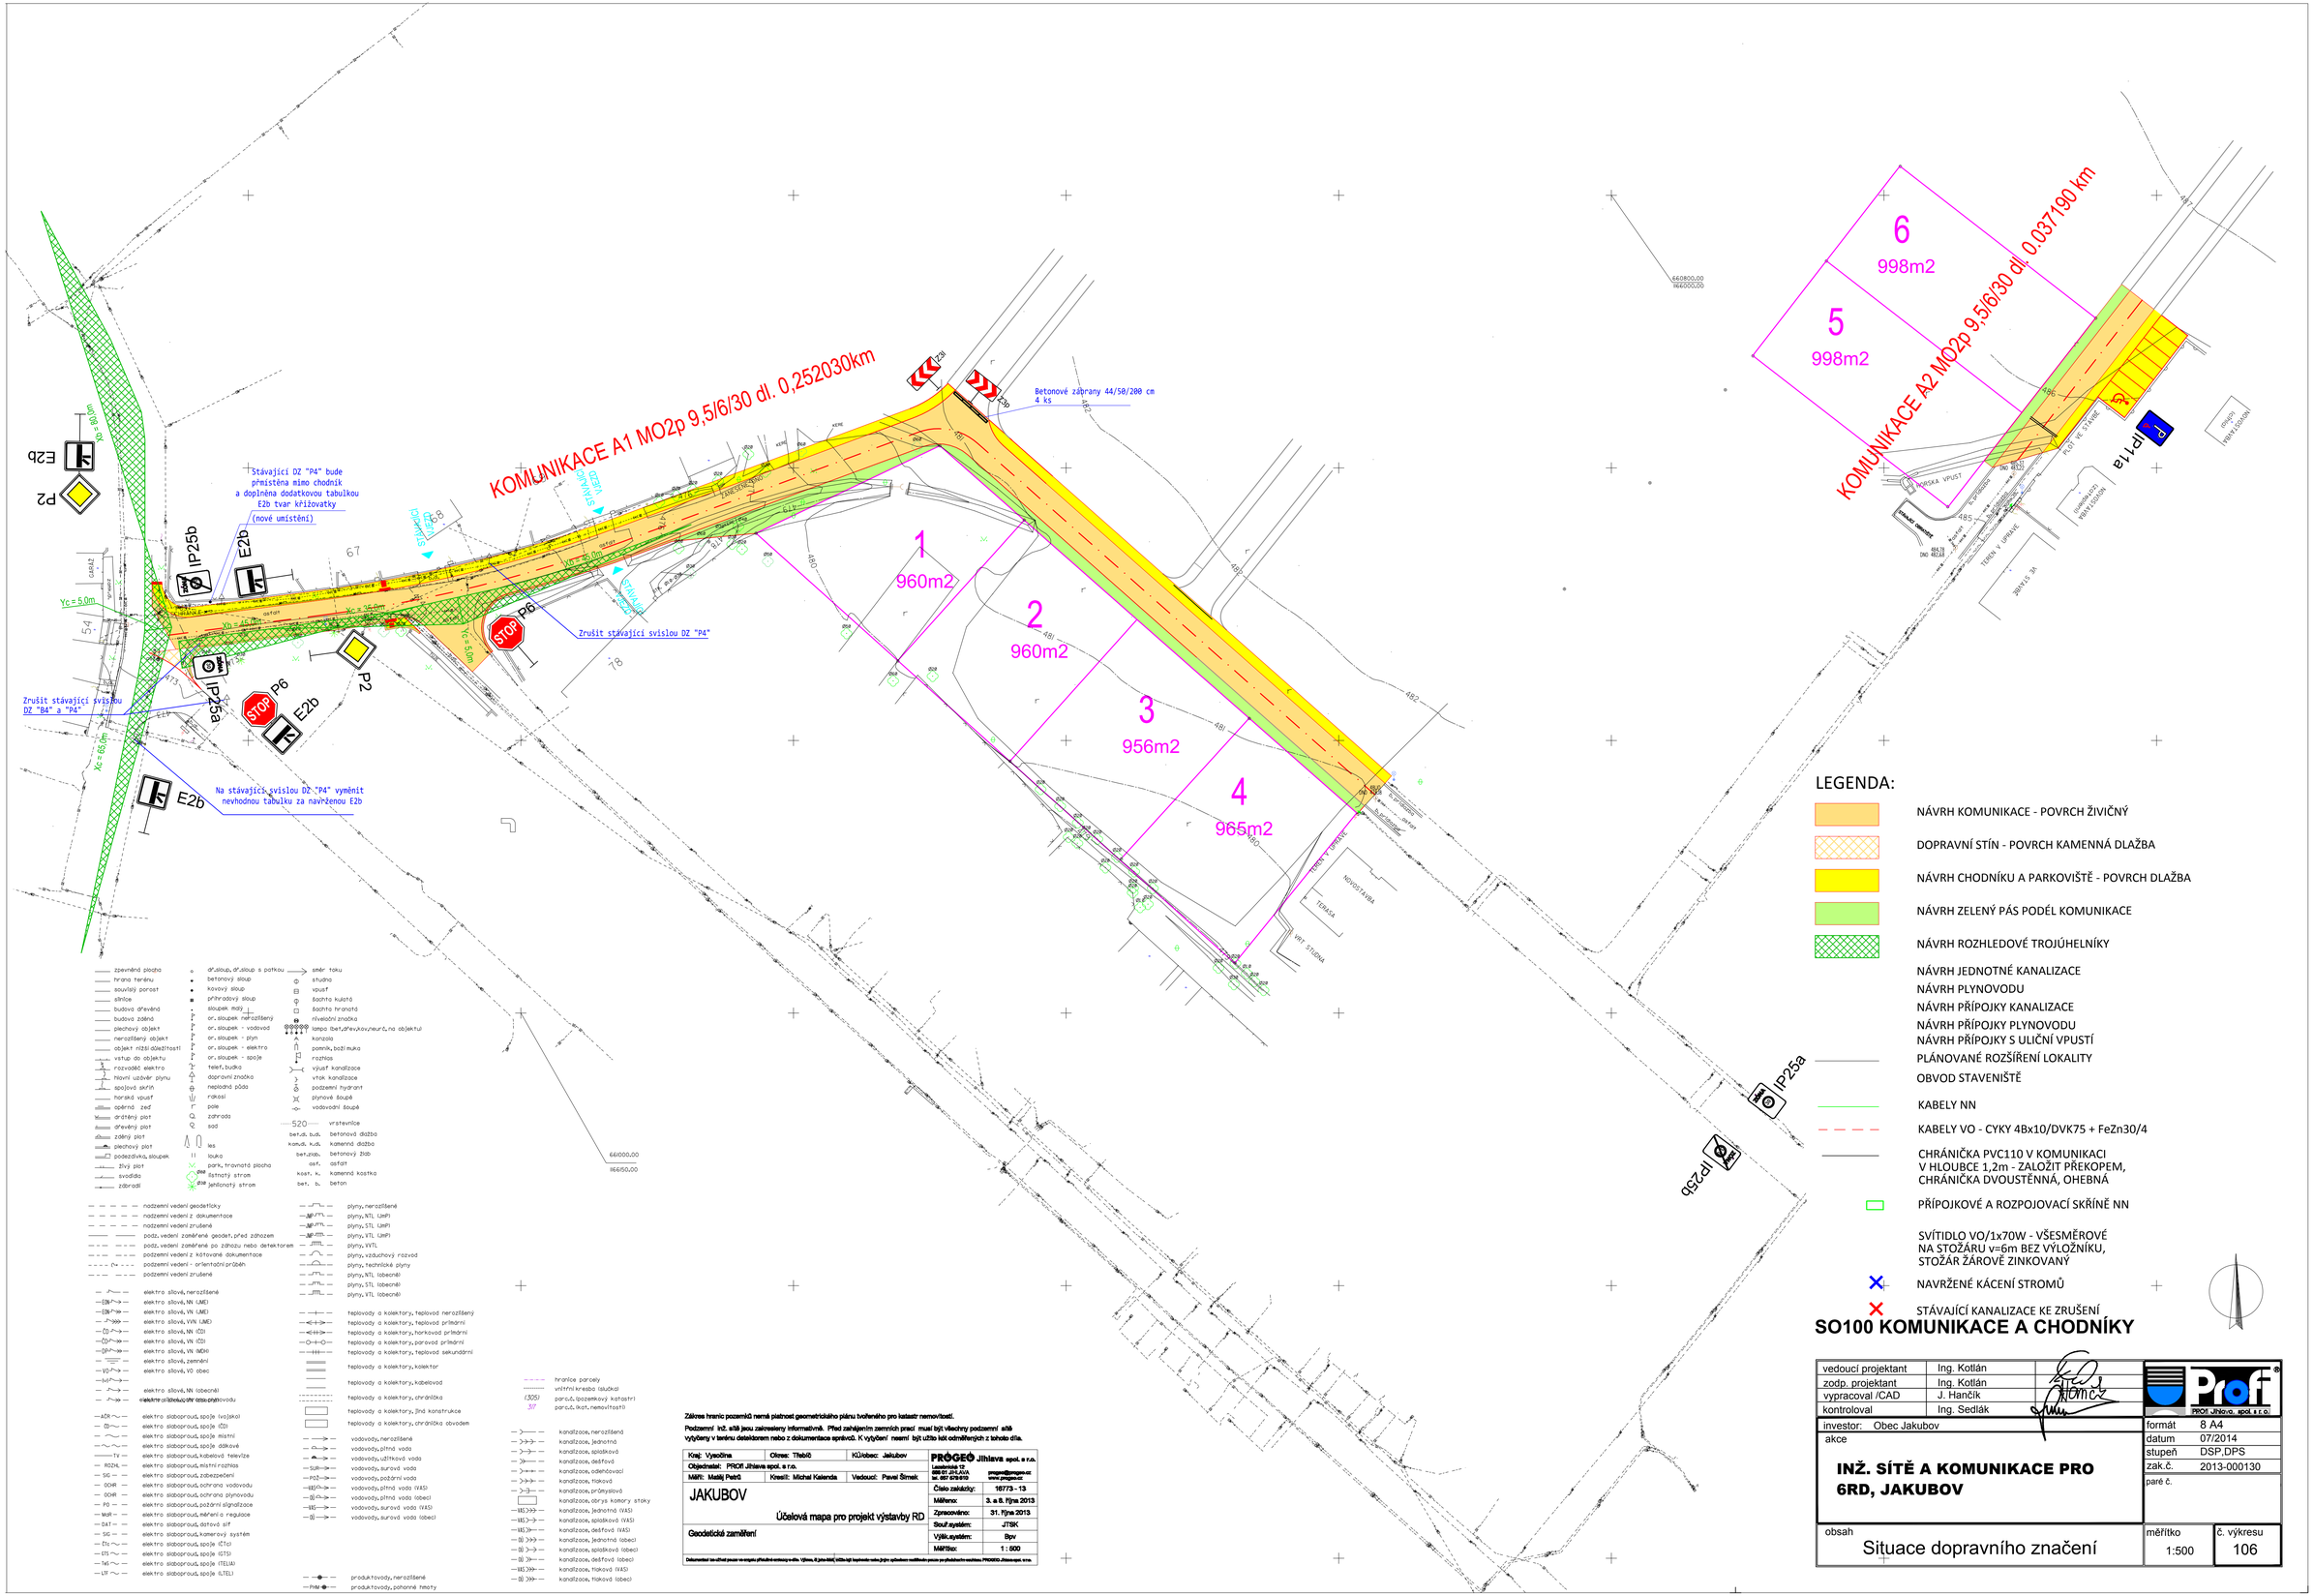
KOMUNIKACE A1 MO2p 9,5/6/30 dl. 0,252030km
KOMUNIKACE A2 MO2p 9,5/6/30 dl. 0,037190 km
Stávající DZ "P4" bude přemístěna mimo chodník a doplněna dodatkovou tabulkou E2b tvar křižovatky (nové umístění)
Zrušit stávající svislou DZ "P4"
Zrušit stávající svislou DZ "B4" a "P4"
Na stávající svislou DZ "P4" vyměnit nevhodnou tabulku za navrženou E2b
Betonové záhrany 44/50/200 cm 4 ks
1 960m2
2 960m2
3 956m2
4 965m2
5 998m2
6 998m2
LEGENDA:
NÁVRH KOMUNIKACE - POVRCH ŽIVIČNÝ
DOPRAVNÍ STÍN - POVRCH KAMENNÁ DLAŽBA
NÁVRH CHODNÍKU A PARKOVIŠTĚ - POVRCH DLAŽBA
NÁVRH ZELENÝ PÁS PODÉL KOMUNIKACE
NÁVRH ROZHLEDOVÉ TROJÚHELNÍKY
NÁVRH JEDNOTNÉ KANALIZACE
NÁVRH PLYNOVODU
NÁVRH PŘÍPOJKY KANALIZACE
NÁVRH PŘÍPOJKY PLYNOVODU
NÁVRH PŘÍPOJKY S ULIČNÍ VPUSTÍ
PLÁNOVANÉ ROZŠÍŘENÍ LOKALITY
OBVOD STAVENIŠTĚ
KABELY NN
KABELY VO - CYKY 4Bx10/DVK75 + FeZn30/4
CHRÁNIČKA PVC110 V KOMUNIKACI V HLOUBCE 1,2m - ZALOŽIT PŘEKOPEM, CHRÁNIČKA DVOUSTĚNNÁ, OHEBNÁ
PŘÍPOJKOVÉ A ROZPOJOVACÍ SKŘÍNĚ NN
SVÍTIDLO VO/1x70W - VŠESMĚROVÉ NA STOŽÁRU v=6m BEZ VÝLOŽNÍKU, STOŽÁR ŽÁROVĚ ZINKOVANÝ
NAVRŽENÉ KÁCENÍ STROMŮ
STÁVAJÍCÍ KANALIZACE KE ZRUŠENÍ
Zákres hranic pozemků nemá platnost geometrického plánu tvořeného pro katastr nemovitostí.
Podzemní inž. sítě jsou zakresleny informativně. Před zahájením zemních prací musí být všechny podzemní sítě vytyčeny v terénu detektorem nebo z dokumentace správců. K vytyčení nesmí být užita kol odměřených z tohoto díla.
Kraj: Vysočina
Okres: Třebíč
KÚ/obec: Jakubov
Objednatel: PROFI Jihlava spol. s r.o.
MěŘ: Matěj Petrů
Kreslil: Michal Kalenda
Vedoucí: Pavel Šimek
PROGEO Jihlava spol. s r.o.
Masarykova 12
586 01 JIHLAVA
tel. 567 578 610
progeo@progeo.cz
www.progeo.cz
JAKUBOV
Účelová mapa pro projekt výstavby RD
Geodetické zaměření
Číslo zakázky: 16773 - 13
Měřeno: 3. a 8. října 2013
Zpracováno: 31. října 2013
Souř.systém: JTSK
Výšk.systém: Bpv
Měřítko: 1 : 500
Dokumentací lze užívat pouze ve spojení s příslušnou smlouvou o dílo. Výkres, ani jeho části, nelze bez souhlasu zhotovitele použít pro jakoukoliv soukromou potřebu. PROGEO Jihlava spol. s r.o.
SO100 KOMUNIKACE A CHODNÍKY
vedoucí projektant Ing. Kotlán
zodp. projektant Ing. Kotlán
vypracoval /CAD J. Hančík
kontroloval Ing. Sedlák
PROFI Jihlava, spol. s r.o.
investor: Obec Jakubov
akce
INŽ. SÍTĚ A KOMUNIKACE PRO 6RD, JAKUBOV
formát 8 A4
datum 07/2014
stupeň DSP,DPS
zak.č. 2013-000130
paré č.
obsah
Situace dopravního značení
měřítko 1:500
č. výkresu 106