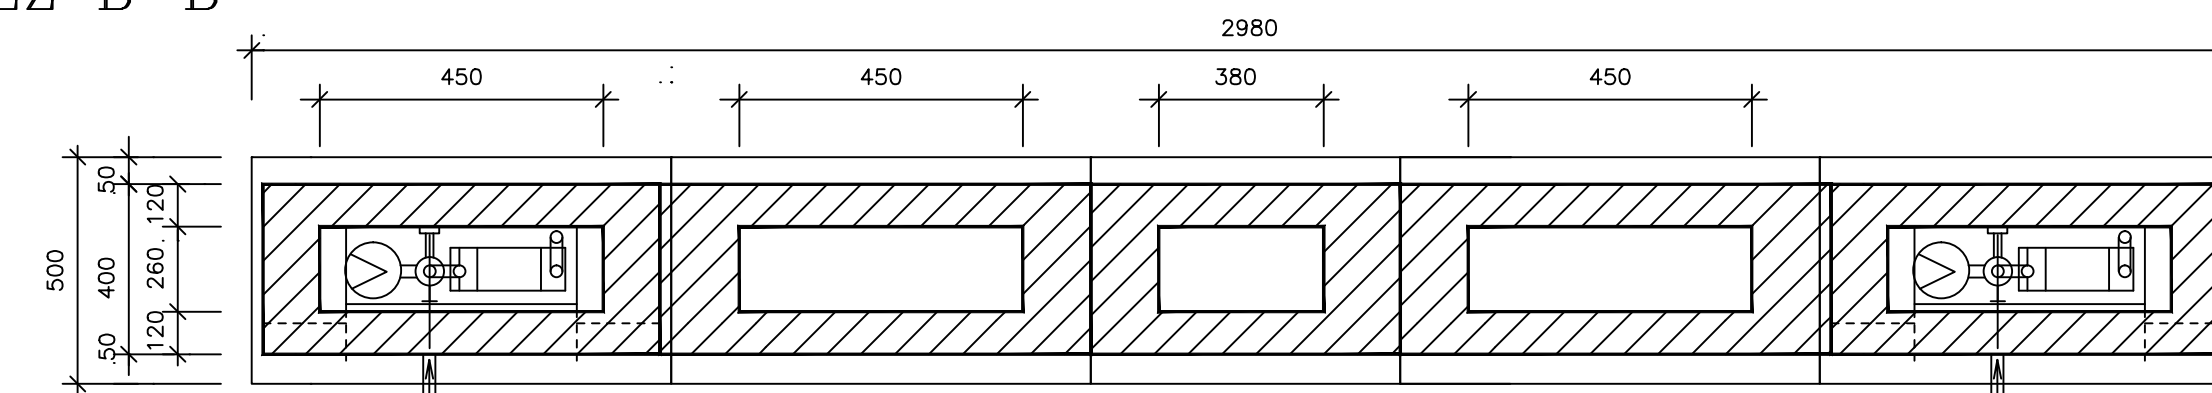
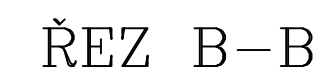


POHLED
ČELNÍ

Poz.	NÁZEV – POPIS
1.	elektroobtěmka pŕípojková navrtávací
2.	elektrospojka
3.	Ochranná trubka zvlněná "MONOFLEX" šedá
4.	tmel "ANTICOR–MASTIC" nebo pod.
5.	ocel.trubka – chránička
6.	regulátor tlaku plynu
7.	plynoměr MKM 4
8.	kul.kohout G 3/4"
9.	kul.kohout G 1"
10.	pŕechodka plast–kov (system ISIFLO)
11.	elektroobtěmka
12.	elektrokoleno

SO200 STL PLYNOVOD

vedoucí projektant	Ing. Kottlán		
zodp. projektant	Ing. Kottlán		
vypracoval /CAD	J. Hančík		
kontroloval	Ing. Sedlák		
investor: Obec Jakubov			formát 2xA4
akce			datum 07/2014
INŽ. SÍTĚ A KOMUNIKACE PRO 6RD, JAKUBOV			stupeň DSP,DPS
			zak.č. 2013-000130
			paré č.
obsah			měřítko 1.20
Skříňka pro HUP			č. výkresu 203