



ULOŽENÍ KANALIZAČNÍHO POTRUBÍ
Z Ultra Rib 2 DIN, PP SN 10
- v místní komunikaci

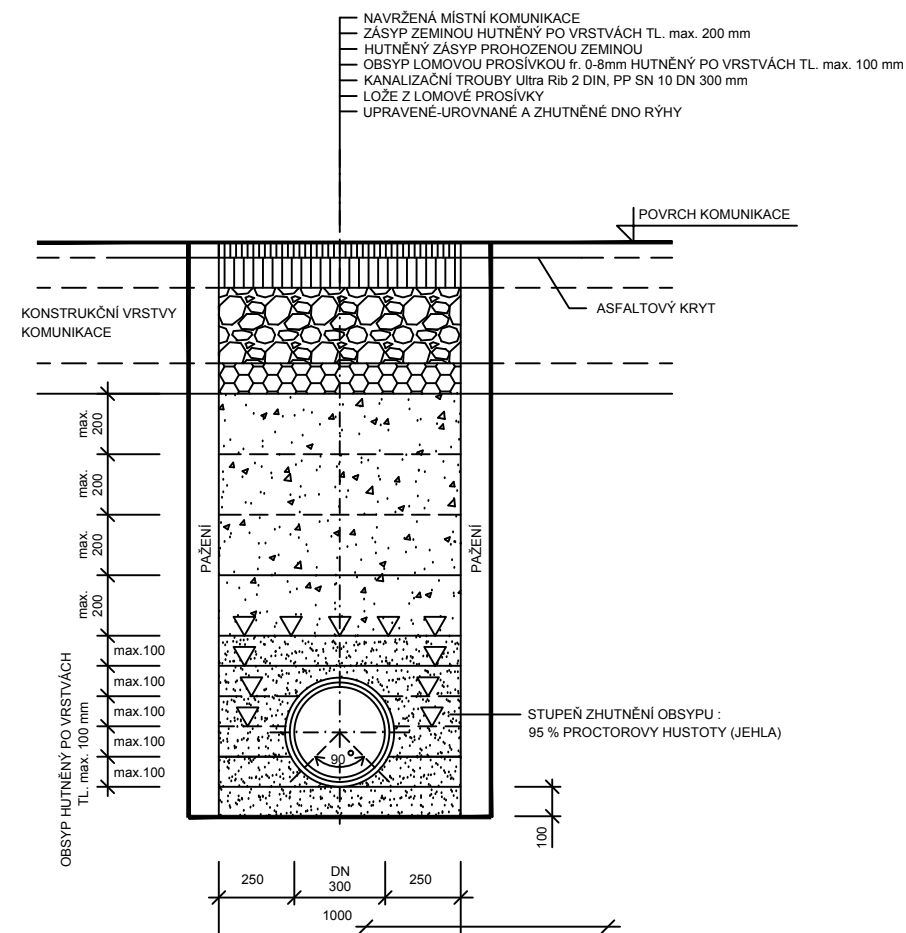


NAPOJENÍ POTRUBÍ KANALIZAČNÍCH PŘÍPOJEK
do potrubí kanalizace (gravitační)

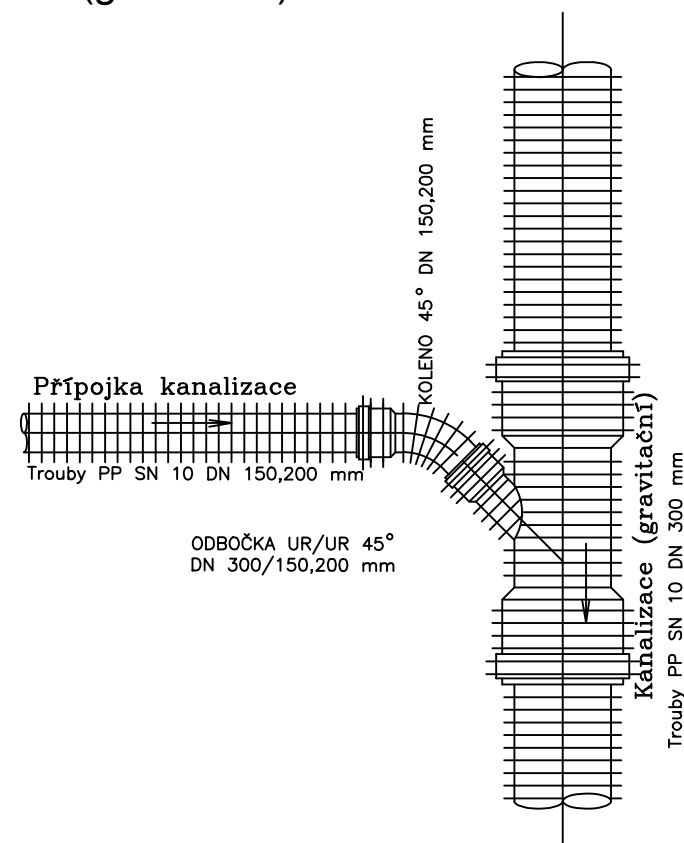

POZNÁMKA:
OD HLÓUBKY VÝKOPU 1,20 m BUDE RÝHA PAŽENA

SO300 JEDNOTNÁ KANALIZACE

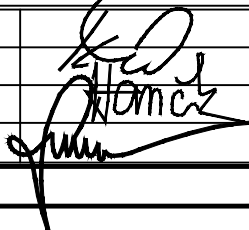vedoucí projektant	Ing. Kotlán			
zodp. projektant	Ing. Kotlán			
vypracoval /CAD	J. Hančík			
kontroloval	Ing. Sedlák			
investor: Obec Jakubov			formát 2 A4	
INŽ. SÍTĚ A KOMUNIKACE PRO 6RD, JAKUBOV			datum 07/2014	
			stupeň DSP,DPS	
			zak.č. 2013-000130	
			paré č.	
obsah			měřítko 1:25	č. výkresu 302
Vzorové uložení potrubí kanalizace				