

KAT.ÚZEM./ULICE/DRUH POVRCHU
VZDÁLENOST ŠACHET


Obec Jakubov/Orná půda					
36.23	32.46	50	32.72	35.09	21.81

ČÍSLA ŠACHET



PODÉLNÝ PROFIL JEDNOTNÉ KANALIZACE K1

MĚŘITKO DÉLEK 1 :1000
MĚŘITKO VÝŠEK 1 :100

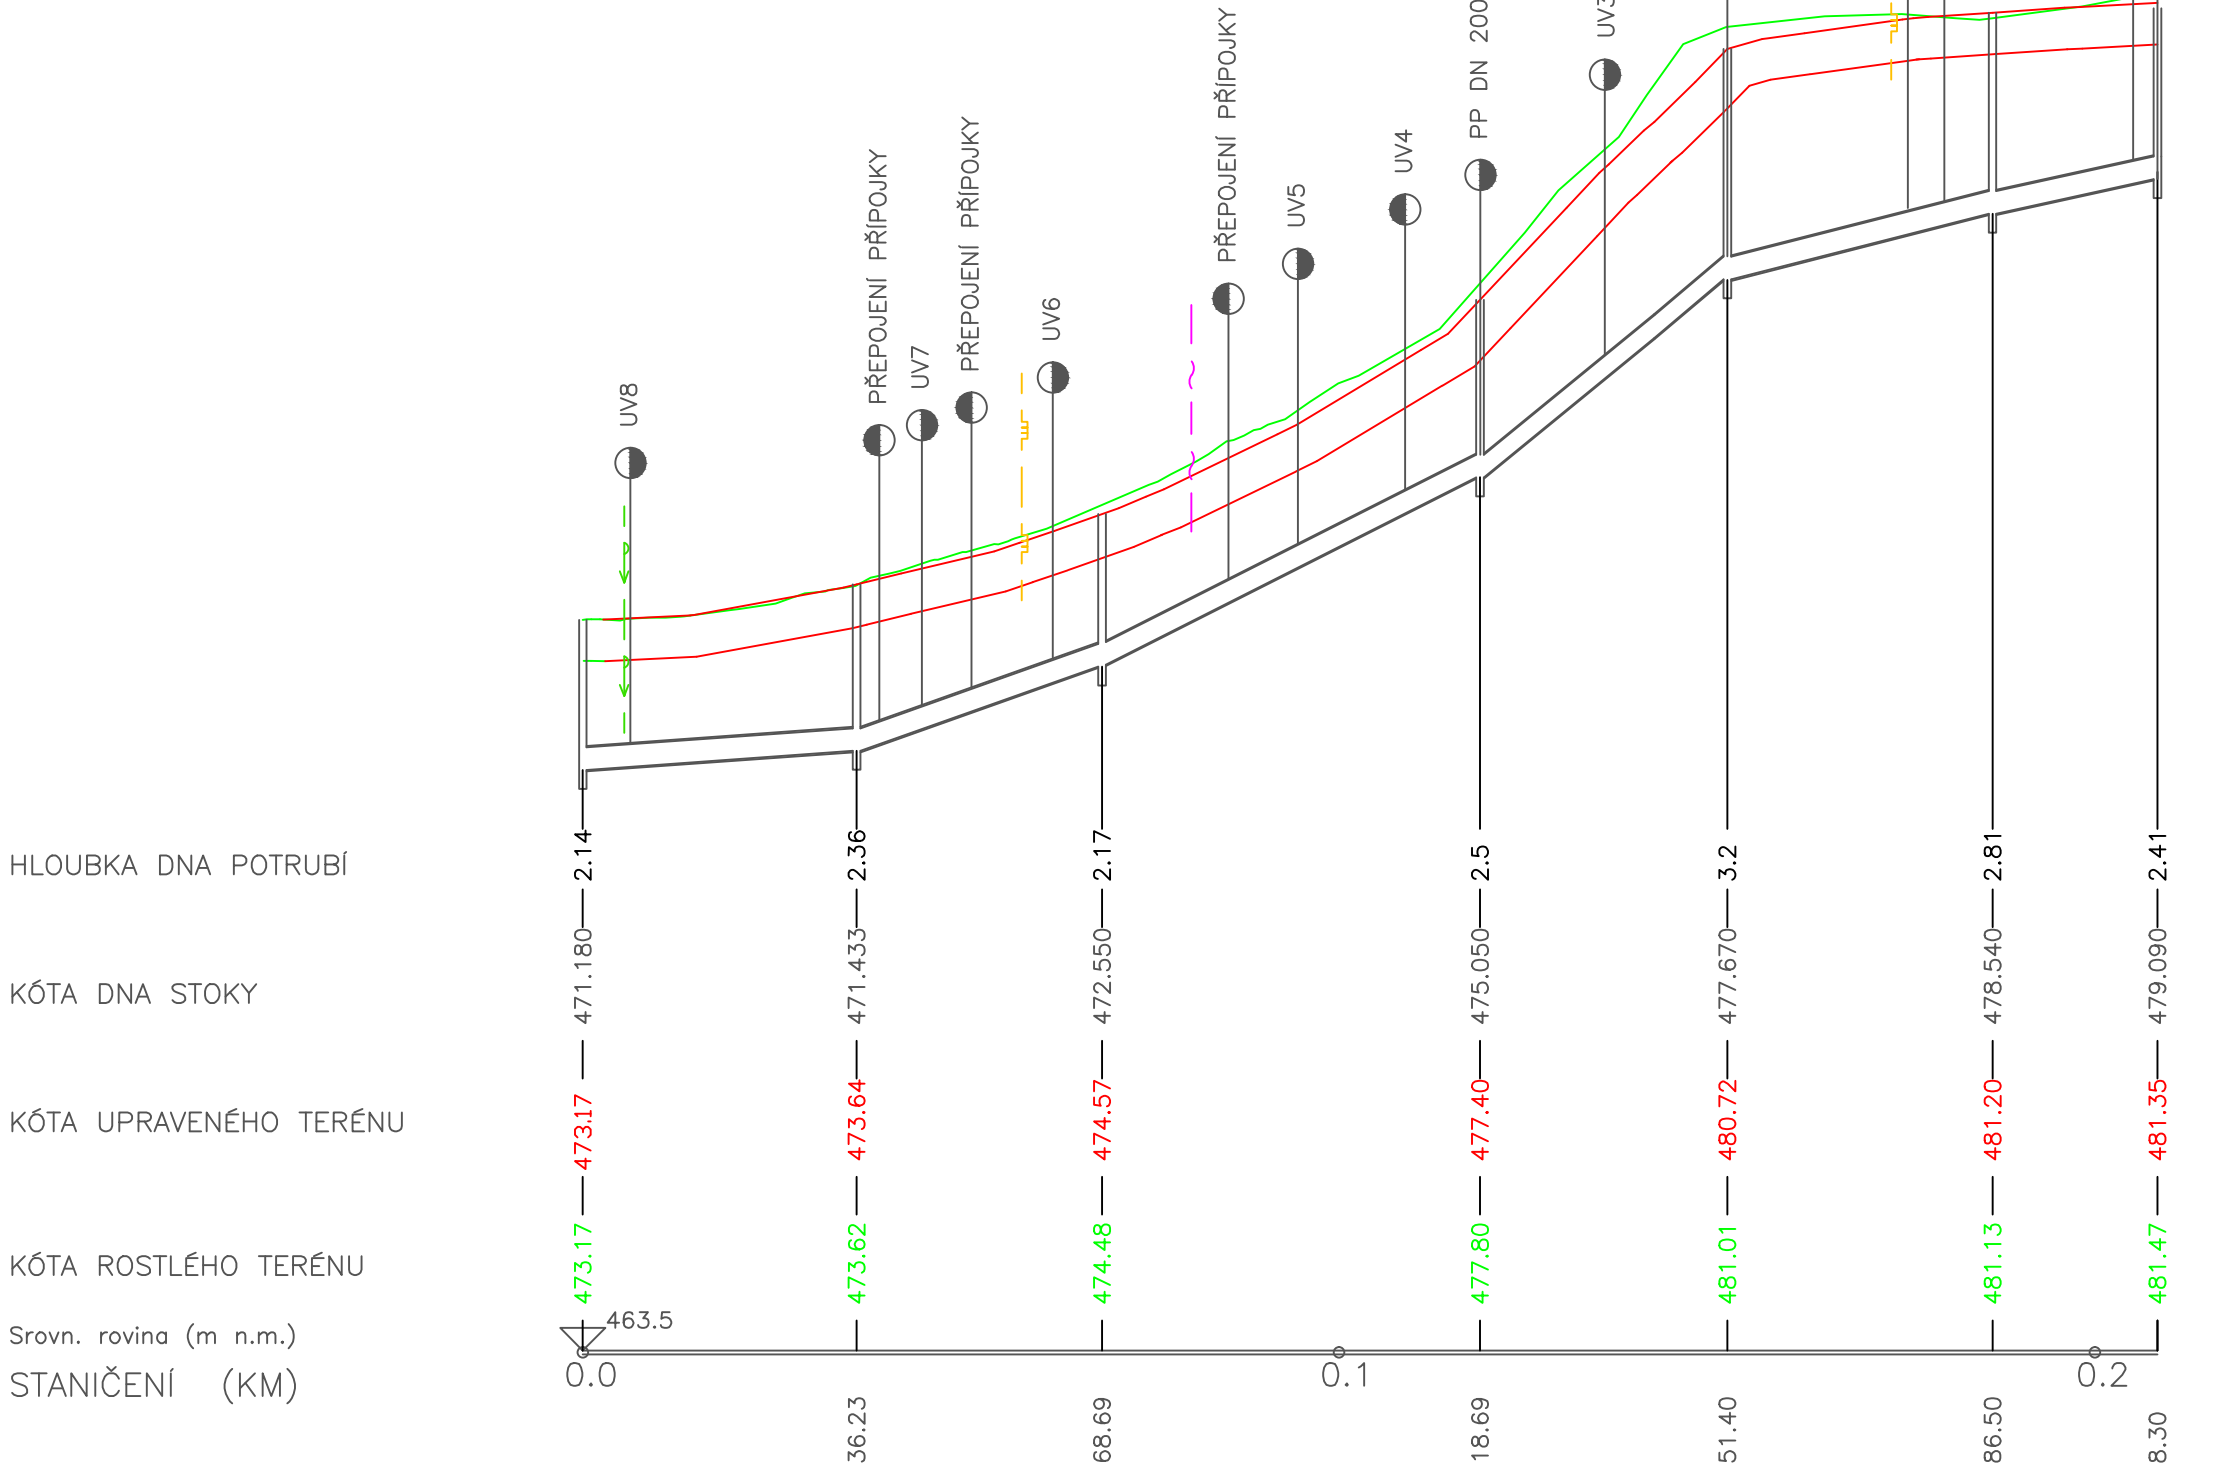

HLOUBKA DNA POTRUBÍ

KÓTA DNA STOKY

KÓTA UPRAVENÉHO TERÉNU

KÓTA ROSTLÉHO TERÉNU

Srovn. rovina (m n.m.)

STANIČENÍ (KM)

PROFIL(mm)–MATERIÁL–DĚLKA(m)
SKLON o/oo – DĚLKA(m)
KAPACITNÍ PRUTOK(l/s)–RYCHLOST(m/s)
NÁVRHOVÝ PRUTOK(l/s) – RYCHLOST(m/s)

300–PP– 212.63							
7 o/oo–36.23	34.4 o/oo–32.46	50 o/oo–50	80.1 o/oo–32.72	24.8 o/oo–35.09	21 o/oo–21.81		
104.82–1.48	206.64–3.29	237.22–3.96	274.89–5.02	197.25–2.79	181.72–2.57		
97,9–1,55	94,6–3,1	91,2–3,6	86,5–4,3	81–4,2	62,6–2,48	58,3–2,3	
102,16–1,53	87,8–3,6						

KAT.ÚZEM./ULICE/DRUH POVRCHU
VZDÁLENOST ŠACHET


Obec Jakubov/Orná půda	
40.5	

ČÍSLA ŠACHET



PODÉLNÝ PROFIL JEDNOTNÉ KANALIZACE K2

MĚŘITKO DÉLEK 1 :1000
MĚŘITKO VÝŠEK 1 :100

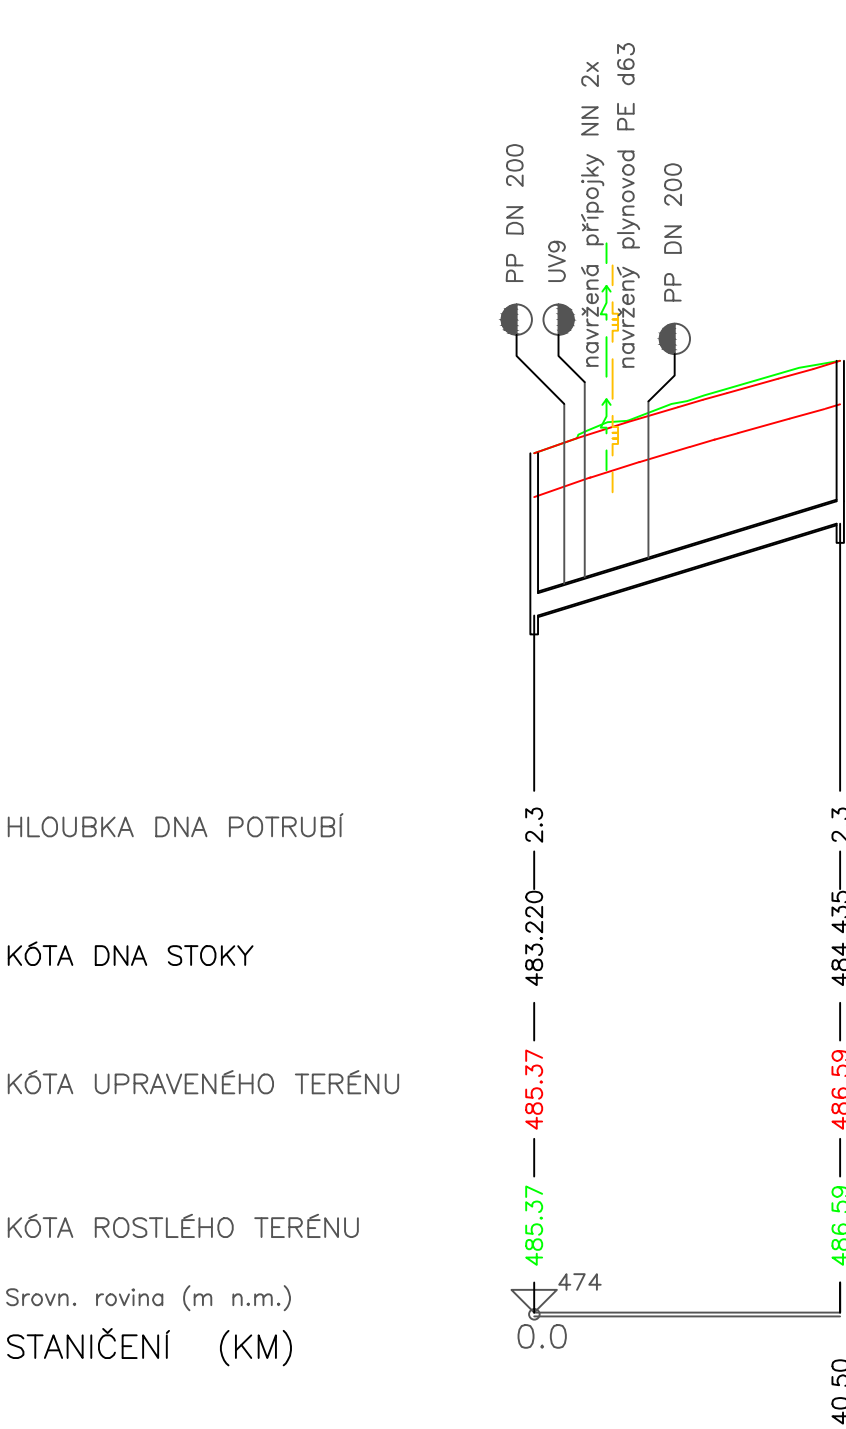

HLOUBKA DNA POTRUBÍ

KÓTA DNA STOKY

KÓTA UPRAVENÉHO TERÉNU

KÓTA ROSTLÉHO TERÉNU


Srovn. rovina (m n.m.)

STANIČENÍ (KM)

PROFIL(mm)–MATERIÁL–DĚLKA(m)
SKLON o/oo – DĚLKA(m)
KAPACITNÍ PRUTOK(l/s)–RYCHLOST(m/s)
NÁVRHOVÝ PRUTOK(l/s) – RYCHLOST(m/s)

300–PP– 40.5	
30 o/oo–40.5	
216.99–3.07	
31.3–2,15	

SO300_JEDNOTNÁ KANALIZACE

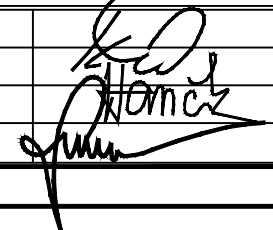vedoucí projektant	Ing. Kotlán				
zodp. projektant	Ing. Kotlán				
vypracoval /CAD	J. Hančík				
kontroloval	Ing. Sedlák				
investor:	Obec Jakubov		formát	4 A4	
akce	INŽ. SÍTĚ A KOMUNIKACE PRO 6RD, JAKUBOV		datum	07/2014	
stupeň			DSP,DPS		
zak.č.			2013-000130		
paré č.					
obsah	Podélný profil kanalizace		měřítko	č. výkresu	
1:1000/100			303		