



VZOROVÁ VSTUPNÍ ŠACHTA – KRUHOVÁ

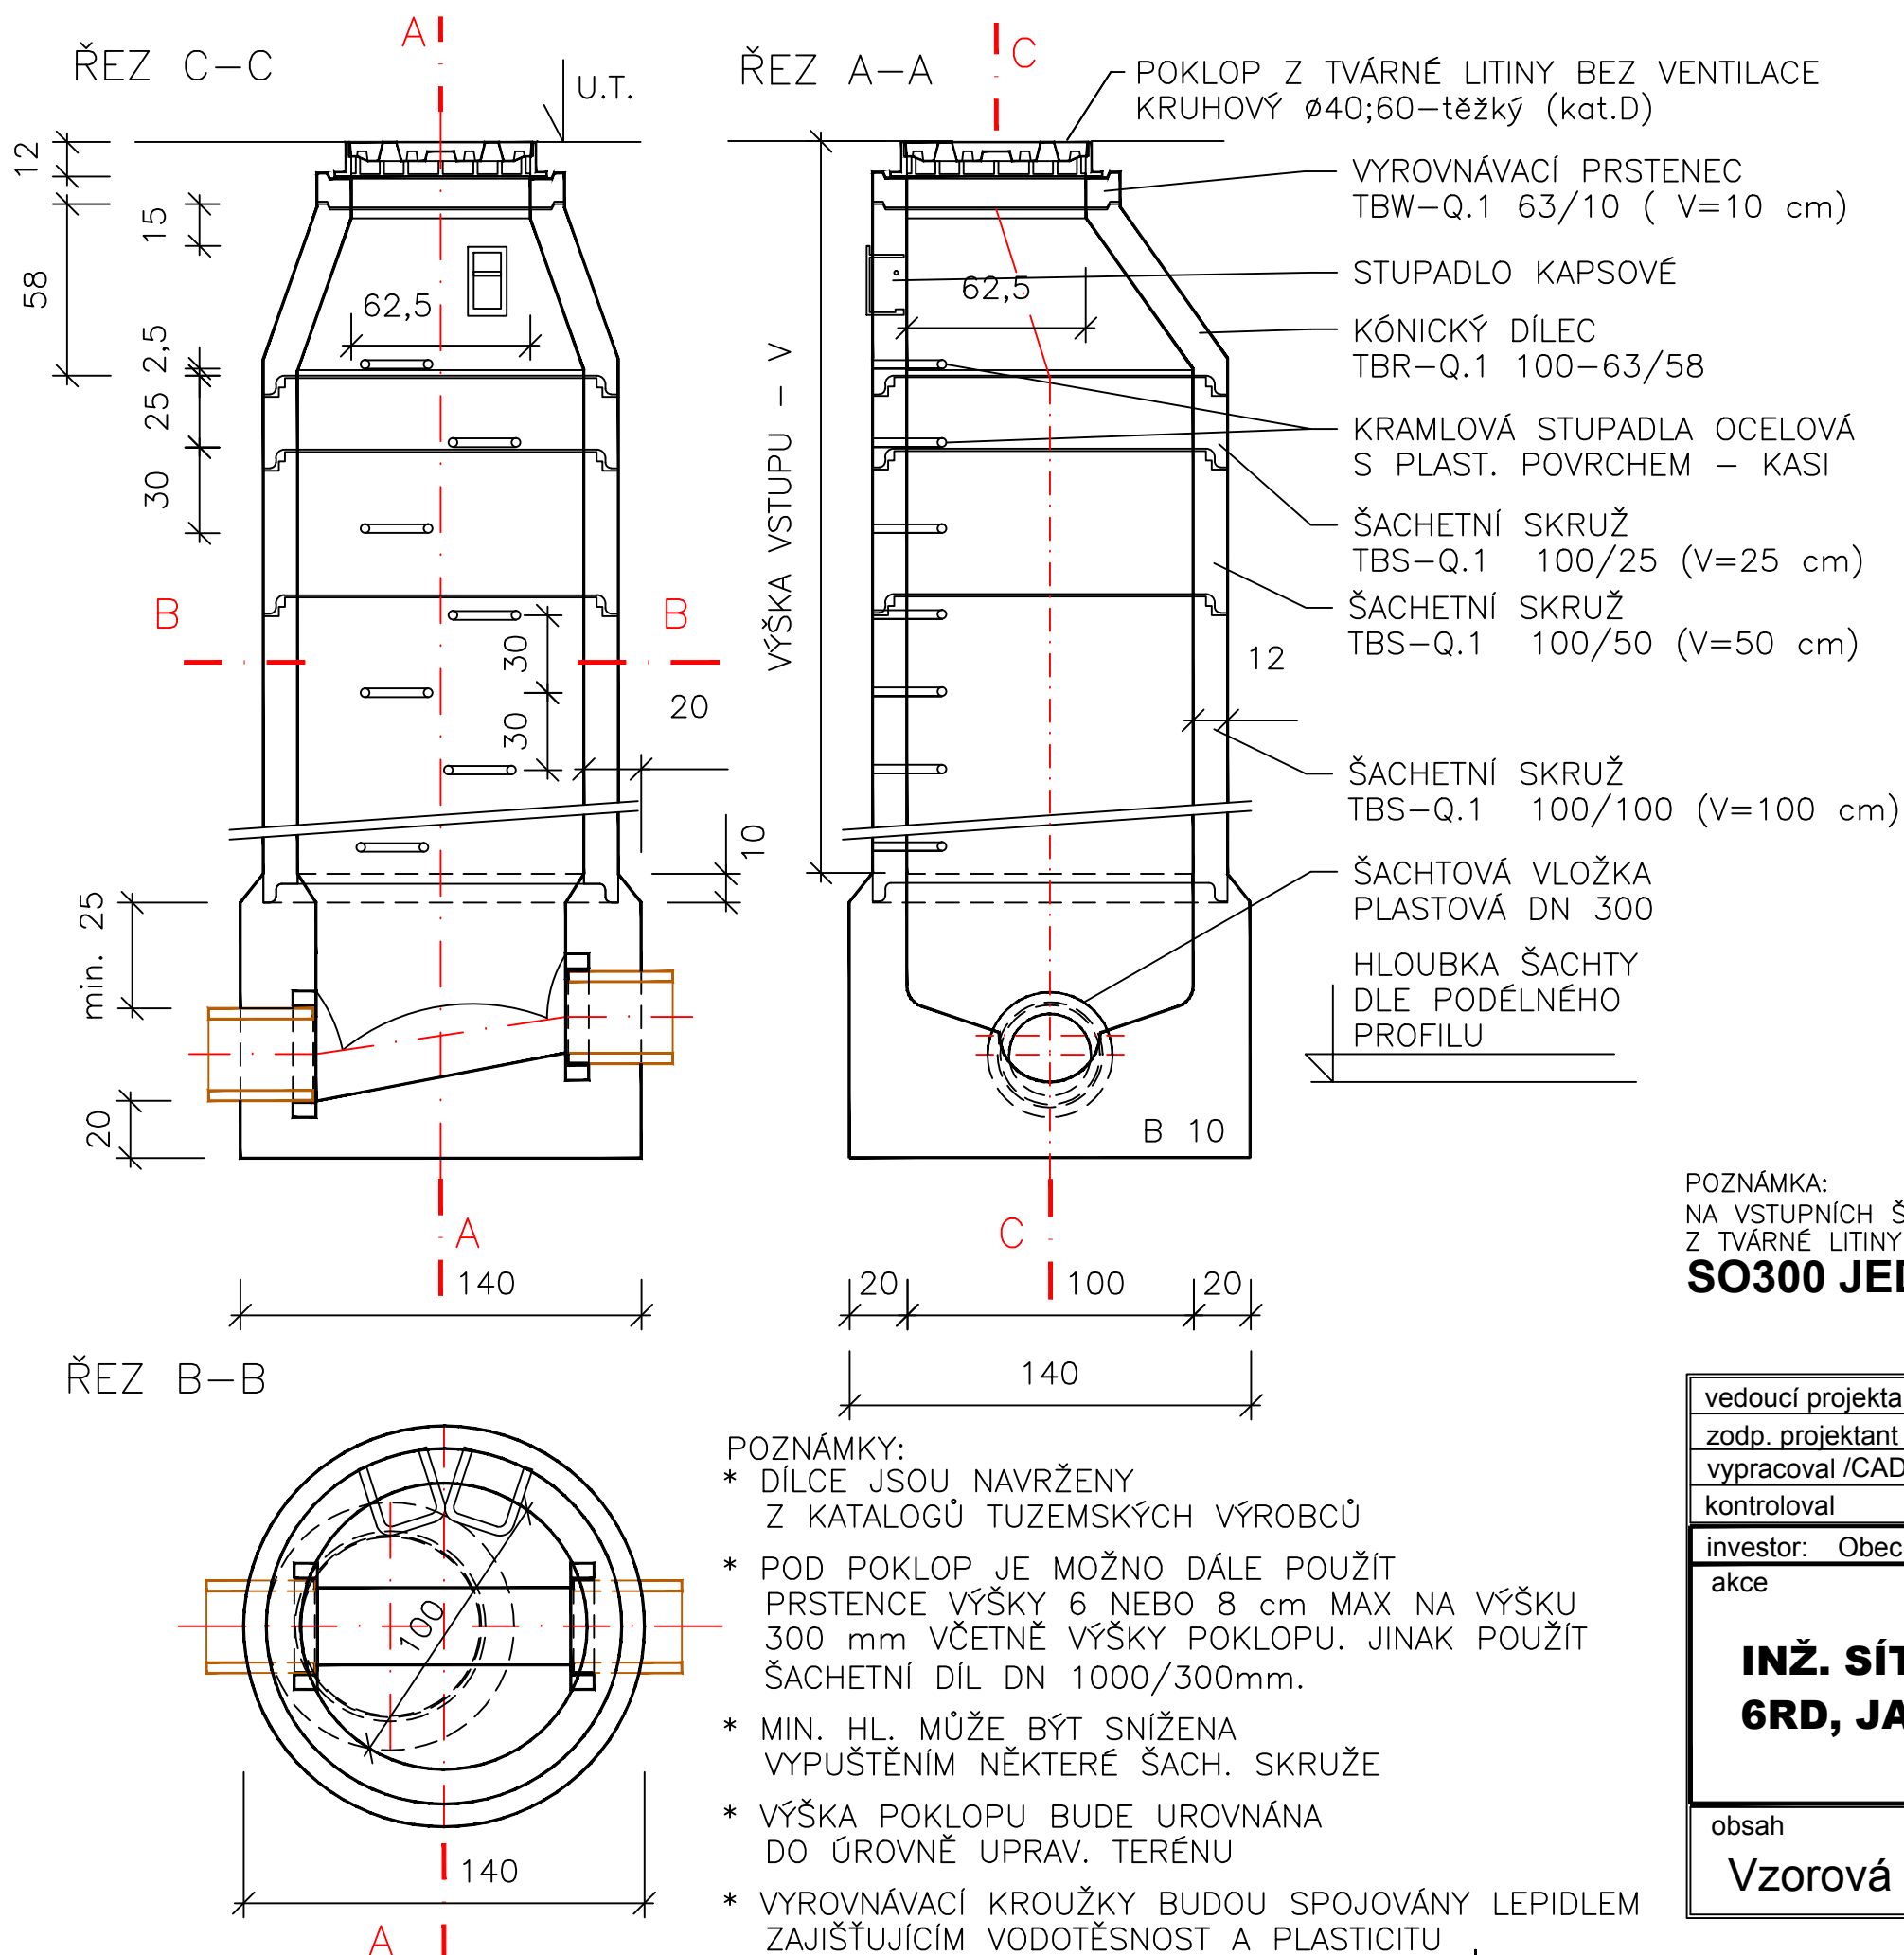

TABULKA ORIENTAČNÍHO MNOŽSTVÍ ZEMINY VYTLAČENÉ JEDNOTLIVÝMI KOMPONENTY ŠACHTY	
NÁZEV KOMPONENTU	MNOŽSTVÍ ZEMINY (m ³)
POKLOP LITINOVÝ Ø 60 cm S RÁMEM	0,0339
PODKLADNÍ PRSTENEC TBW–Q.1 63/6 (V= 6cm)	0,0353
PODKLADNÍ PRSTENEC TBW–Q.1 63/8 (V= 8cm)	0,0470
PODKLADNÍ PRSTENEC TBW–Q.1 63/10 (V=10cm)	0,0588
KÓNICKÝ DÍLEC TBR–Q.1 100–63/58	0,5077
ŠACHETNÍ SKRUŽ TBS–Q.1 100/25(V=25cm)	0,3018
ŠACHETNÍ SKRUŽ TBS–Q.1 100/50(V=50cm)	0,6035
ŠACHETNÍ SKRUŽ TBS–Q.1 100/100(V=100cm)	1,2070
PREFA DNO S PLASTOVOU ŠACHT. VLOŽKOU DN 300	1,3847

POZNÁMKA:
NA VSTUPNÍCH ŠACHTÁCH UMÍSTĚNÝCH VE VOLNÉM TERÉNU BUDE OSAZEN POKLOP
Z TVÁRNÉ LITINY VYBAVENÝ BEZPEČNOSTNÍM OPATŘENÍM ZNEMOŽŇUJÍCÍM ODCIZENÍ RÁMU

SO300 JEDNOTNÁ KANALIZACE

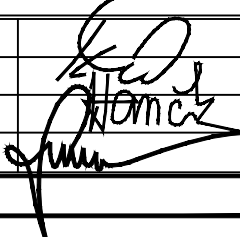vedoucí projektant	Ing. Kotlán				
zodp. projektant	Ing. Kotlán				
vypracoval /CAD	J. Hančík				
kontroloval	Ing. Sedlák				
investor:	Obec Jakubov		formát	2 A4	
akce	INŽ. SÍTĚ A KOMUNIKACE PRO 6RD, JAKUBOV		datum	07/2014	
			stupeň	DSP,DPS	
			zak.č.	2013-000130	
			paré č.		
obsah	Vzorová vstupní šachta		měřítko	č. výkresu	
			1 : 25	304	